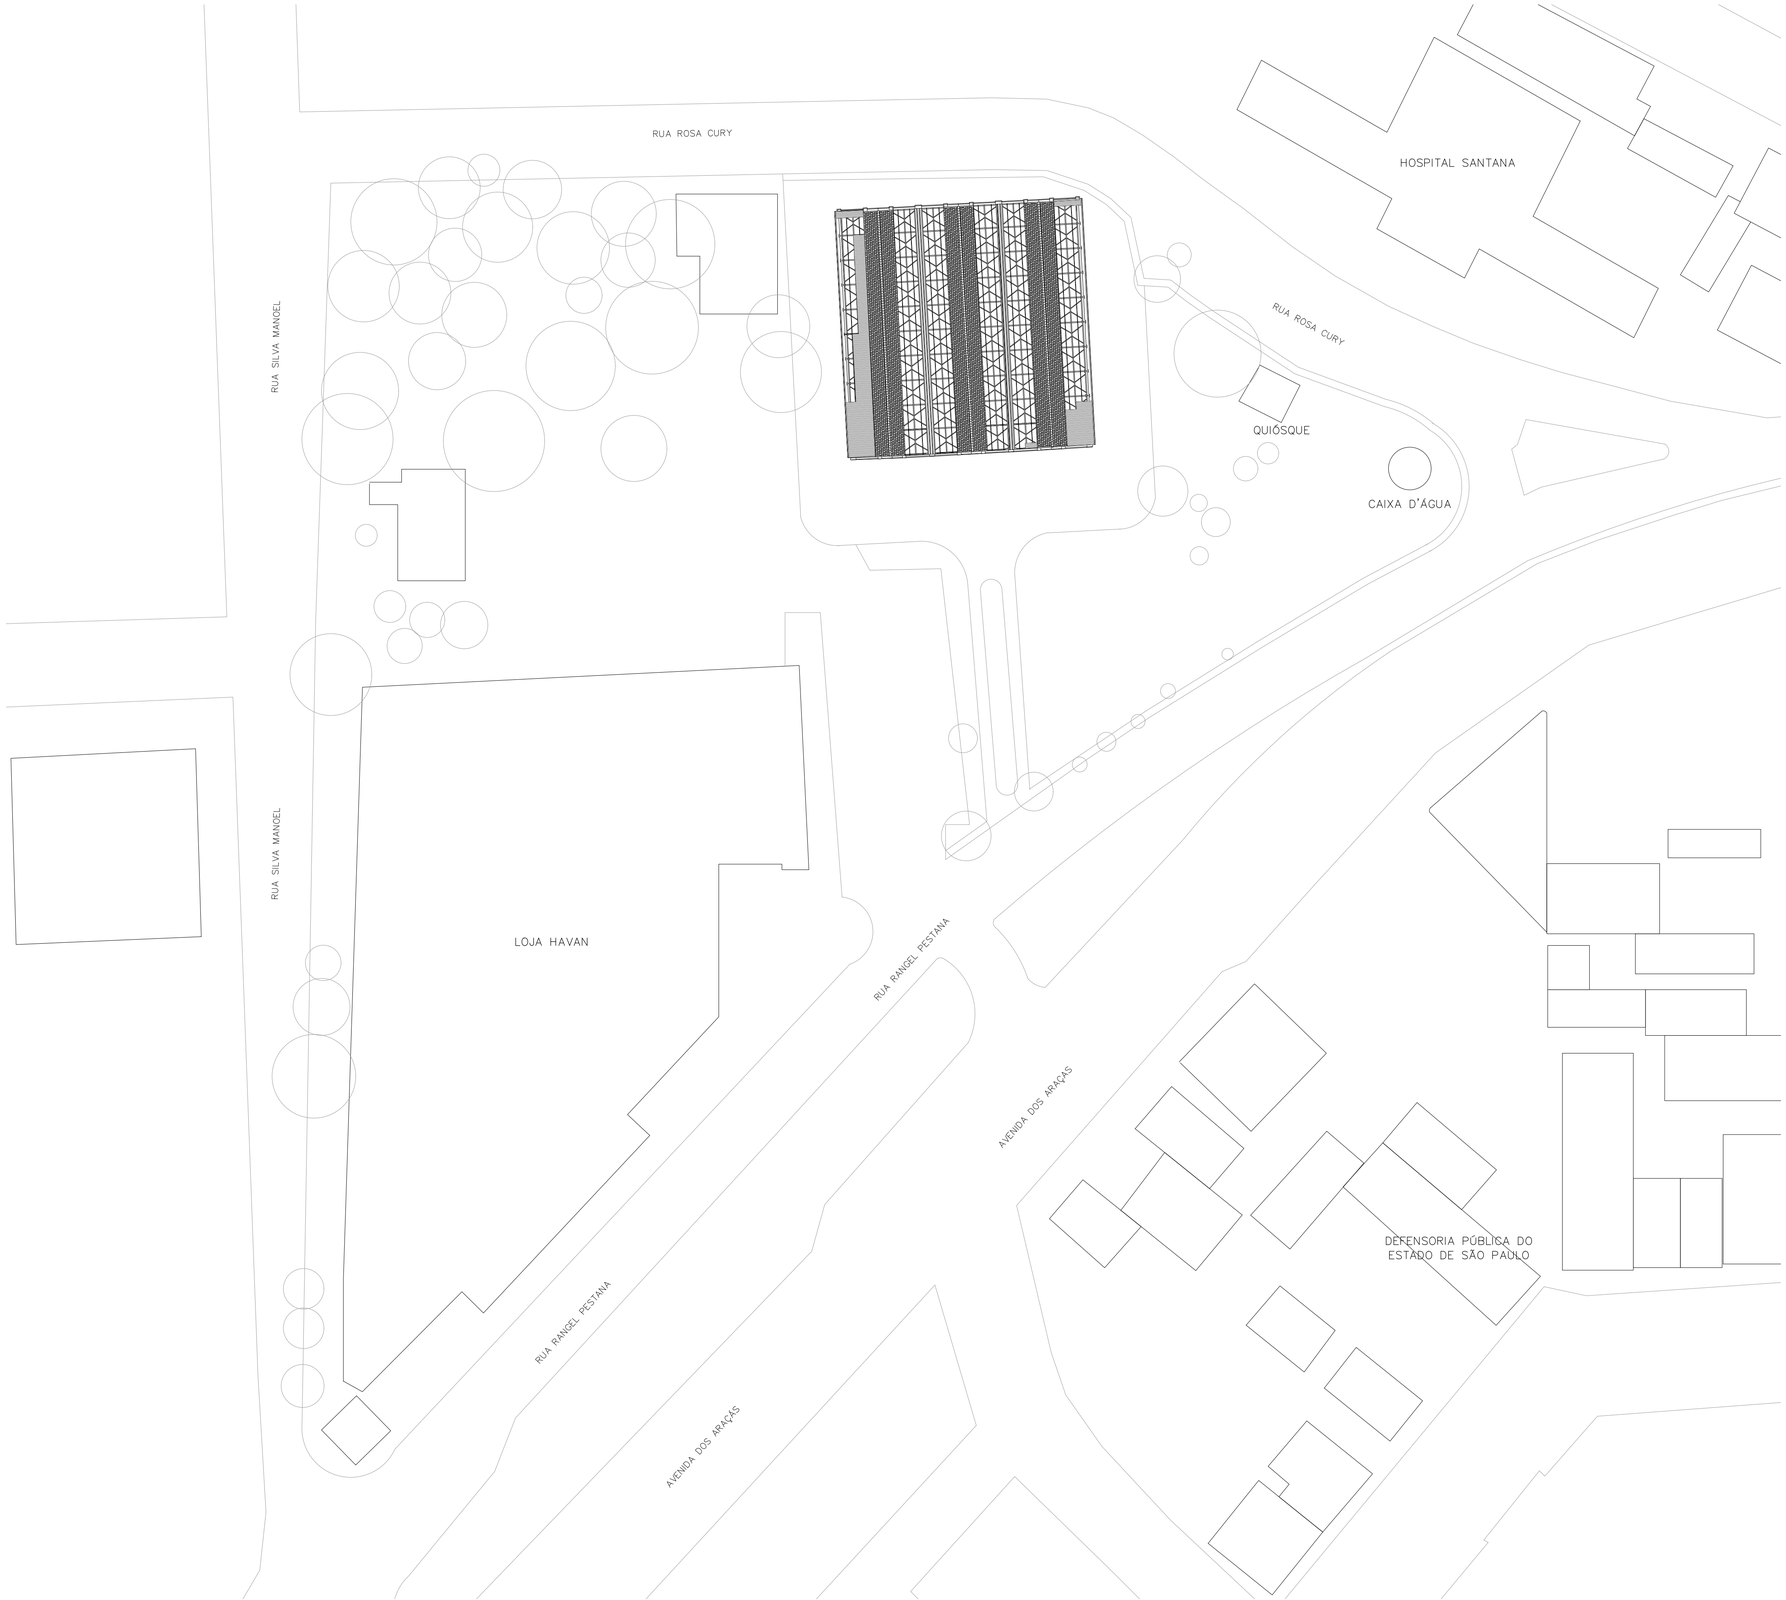

IMPLANTAÇÃO
ESC 1:500

REV	RESP	DATA	OBS

NOTA: CONFERIR TODAS AS MEDIDAS NO LOCAL

instituto pedra

FOLHA
01/09

PROJETO
DEPÓSITO DE LOCOMOTIVAS DE ARAÇATUBA
ENDEREÇO: AVENIDA DOS ARAÇÁS
LEVANTAMENTO CADASTRAL
LEVANTAMENTO
IMPLANTAÇÃO
DESENHO : ARQ. BENJAMIM SAVIANI, ARQ. LAURA DE STEFANI E ARQ. MARIANA VICTOR ESTAGIÁRIA: BRUNA DONEGÁ
REVISÃO R00
28/12/2018
ESCALA 1:500
DLA_ARQ_LEV_RFL01_LGA_IMP_R00.dwg

AMBIENTE 02
AREA= 13,59m²
P.D=+0,09m

AMBIENTE 03
AREA=15,16m²
P.D=+0,08m

AMBIENTE 04
AREA=10,84m²
P.D=+0,13m

AMBIENTE 05
AREA=2,15m²
+0,13

AMBIENTE 07
AREA=2,18m²
+0,13

AMBIENTE 09
AREA=2,19m²
+0,10

AMBIENTE 06
AREA=10,72m²
P.D=+0,13m

AMBIENTE 08
AREA=12,22m²
P.D=+0,10m

AMBIENTE 01
AREA=1438,923m²
P.D=+0,00m

+0,04

+0,02

0,00

VER DETALHE 05

VER DETALHE 04

VER DETALHE 01

VER DETALHE 02

VER DETALHE 03

PLANTA
ESC 1:75

LEGENDA DE ACABAMENTOS	
PISO	
01	PISO CIMENTADO
02	LAJOTA CERÂMICA ESMALTADA 30X30
03	LAJOTA DE ARDÓSIA
PAREDE	
01	PINTURA COM TINTA NA COR BRANCA
02	AZULEJO BRANCO 15X15

	RESP	DATA	OBS

NOTA: CONFERIR TODAS AS MEDIDAS NO LOCAL

instituto pedra

FOLHA 02/09

PROJETO
DEPÓSITO DE LOCOMOTIVAS DE ARAÇATUBA

ENDEREÇO: AVENIDA DOS ARAÇÁS

LEVANTAMENTO CADASTRAL

LEVANTAMENTO GEOMÉTRICO-ARQUITETÔNICO PLANTA

DESENHO : ARQ. BENJAMIM SAVIANI, ARQ. LAURA DE STEFANI E ARQ. MARIANA VICTOR ESTAGIÁRIA: BRUNA DONEGÁ

REVISÃO R00

28/12/2018 ESCALA 1:75 DLA_ARQ_LEV_RFL02_LGA_PLANTA_R00.dwg

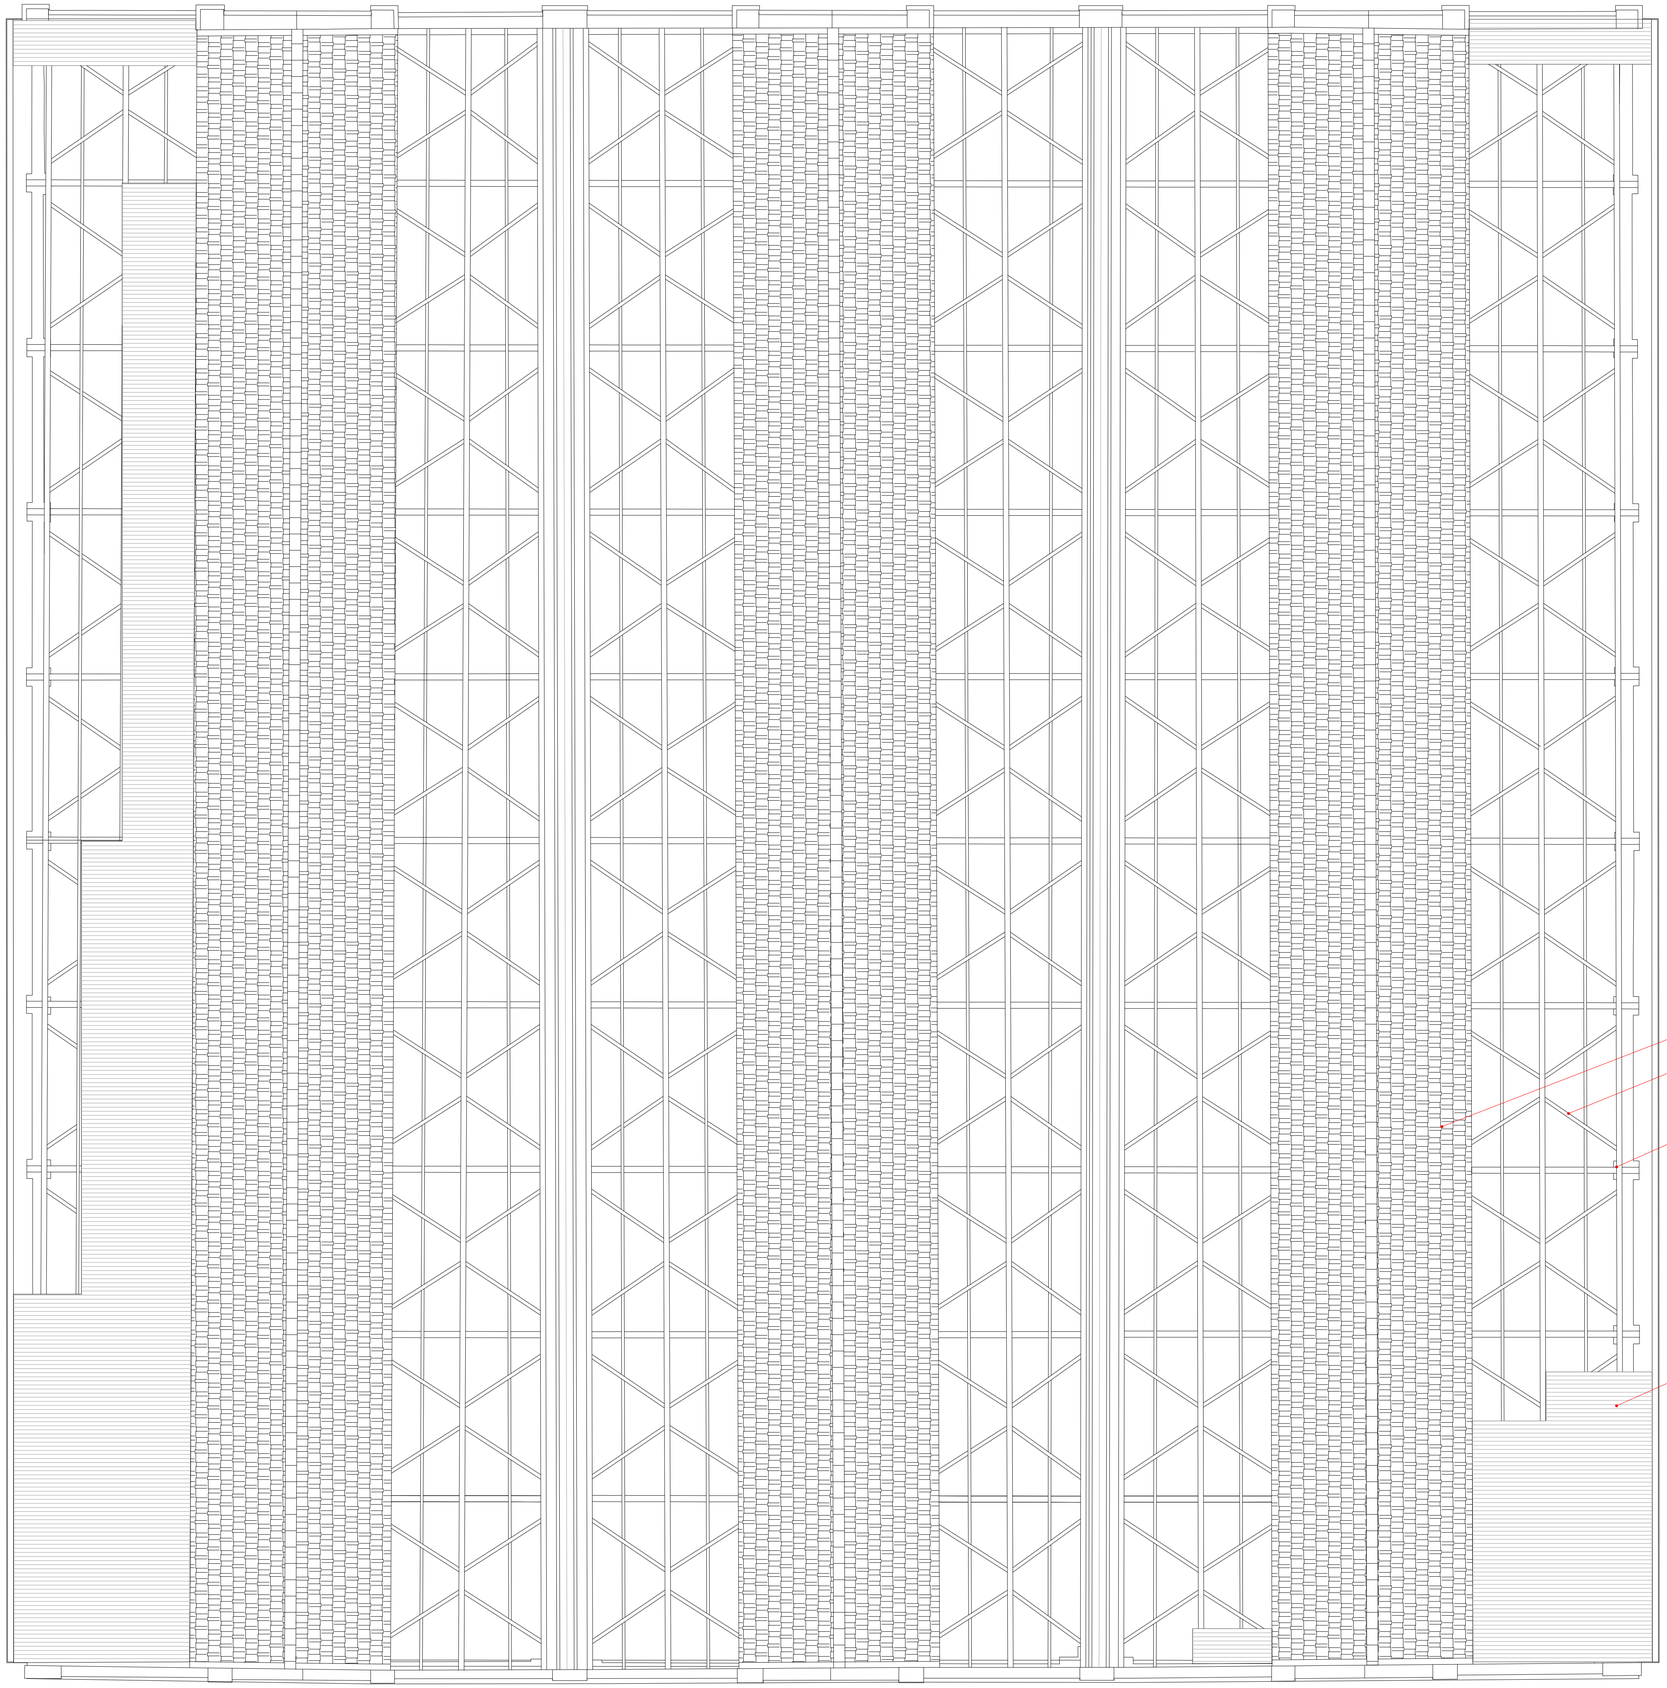

COBERTURA
ESC 1:75

REV	RESP	DATA	OBS

NOTA: CONFERIR TODAS AS MEDIDAS NO LOCAL

instituto pedra

FOLHA 03/09

PROJETO
DEPÓSITO DE LOCOMOTIVAS DE ARAÇATUBA

ENDEREÇO: AVENIDA DOS ARAÇÁS

LEVANTAMENTO CADASTRAL

LEVANTAMENTO ARQUITETÔNICO — PLANTA DE COBERTURA

DESENHO : ARQ. BENJAMIM SAVIANI, ARQ. LAURA DE STEFANI E ARQ. MARIANA VICTOR ESTAGIÁRIA: BRUNA DONEGÁ

REVISÃO R00

28/12/2018 ESCALA 1:75 DLA_ARQ_LEV_RFL03_LGA_COB_R00.dwg

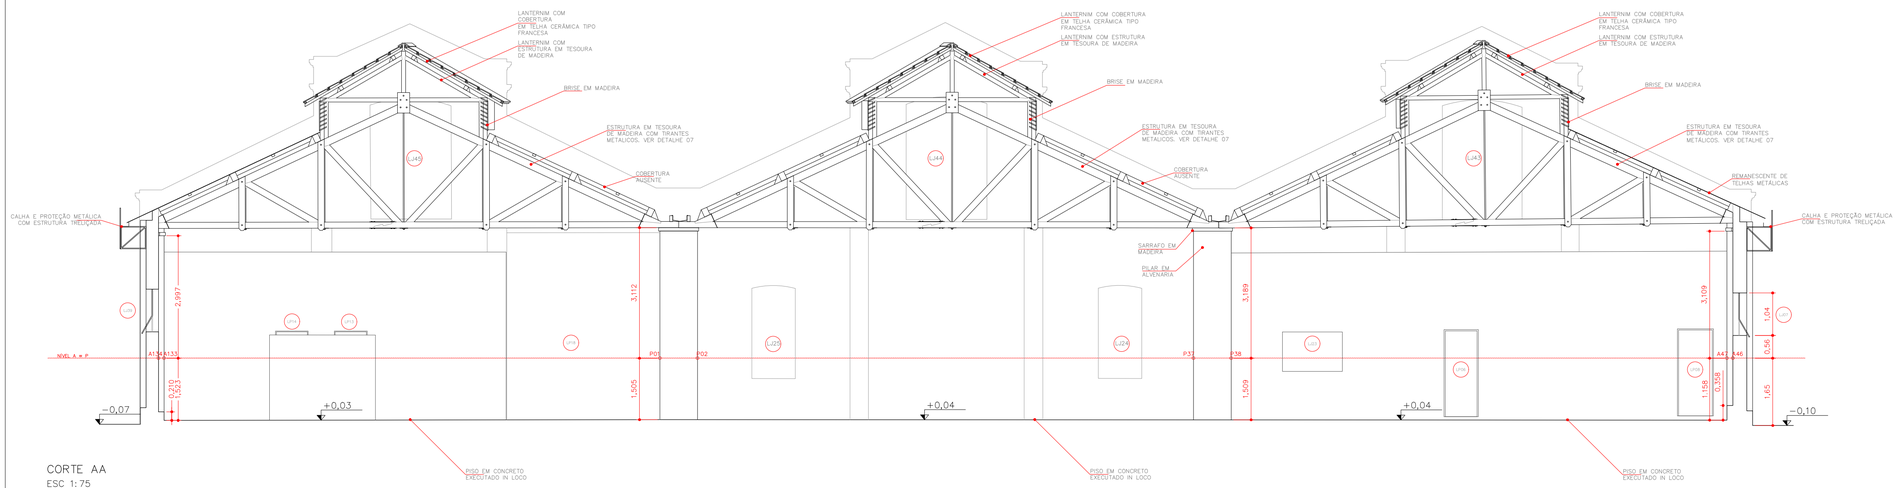

CORTE AA
ESC 1:75

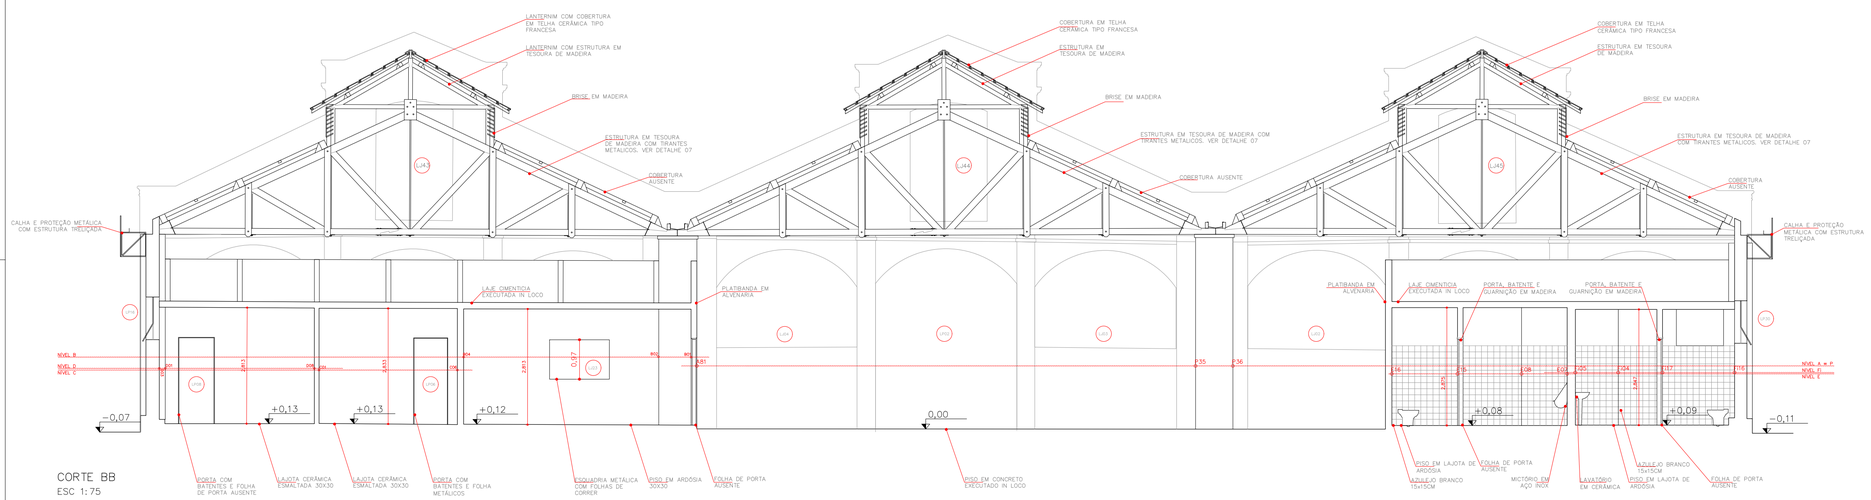

CORTE BB
ESC 1:75

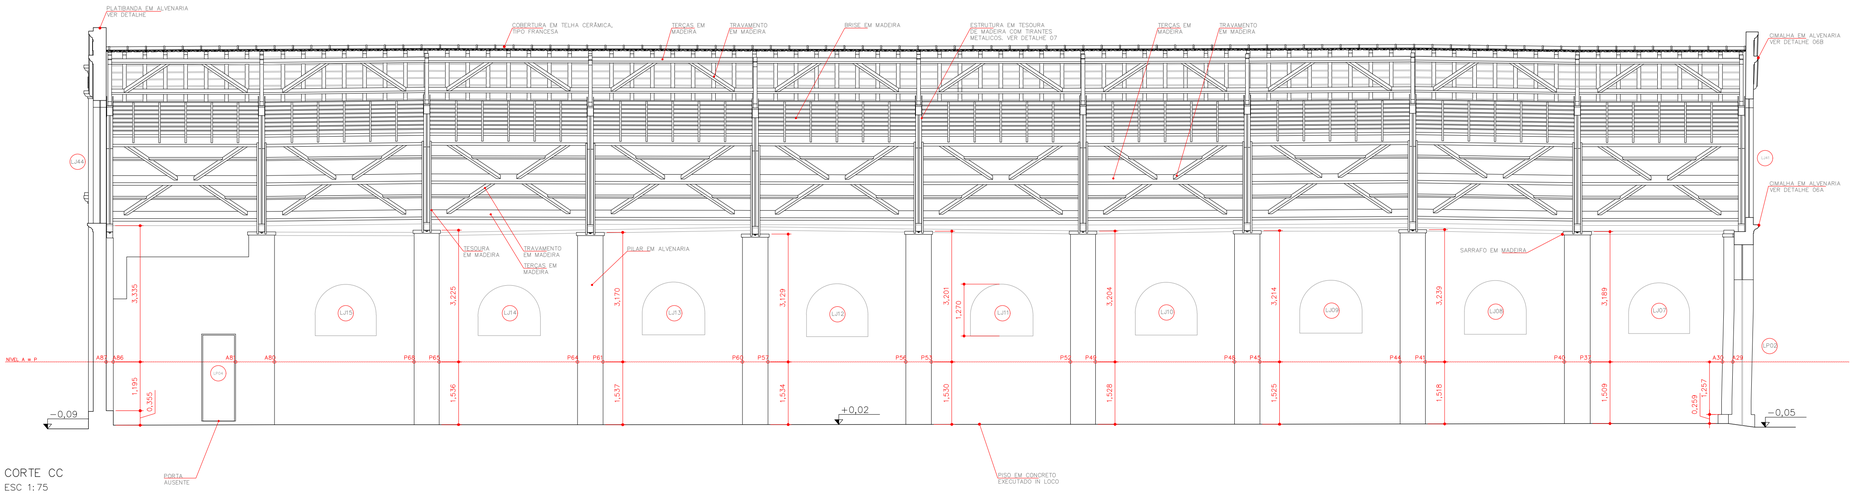

CORTE CC
ESC 1:75

REV	RESP	DATA	OBS

NOTA: CONFERIR TODAS AS MEDIDAS NO LOCAL

instituto pedra

FOLHA 04/09

PROJETO
DEPÓSITO DE LOCOMOTIVAS DE ARAÇATUBA

ENDEREÇO: AVENIDA DOS ARAÇÁS

LEVANTAMENTO CADASTRAL

LEVANTAMENTO GEOMÉTRICO-ARQUITETÔNICO — CORTES AA, BB E CC

DESENHO : ARQ. BENJAMIM SAVIANI, ARQ. LAURA DE STEFANI E ARQ. MARIANA VICTOR ESTAGIÁRIA: BRUNA DONEGÁ

REVISÃO R00

28/12/2018 — ESCALA 1:75 — DLA_ARQ_LEV_RFL04_LGA_CORTE_R00.dwg

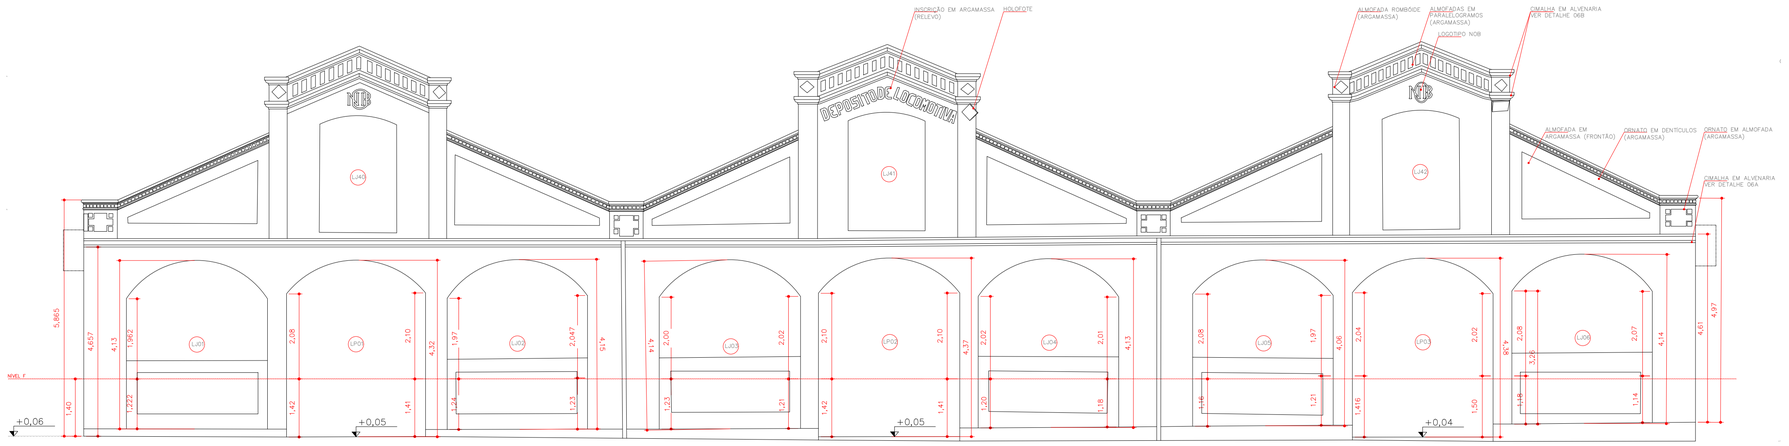

ELEVAÇÃO 01
ESC 1:75

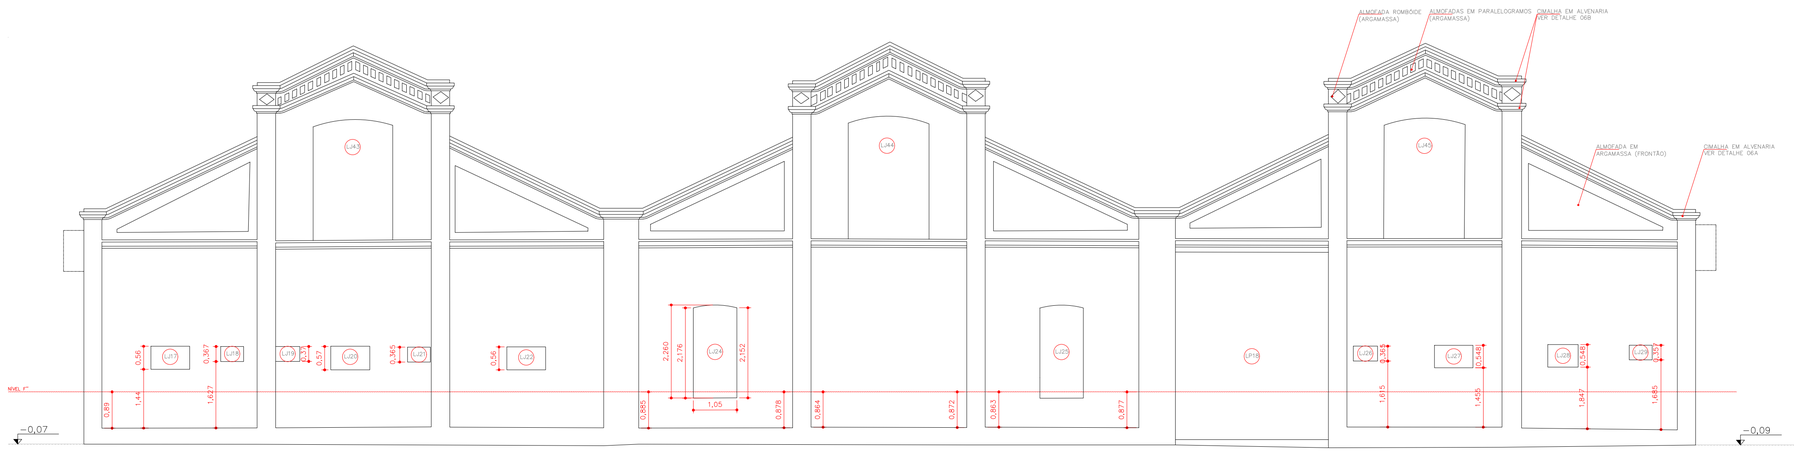

ELEVAÇÃO 03
ESC 1:75

REV	RESP	DATA	OBS

NOTA: CONFERIR TODAS AS MEDIDAS NO LOCAL

instituto pedra

FOLHA 05/09

PROJETO
DEPÓSITO DE LOCOMOTIVAS DE ARAÇATUBA

ENDEREÇO: AVENIDA DOS ARAÇÁS
LEVANTAMENTO CADASTRAL

LEVANTAMENTO GEOMÉTRICO-ARQUITETÔNICO ELEVAÇÕES 01 E 03

DESENHO : ARQ. BENJAMIM SAVIANI, ARQ. LAURA DE STEFANI E ARQ. MARIANA VICTOR ESTAGIÁRIA: BRUNA DONEGÁ

REVISÃO R00

28/12/2018 ESCALA 1:75 DLA_ARQ_LEV_RFL05_06_LGA_ELEV_R00.dwg

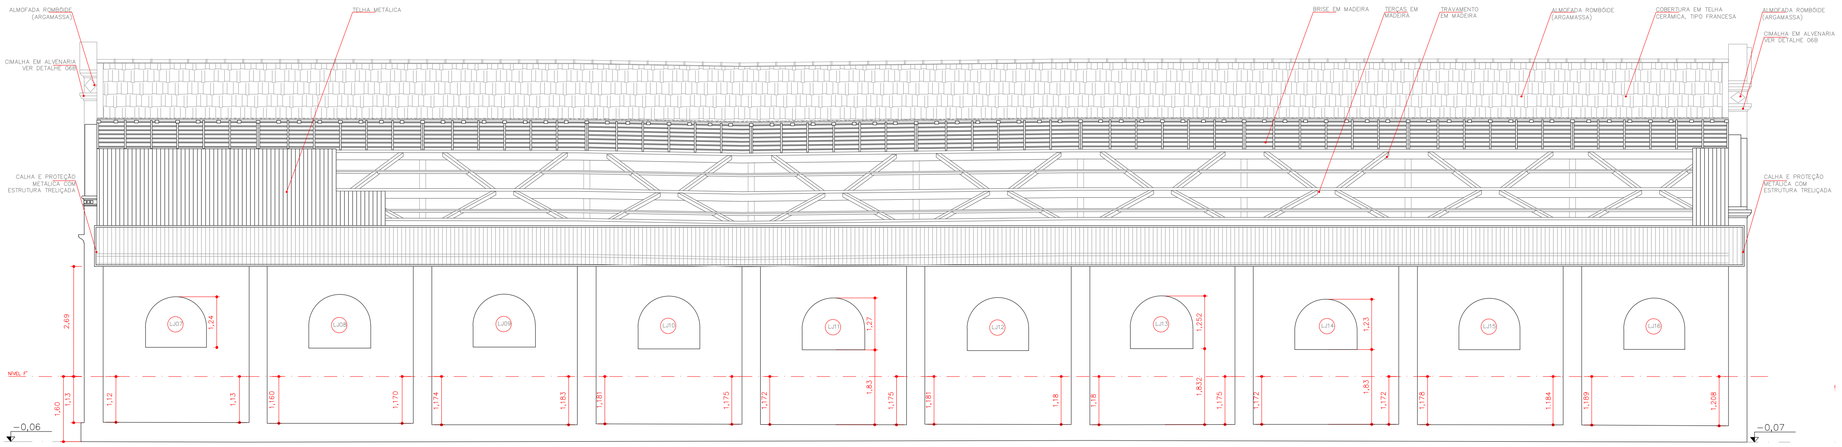

ELEVAÇÃO 02
ESC 1:75

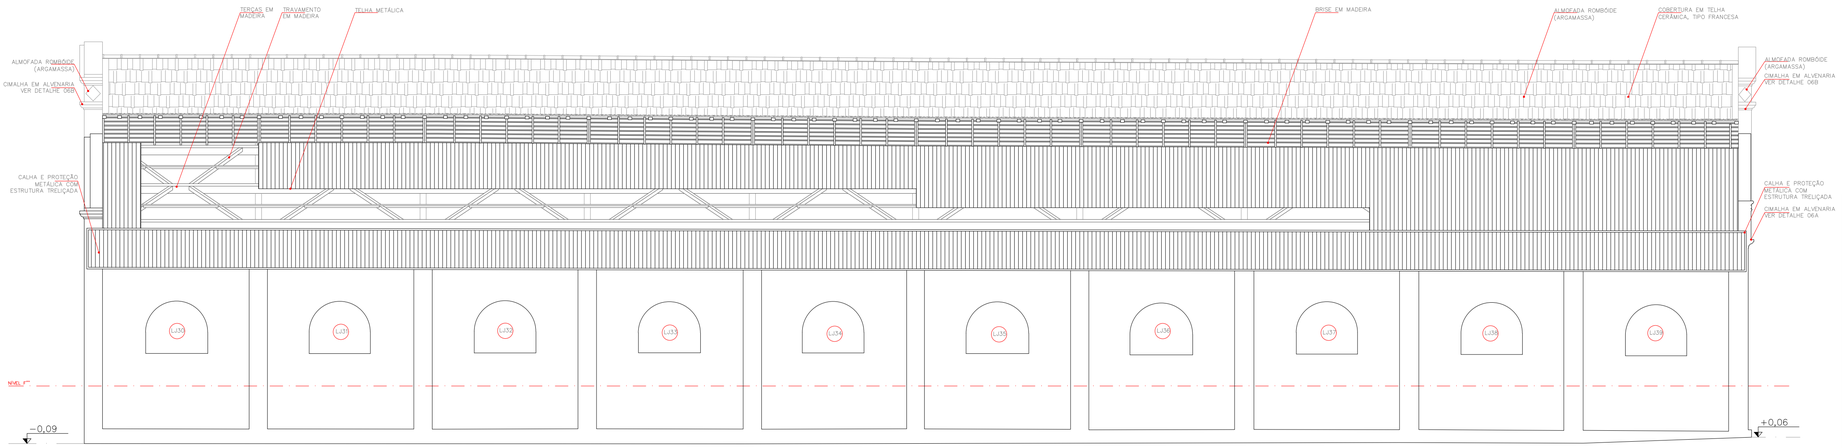

ELEVAÇÃO 04
ESC 1:75

REV	RESP	DATA	OBS

NOTA: CONFERIR TODAS AS MEDIDAS NO LOCAL

instituto pedra

FOLHA 06/09

PROJETO
DEPÓSITO DE LOCOMOTIVAS DE ARAÇATUBA

ENDEREÇO: AVENIDA DOS ARAÇÁS

LEVANTAMENTO CADASTRAL

LEVANTAMENTO GEOMÉTRICO-ARQUITETÔNICO ELEVAÇÕES 02 E 04

DESENHO : ARQ. BENJAMIM SAVIANI, ARQ. LAURA DE STEFANI E ARQ. MARIANA VICTOR ESTAGIÁRIA: BRUNA DONEGÁ

REVISÃO R00

28/12/2018 ESCALA 1:75 DLA_ARQ_LEV_RFL05_06_LGA_ELEV_R00.dwg

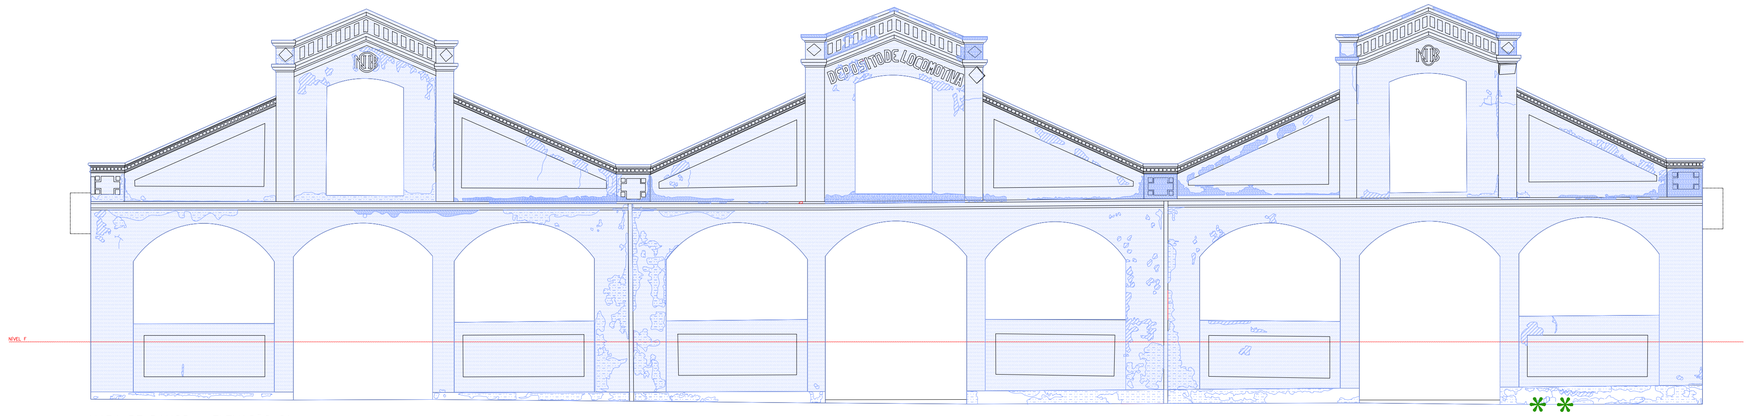

MAPA DE DANOS – ELEVAÇÃO 01
ESC 1:75

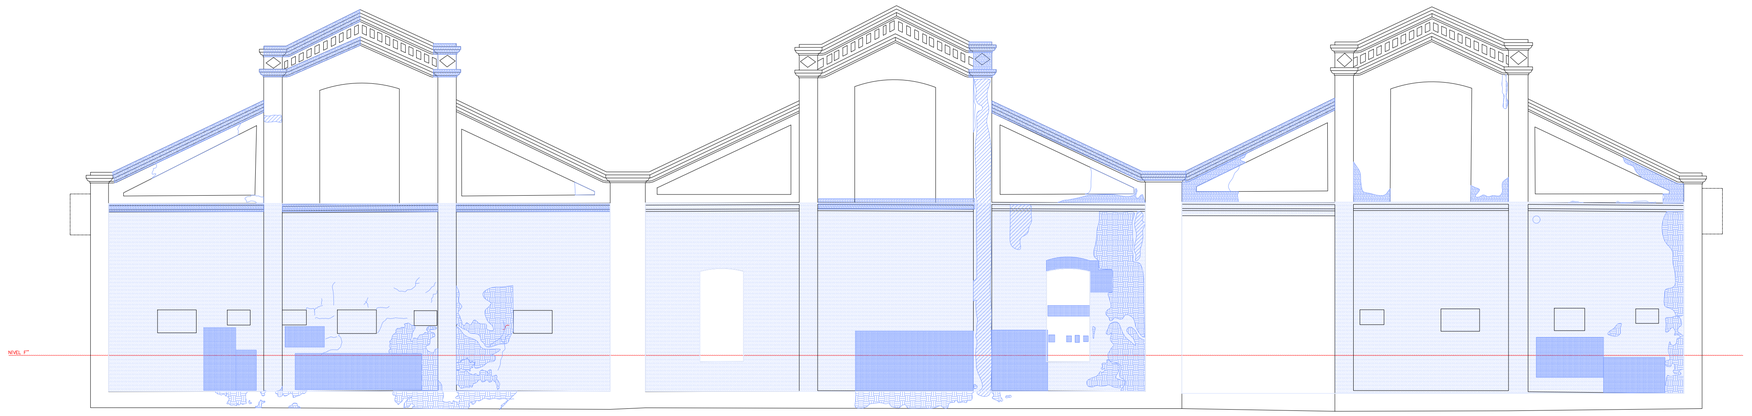

MAPA DE DANOS – ELEVAÇÃO 03
ESC 1:75

LEGENDA

MATERIAL	PATOLOGIA		
ARGAMASSA	ARGAMASSA DIFERENCIADA	MANCHA	CROSTA NEGRA
	DESCASCAMENTO	LACUNA	EFLORESCENCIA
	DESTAQUE	PULVERIZAÇÃO	SUJIDADE
	FRATURA / FISSURA	GRAFITI	UMIDADE
METAL	OXIDAÇÃO	DESCASCAMENTO	
VIDRO	PARTES FALTANTES	VEGETAÇÃO INFESTANTE	

REV	RESP	DATA	OBS

NOTA: CONFERIR TODAS AS MEDIDAS NO LOCAL

instituto pedra

FOLHA 07/09

PROJETO
DEPÓSITO DE LOCOMOTIVAS DE ARAÇATUBA

ENDEREÇO: AVENIDA DOS ARAÇÁS

LEVANTAMENTO CADASTRAL

MAPEAMENTO DE DANOS E PATOLOGIAS — ELEVAÇÕES 01 E 03

DESENHO : ARQ. BENJAMIM SAVIANI, ARQ. LAURA DE STEFANI E ARQ. MARIANA VICTOR — ESTAGIÁRIA: BRUNA DONEGÁ

REVISÃO R00

28/12/2018 — ESCALA 1:75 — DLA_ARQ_LEV_RFL07_08_PAT_ELEV_R00.dwg

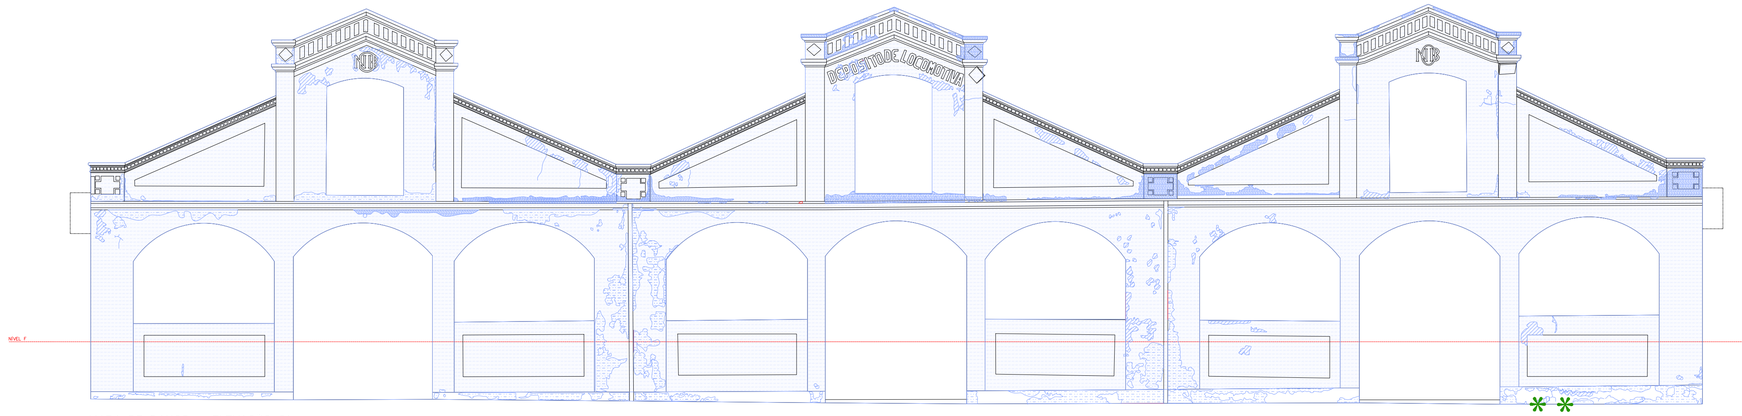

MAPA DE DANOS – ELEVAÇÃO 01
ESC 1:75

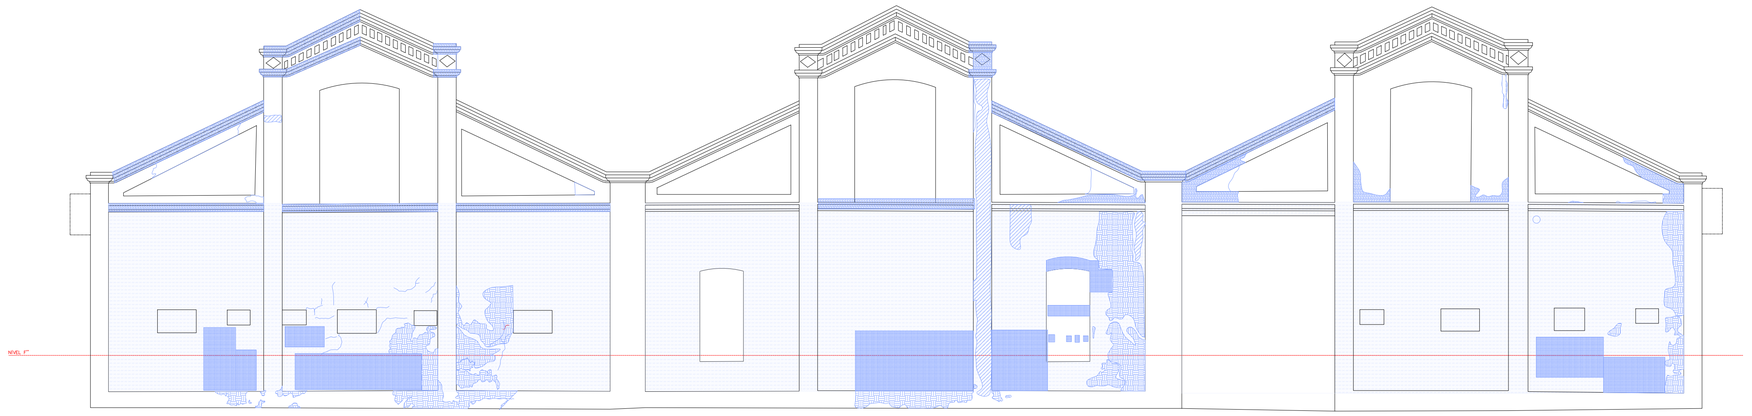

MAPA DE DANOS – ELEVAÇÃO 03
ESC 1:75

LEGENDA

- MATERIAL
- PATOLOGIA
- ARGAMASSA
- ARGAMASSA DIFERENCIADA
- MANCHA
- CROSTA NEGRA
- DESCASCAMENTO
- LACUNA
- EFLORESCENCIA
- DESTAQUE
- PULVERIZAÇÃO
- SUJIDADE
- FRATURA/ FISSURA
- GRAFITI
- UMIDADE
- METAL
- OXIDAÇÃO
- DESCASCAMENTO
- VIDRO
- PARTES FALTANTES
- VEGETAÇÃO INFESTANTE

REV	RESP	DATA	OBS

NOTA: CONFERIR TODAS AS MEDIDAS NO LOCAL

instituto pedra

FOLHA 07/09

PROJETO
DEPÓSITO DE LOCOMOTIVAS DE ARAÇATUBA

ENDEREÇO: AVENIDA DOS ARAÇÁS
LEVANTAMENTO CADASTRAL

MAPEAMENTO DE DANOS E PATOLOGIAS — ELEVAÇÕES 01 E 03

DESENHO : ARQ. BENJAMIM SAVIANI, ARQ. LAURA DE STEFANI E ARQ. MARIANA VICTOR — ESTAGIÁRIA: BRUNA DONEGÁ

REVISÃO R00

28/12/2018 — ESCALA 1:75 — DLA_ARQ_LEV_RFL07_08_PAT_ELEV_R00.dwg

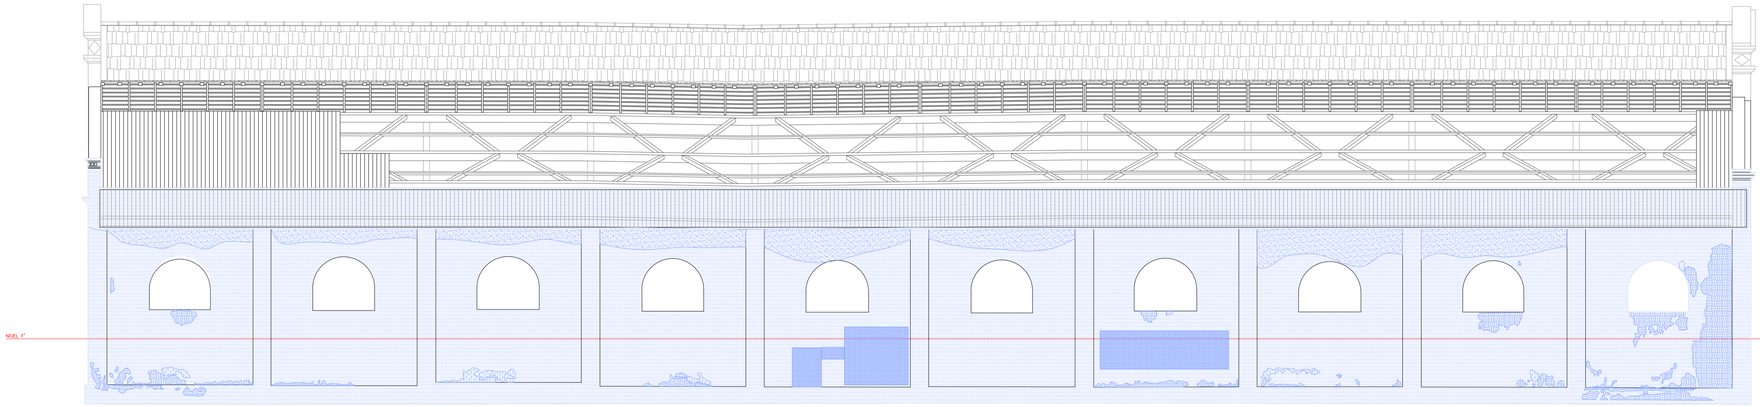

MAPA DE DANOS – ELEVAÇÃO 02
ESC 1:75

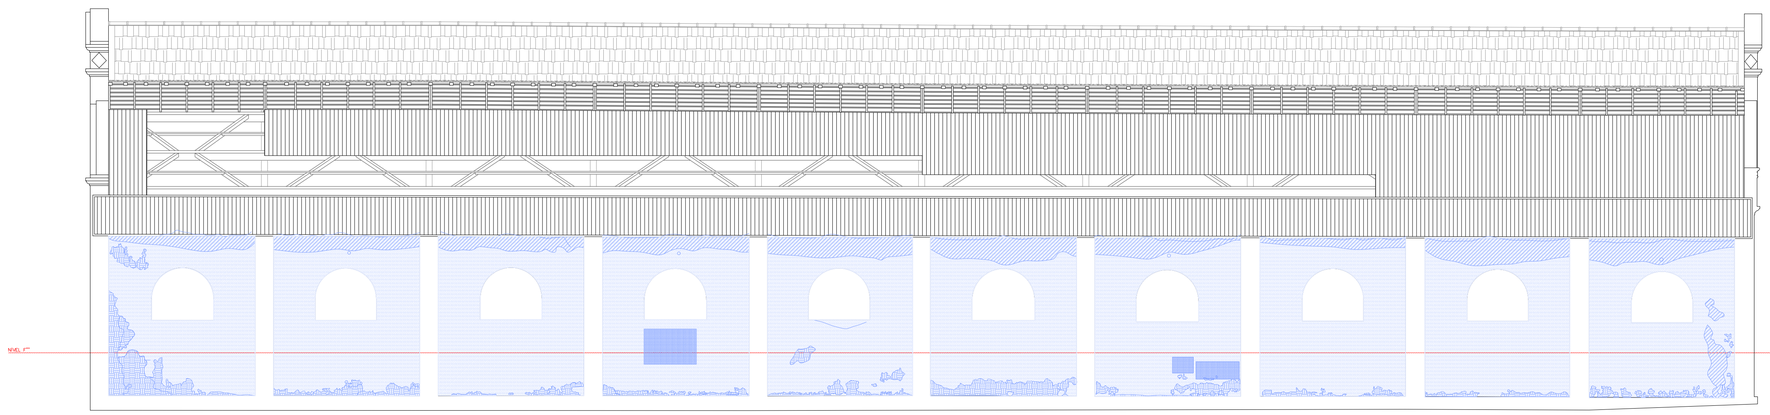

MAPA DE DANOS – ELEVAÇÃO 04
ESC 1:75

LEGENDA

- MATERIAL
- PATOLOGIA
- ARGAMASSA
- ARGAMASSA DIFERENCIADA
- MANCHA
- CROSTA NEGRA
- DESCASCAMENTO
- LACUNA
- EFLORESCENCIA
- DESTAQUE
- PULVERIZAÇÃO
- SUJIDADE
- FRATURA / FISSURA
- GRAFITI
- UMIDADE
- METAL
- OXIDAÇÃO
- DESCASCAMENTO
- VIDRO
- PARTES FALTANTES
- VEGETAÇÃO INFESTANTE

REV	RESP	DATA	OBS

NOTA: CONFERIR TODAS AS MEDIDAS NO LOCAL

instituto pedra

FOLHA 08/09

PROJETO
DEPÓSITO DE LOCOMOTIVAS DE ARAÇATUBA
ENDEREÇO: AVENIDA DOS ARAÇÁS
LEVANTAMENTO CADASTRAL
MAPEAMENTO DE DANOS E PATOLOGIAS — ELEVAÇÕES 02 E 04

DESENHO : ARQ. BENJAMIM SAVIANI E ARQ. LAURA DE STEFANI BACICURINSKI — ESTAGIÁRIA: BRUNA DONEGÁ — REVISÃO R00

28/12/2018 — ESCALA 1:75 — DLA_ARQ_LEV_RFL07_08_PAT_ELEV_R00.dwg

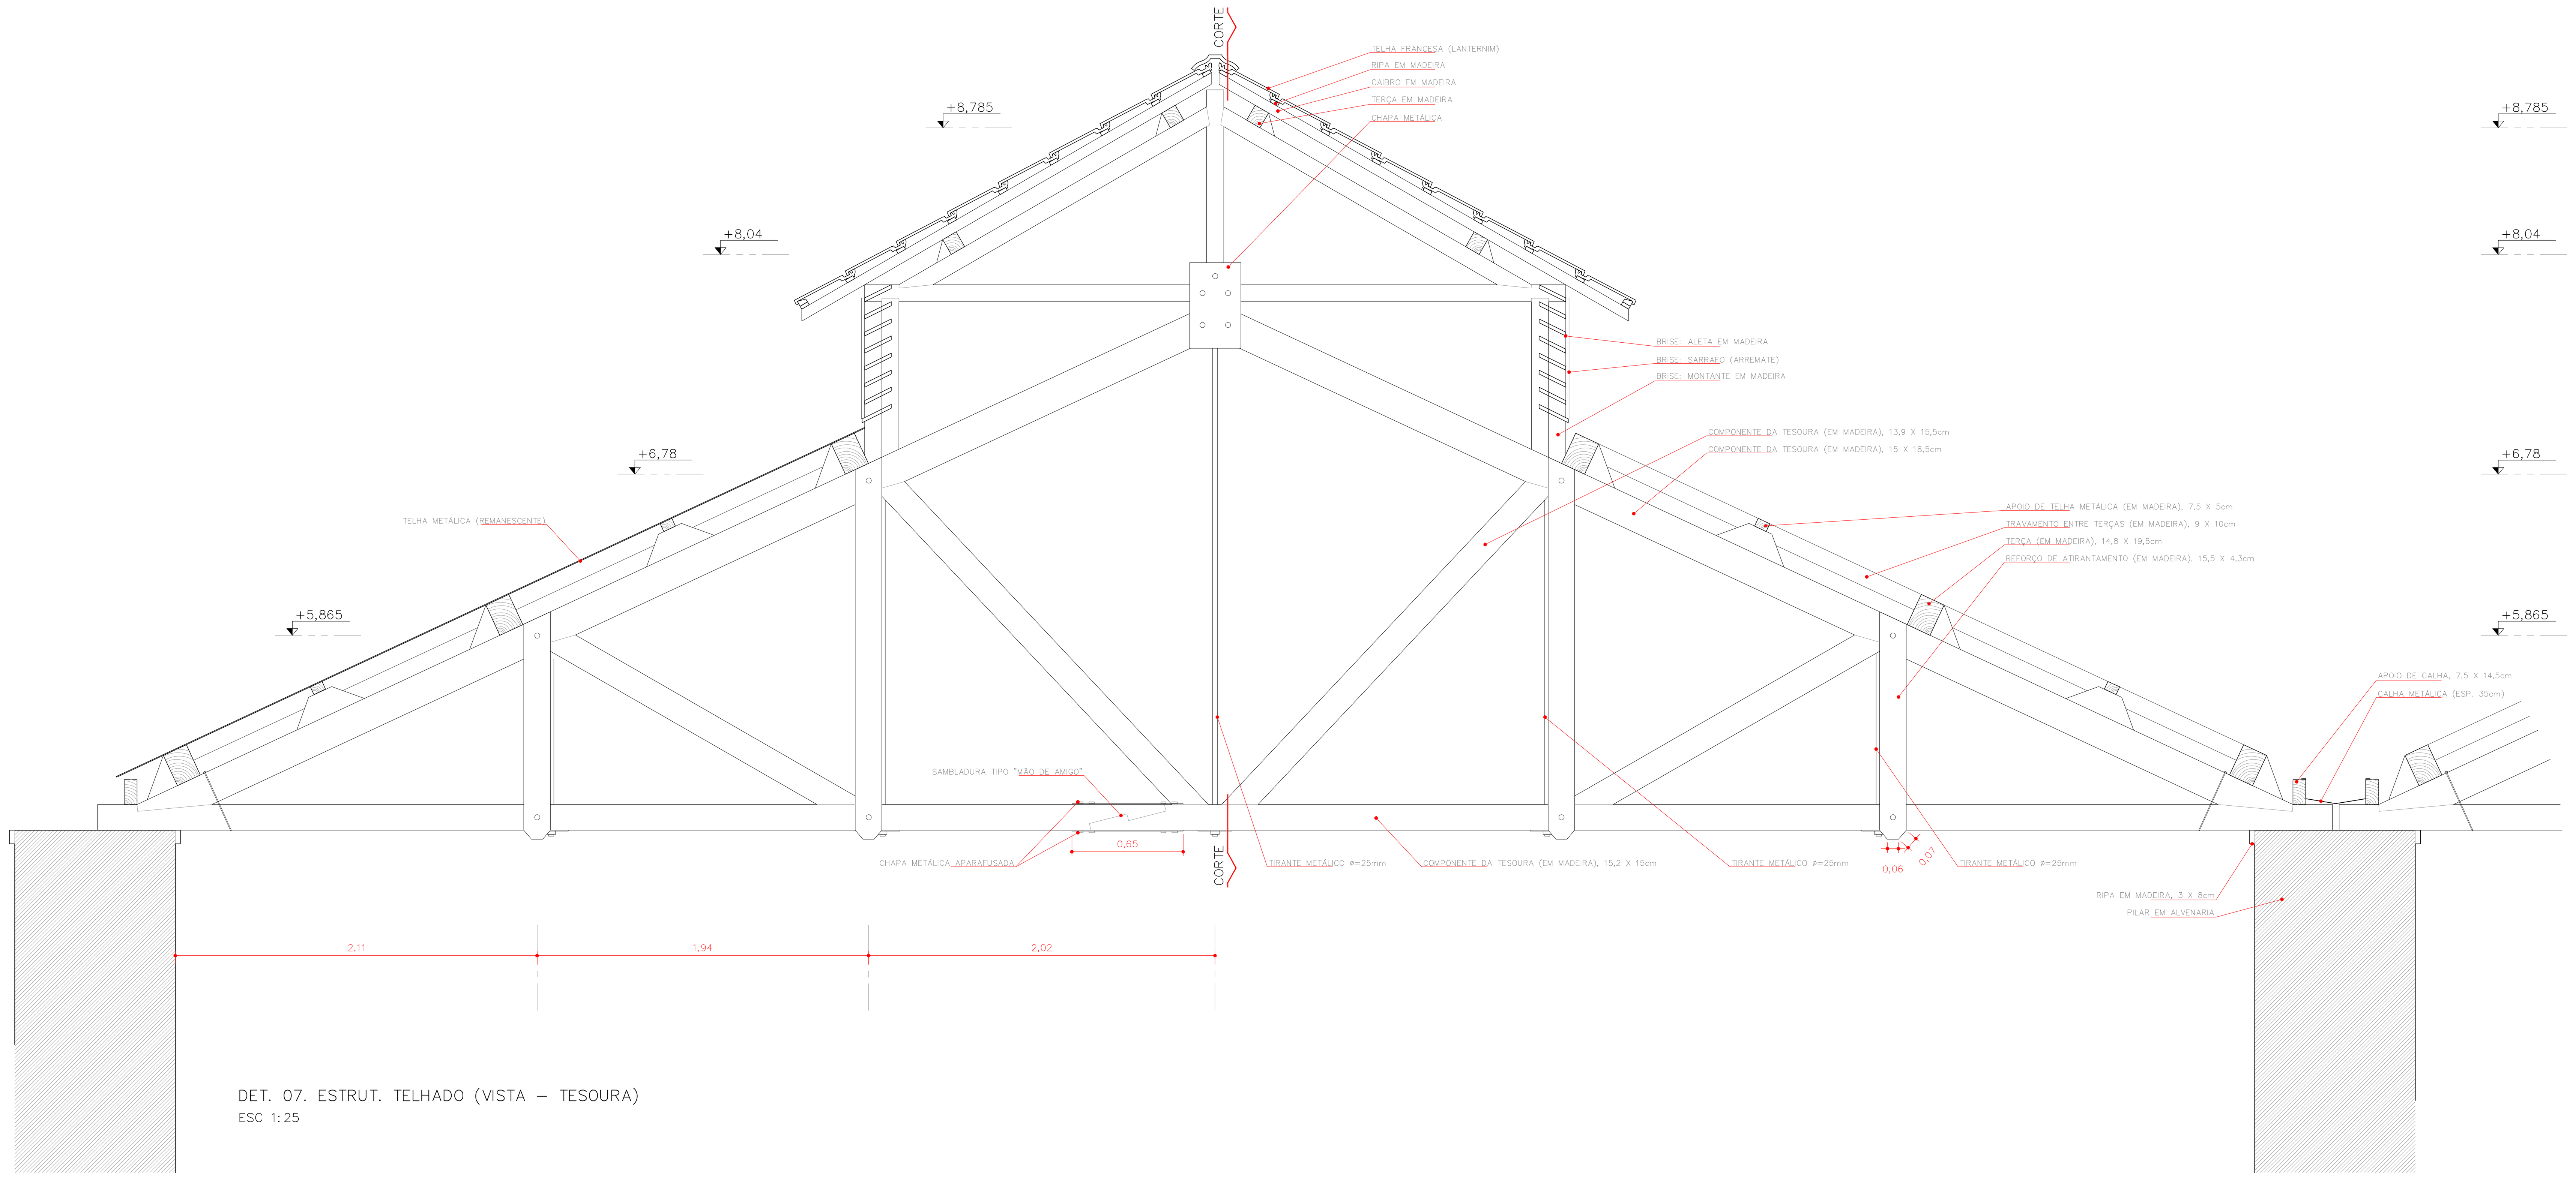

DET. 07. ESTRUT. TELHADO (VISTA – TESOURA)
ESC 1:25

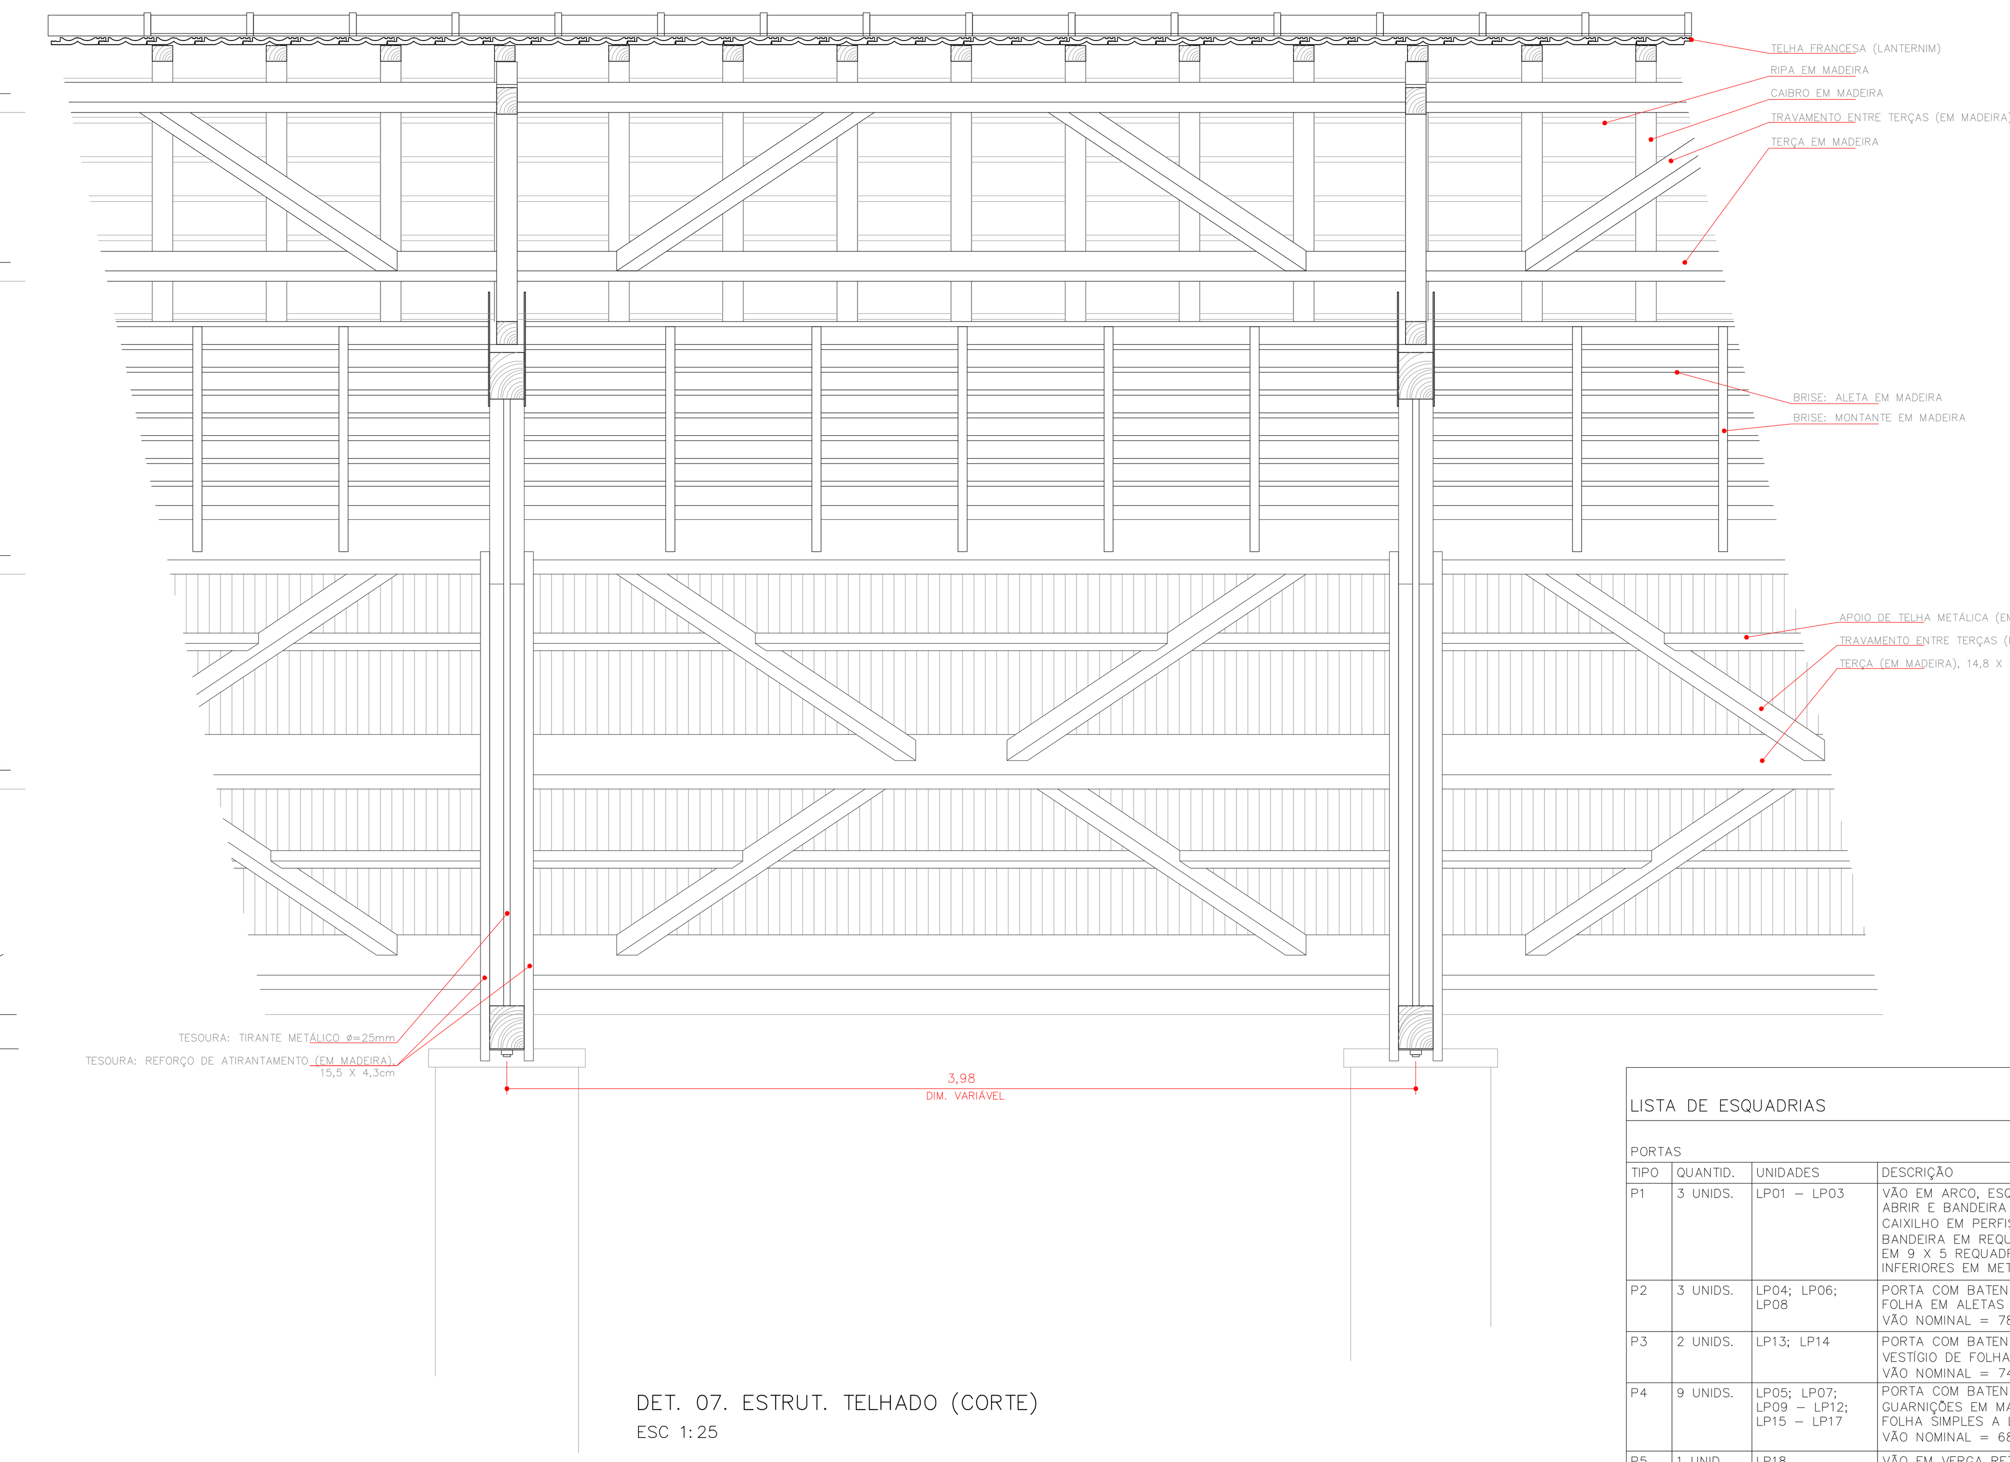

DET. 07. ESTRUT. TELHADO (CORTE)
ESC 1:25

LISTA DE ESQUADRIAS

PORTAS

TIPO	QUANTID.	UNIDADES	DESCRIÇÃO
P1	3 UNIDS.	LP01 – LP03	VÃO EM ARCO, ESQUADRIA EM 2 FOLHAS DE ABRIR E BANDEIRA FIXA. VIDROS MARTELADOS. CAIXILHO EM PERFIS "L" (2 X 2cm). BANDEIRA EM REQUADROS VARIÁVEIS. FOLHAS EM 9 X 5 REQUADROS CADA. ALMOFADAS INFERIORES EM METAL.
P2	3 UNIDS.	LP04; LP06; LP08	PORTA COM BATENTES E FOLHA METÁLICOS. FOLHA EM ALETAS TIPO PERSIANA. VÃO NOMINAL = 78cm.
P3	2 UNIDS.	LP13; LP14	PORTA COM BATENTES METÁLICOS, SEM VESTÍGIO DE FOLHA. VÃO NOMINAL = 74cm.
P4	9 UNIDS.	LP05; LP07; LP09 – LP12; LP15 – LP17	PORTA COM BATENTES, FOLHA E GUARNIÇÕES EM MADEIRA. FOLHA SIMPLES A LISA. VÃO NOMINAL = 68cm.
P5	1 UNID.	LP18	VÃO EM VERGA RETA, ESQUADRIA EM 2 FOLHAS DE ABRIR E BANDEIRA FIXA. VIDROS MARTELADOS. CAIXILHO EM PERFIS "L" (2 X 2cm). BANDEIRA EM 18 X 2,5 REQUADROS. FOLHAS EM 9 X 5 REQUADROS CADA. ALMOFADAS INFERIORES EM METAL.

JANELAS

TIPO	QUANTID.	UNIDADES	DESCRIÇÃO
J1	6 UNIDS.	LJ01 – LJ06	ESQUADRIA EM ARCO. CAIXILHO FIXO EM PERFIS "L" (2 X 2cm), EM 17 X 7 REQUADROS, COM ABERTURA PARA VENTILAÇÃO NOS 4 NIVEIS INFERIORES. VIDRO MARTELADO.
J2	2 UNIDS.	LJ24 – LJ25	ESQUADRIA EM ARCO ABATIDO. CAIXILHO FIXO EM PERFIS "L" (2 X 2cm), EM 5 X 6 REQUADROS, COM ABERTURA PARA VENTILAÇÃO NOS 5 NIVEIS SUPERIORES. VIDRO MARTELADO.
J3	6 UNIDS.	LJ40 – LJ45	ESQUADRIA EM ARCO ABATIDO. CAIXILHO FIXO EM PERFIS "L" (2 X 2cm), EM 4 X 6 REQUADROS. VIDRO MARTELADO.
J4	20 UNIDS.	LJ07 – LJ16; LJ30 – LJ39	ESQUADRIA EM ARCO PLENO. CAIXILHO FIXO EM PERFIS "L" (2 X 2cm), EM 3 X 3 REQUADROS, COM ABERTURA PARA VENTILAÇÃO NOS NIVEL INFERIOR. VIDRO MARTELADO.
J5	1 UNID.	LJ23	ESQUADRIA METÁLICA INDUSTRIALIZADA "PADRÃO", 146,5 X 96,5cm. 2 FOLHAS DE CORRER EM VIDRO, 2 FOLHAS DE CORRER EM PERSIANA METÁLICA E 2 FOLHAS FIXAS EM PERSIANA METÁLICA.
J6	5 UNIDS.	LJ17; LJ20; LJ22; LJ27; LJ28	ESQUADRIA BASCULANTE. CAIXILHO FIXO EM PERFIS "L" (2 X 2cm), EM 4 NIVEIS, SENDO OS 2 CENTRAIS, BASCULANTES, GUARNECIDOS POR 3 REQUADROS EM CADA LATERAL. VIDRO MARTELADO.
J7	5 UNIDS.	LJ18; LJ19; LJ21; LJ26; LJ29	ESQUADRIA BASCULANTE. CAIXILHO FIXO EM PERFIS "L" (2 X 2cm), EM 3 NIVEIS, SENDO O NIVEL CENTRAL, BASCULANTE. VIDRO MARTELADO.

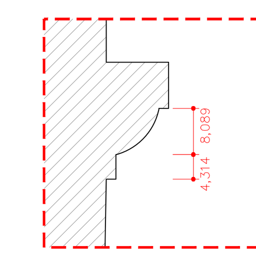

DET. 06B. PLATIBANDA

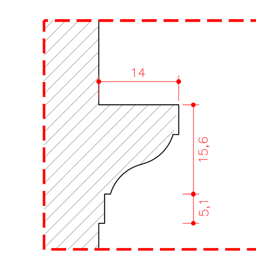

DET. 06A. ENTABLAMENTO

DET 06. MODENATURAS PRINCIPAIS
ESC. 1:10

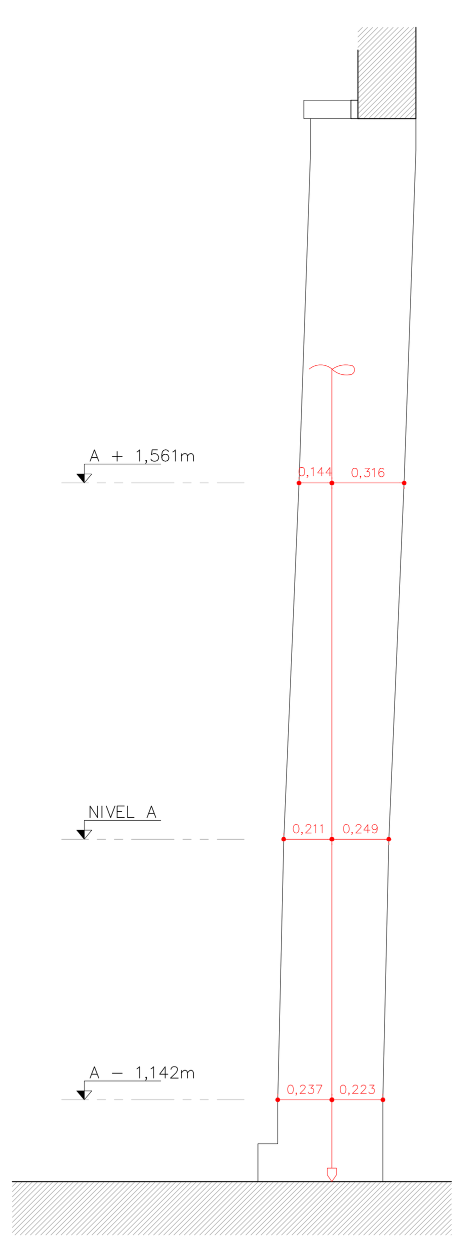

DET. 01. VERIFIRAÇÃO DE PRUMO A – CORTE
ESC 1:25

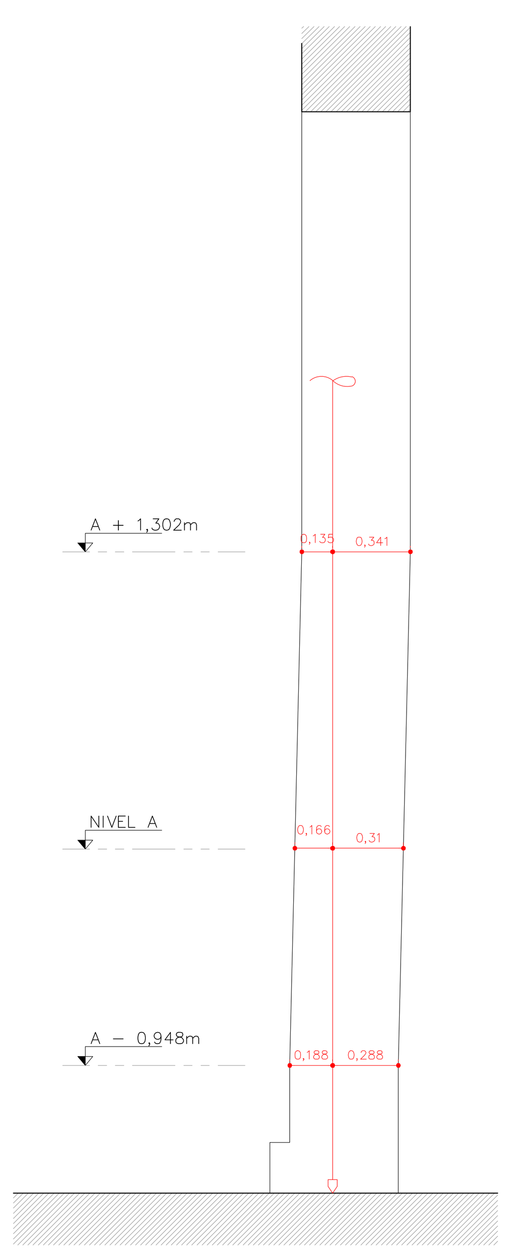

DET. 02. VERIFIRAÇÃO DE PRUMO B – CORTE
ESC 1:25

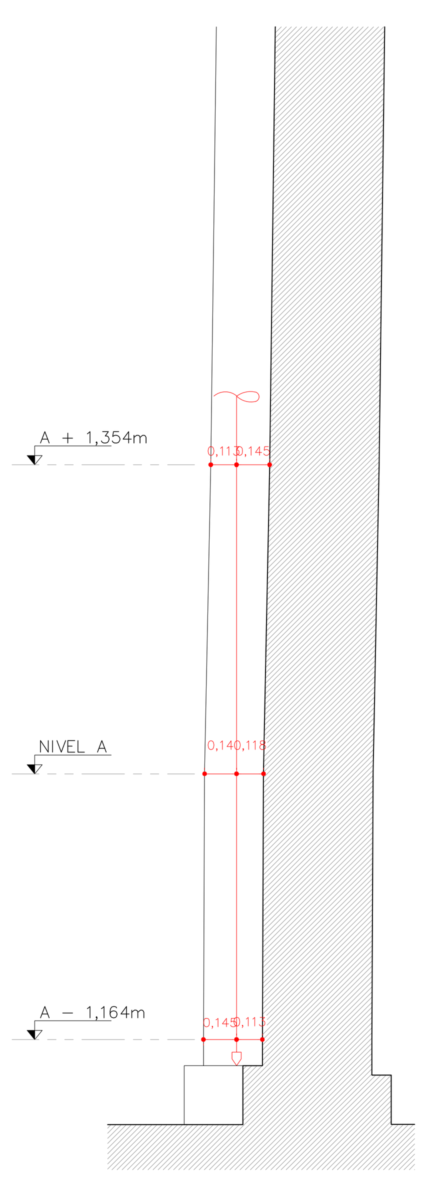

DET. 03. VERIFIRAÇÃO DE PRUMO C – CORTE
ESC 1:25

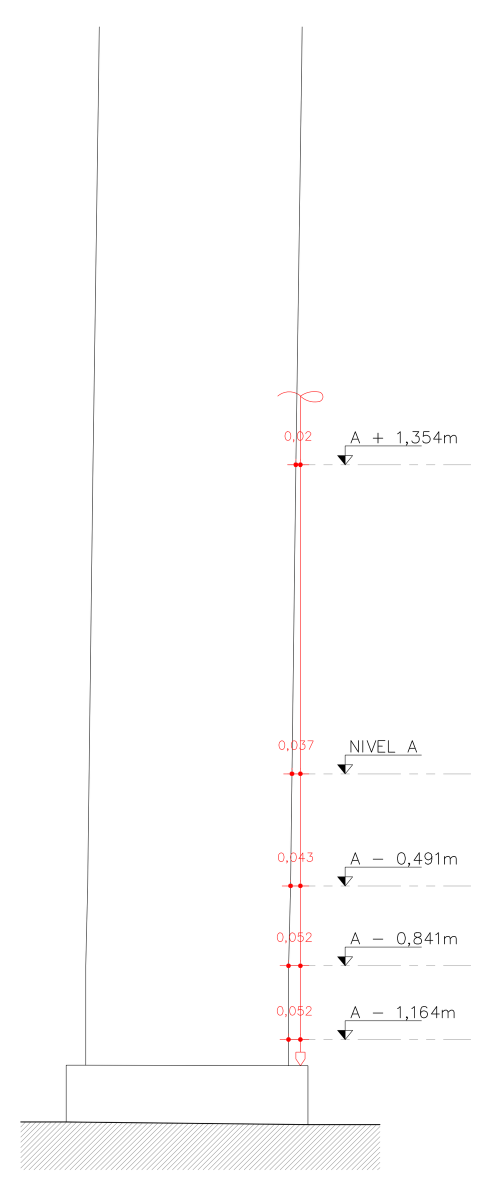

VISTA INTERNA

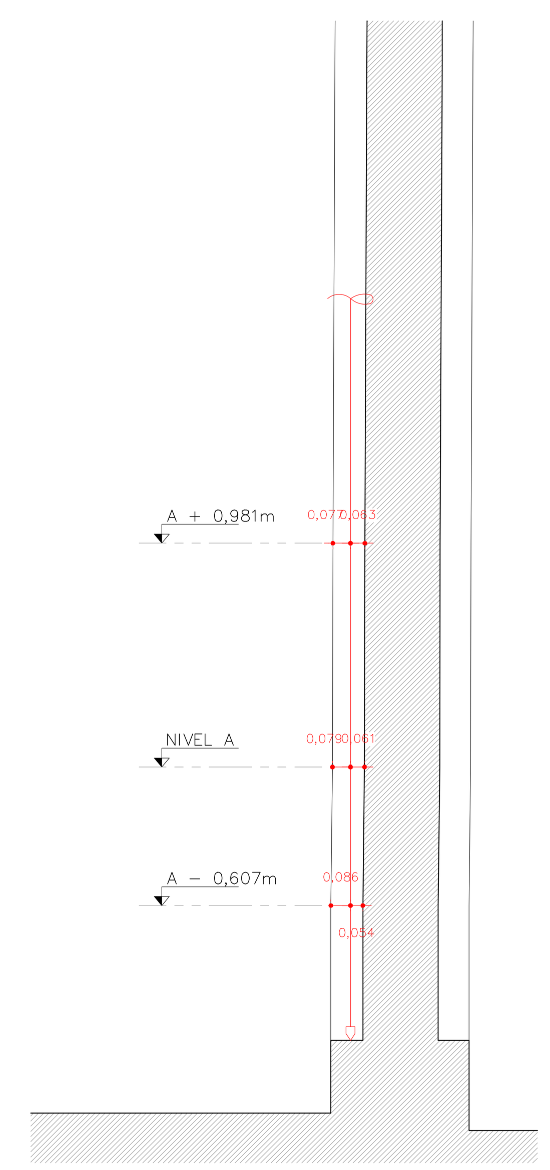

DET. 04 VERIFIRAÇÃO DE PRUMO D – CORTE
ESC 1:25

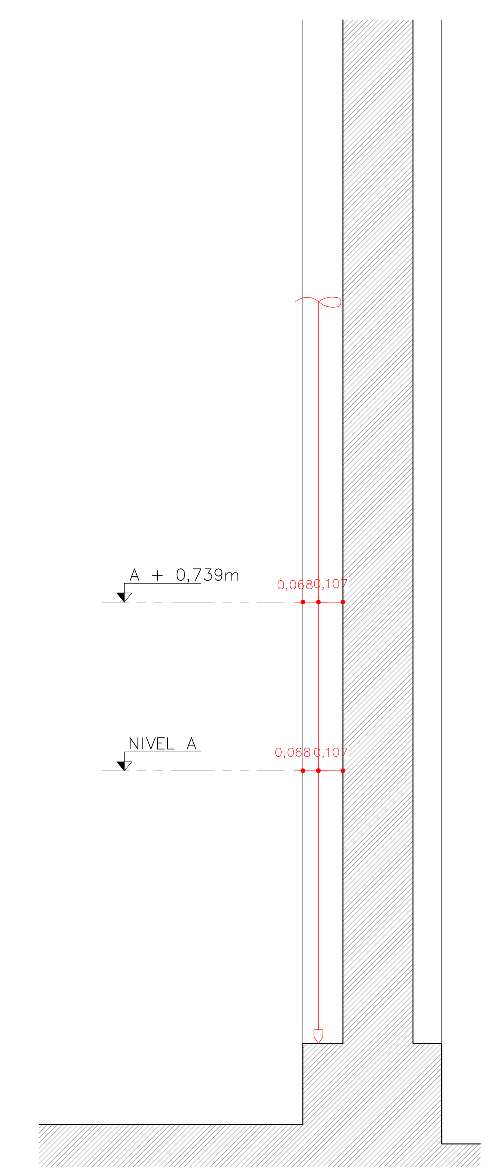

DET. 05. VERIFIRAÇÃO DE PRUMO E – CORTE
ESC 1:25

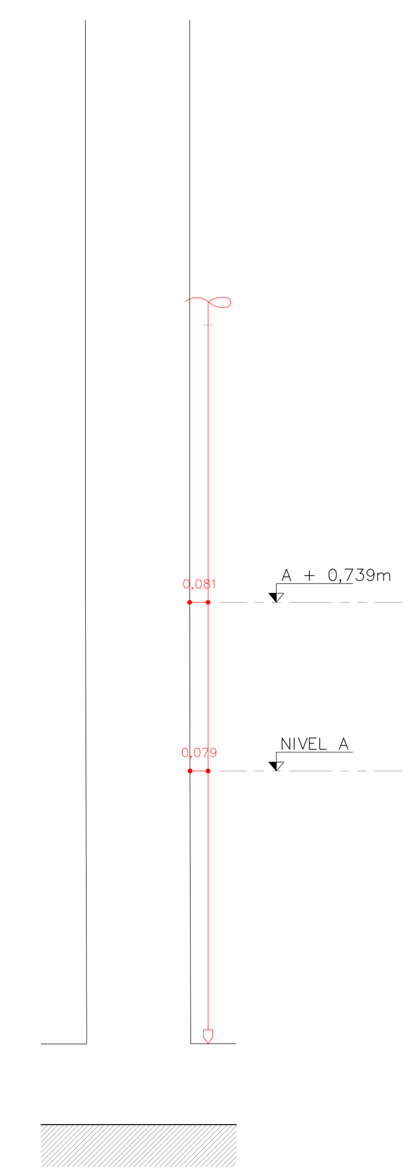

VISTA INTERNA

REV	RESP	DATA	OBS

NOTA: CONFERIR TODAS AS MEDIDAS NO LOCAL

instituto pedra

FOLHA
09/09

PROJETO
DEPÓSITO DE LOCOMOTIVAS DE ARAÇATUBA
ENDEREÇO: AVENIDA DOS ARAÇÁS
LEVANTAMENTO CADASTRAL
LEVANTAMENTO DE PORMENORES — DETALHES 1 A 7 E ESQUADRIAS

DESENHO : ARQ. BENJAMIM SAVIANI, ARQ. LAURA DE STEFANI E ARQ. MARIANA VICTOR ESTAGIÁRIA: BRUNA DONEGÁ
REVISÃO R00

28/12/2018 ESCALA INDICADAS DLA_ARQ_LEV_RFL09_LGA_DET-ESQ_R00.dwg