
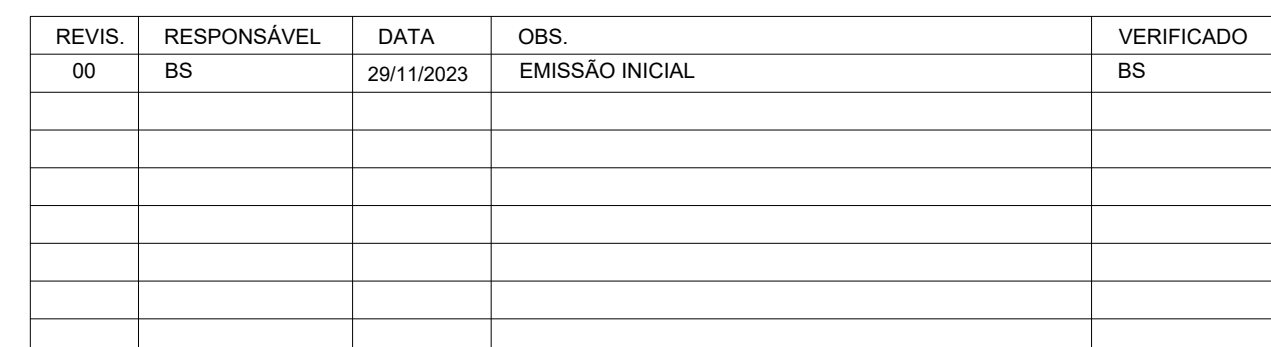
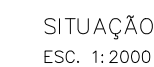


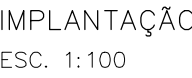

29/11/2023 CRD_ARQ_PE_FL-01_IMPLANTACAO_R00.dwg

REVISÃO
R00



TABELA DE ESQUADRIAS				
PORTAS				
CÓD.	QDE.	STATUS	DIM. (cm)	DESCRIÇÃO
PM 01	01	EXISTENTE/ A MANTER	136 X 244	PORTA EM 2 FLS. DE MAD. COM MATA-JUNTA FRONTAL E TRAVESSA NO VERSO (SEM ENCAIXE). ACAB. EM ESMALTE FOSCO. COR CF. PROSPECÇÕES
PM 02	02	EXISTENTE/ A MANTER	130 X 244	PORTA EM 2 FLS. DE MAD. COM MATA-JUNTA FRONTAL E TRAVESSA NO VERSO (SEM ENCAIXE). ACAB. EM ESMALTE FOSCO. COR CF. PROSPECÇÕES
PM 03	01	EXISTENTE/ A MANTER	115 X 244	PORTA EM 1 FL. DE MAD. COM MATA-JUNTA FRONTAL E TRAVESSA NO VERSO (SEM ENCAIXE). ACAB. EM ESMALTE FOSCO. COR CF. PROSPECÇÕES
PM 04	02	EXISTENTE/ A REMOV.	60 X 210	PORTA SIMPLES EM 1 FL. DE MAD.
PM 05	01	EXISTENTE/ A REMOV.	80 X 210	PORTA SIMPLES EM 1 FL. DE MAD.
PM 06	04	EXISTENTE/ A MANTER	130 X 280	PORTA EM MAD. EM 2 FLS. EM ARCO CONTENDO, EM CADA FOLHA: 2 ALMOFADAS E POSTIGO COM FL. DE VIDRO E FL. ESCURA. ACAB. EM ESMALTE FOSCO. COR CF. PROSPECÇÕES
PM 07	02	NOVA	100 X 210	PORTA EM 1 FL. DE MAD. COM LAMBRIS TIPO "MEXICANA". ACAB. EM VERNIZ INCOLOR
PM 08	01	NOVA	70 X 210	PORTA EM 1 FL. DE MAD. COM LAMBRIS TIPO "MEXICANA". ACAB. EM VERNIZ INCOLOR
PM 09	01	NOVA	82 X 210	PORTA EM 1 FL. DE MAD. COM LAMBRIS TIPO "MEXICANA" (ACESSÍVEL). ACAB. EM VERNIZ INCOLOR
PM 10	01	NOVA	470 X 250	PAINEL DESLIZANTE EM 4 FOLHAS DE MADEIRA. ACAB. EM VERNIZ INCOLOR
JANELAS				
CÓD.	QDE.	STATUS	DIM. (cm)	DESCRIÇÃO
JF 01	02	EXISTENTE/ A REMOV.	50 X 50	JANELA ALTA TIPO BASCULANTE EM FERRO
JM 01	04	NOVA	214 X 260	FECHAMENTO EM 2 MÓDULOS: SUP. EM FL. FIXA E FL. PIVOTANTE EM VIDRO COM CAIX. EM MAD.; INF. EM VID. E TRELIÇADO DE MAD. ACAB. EM VERNIZ INCOLOR

LEGENDA (ESQUADRIAS)	
	ITEM A INSERIR
	ITEM A REMOVER
	ITEM A RESTAURAR

LEGENDA (PISOS)	
	CIMENTO QUEIMADO POLIDO E ENCERADO (COR VERMELHA)
	CIMENTO QUEIMADO POLIDO E ENCERADO (COR PRETA)
	PLACA DRENANTE DE CONCRETO 40x40cm (COR NATURAL)
	ASSOALHO EM TÁBUAS RECUPERADAS

LEGENDA (ALVENARIAS)	
	MADEIRA
	ADOBE
	PAU-A-PIQUE
	BLOCO CERÂMICO
	TUOLO CERÂMICO
	BLOCO DE CONCRETO
	DRYWALL RF
	ALV. A DEMOLIR
	ALV. A CONSTRUIR

LISTA DE ACABAMENTOS	
TIPO	DESCRIÇÃO
	PISOS
01	CIMENTO QUEIMADO POLIDO E ENCERADO (COR VERMELHA), JUNTAS A CADA 1,20m
02	CIMENTO QUEIMADO POLIDO E ENCERADO (COR PRETA), JUNTAS A CADA 1,20m
03	ASSOALHO EM TÁBUAS RECUPERADAS (PREVER REINTEGRAÇÕES NA MADEIRA ORIGINAL)
TIPO	DESCRIÇÃO
	PAREDES INTERNAS
01	ALVENARIA ARGAMASSADA E CAIDA (PREVER JANELAS DE PROSPECÇÕES)
02	BARRADO EM AZULEJO BRANCO ELIANE, 15 X 15 cm À ALTURA DE 1,50m; CAIAÇÃO ACIMA
TIPO	DESCRIÇÃO
	FORROS
01	BARROTEAMENTO À VISTA (SEM FORRO)
02	ESTEIRA DE TAQUARA ARGAMASSADA E CAIDA E RODATETO EM TABICA DE MADEIRA
03	ESTRUTURA DO TELHADO APARENTE (SEM CHAPA METÁLICA E FORRO)
04	FORRO DE GESSO COM TABICA DE 3cm

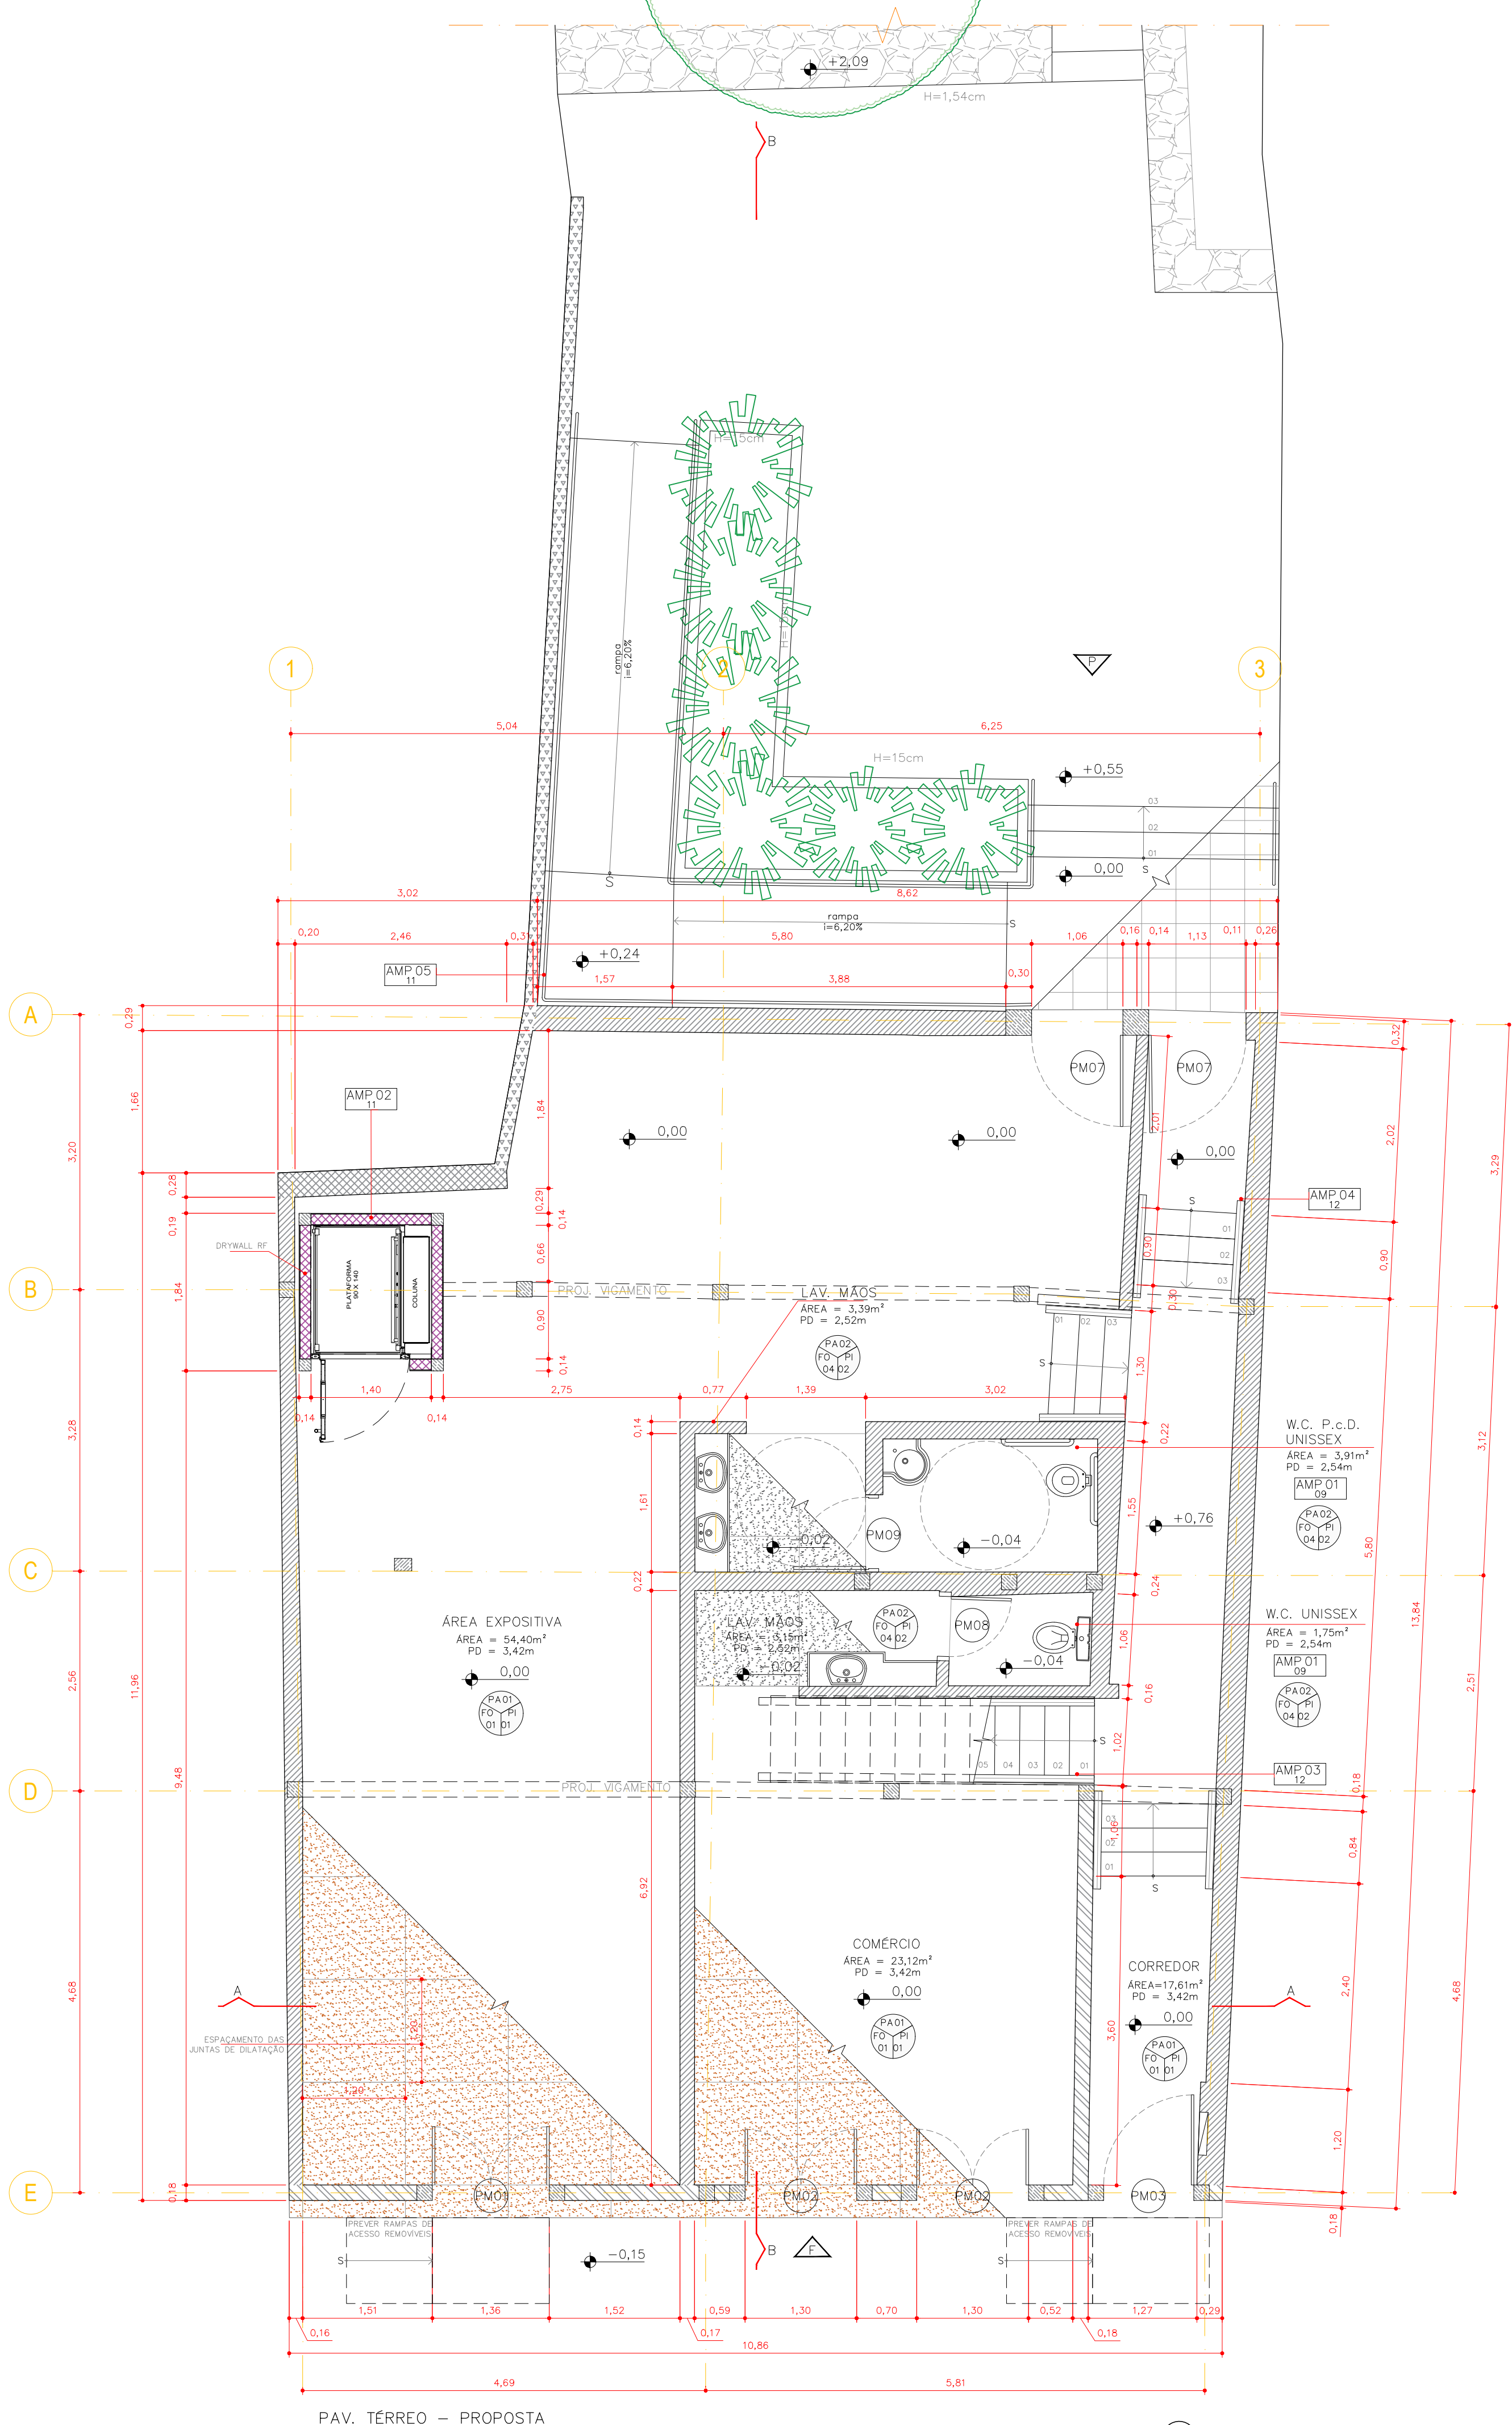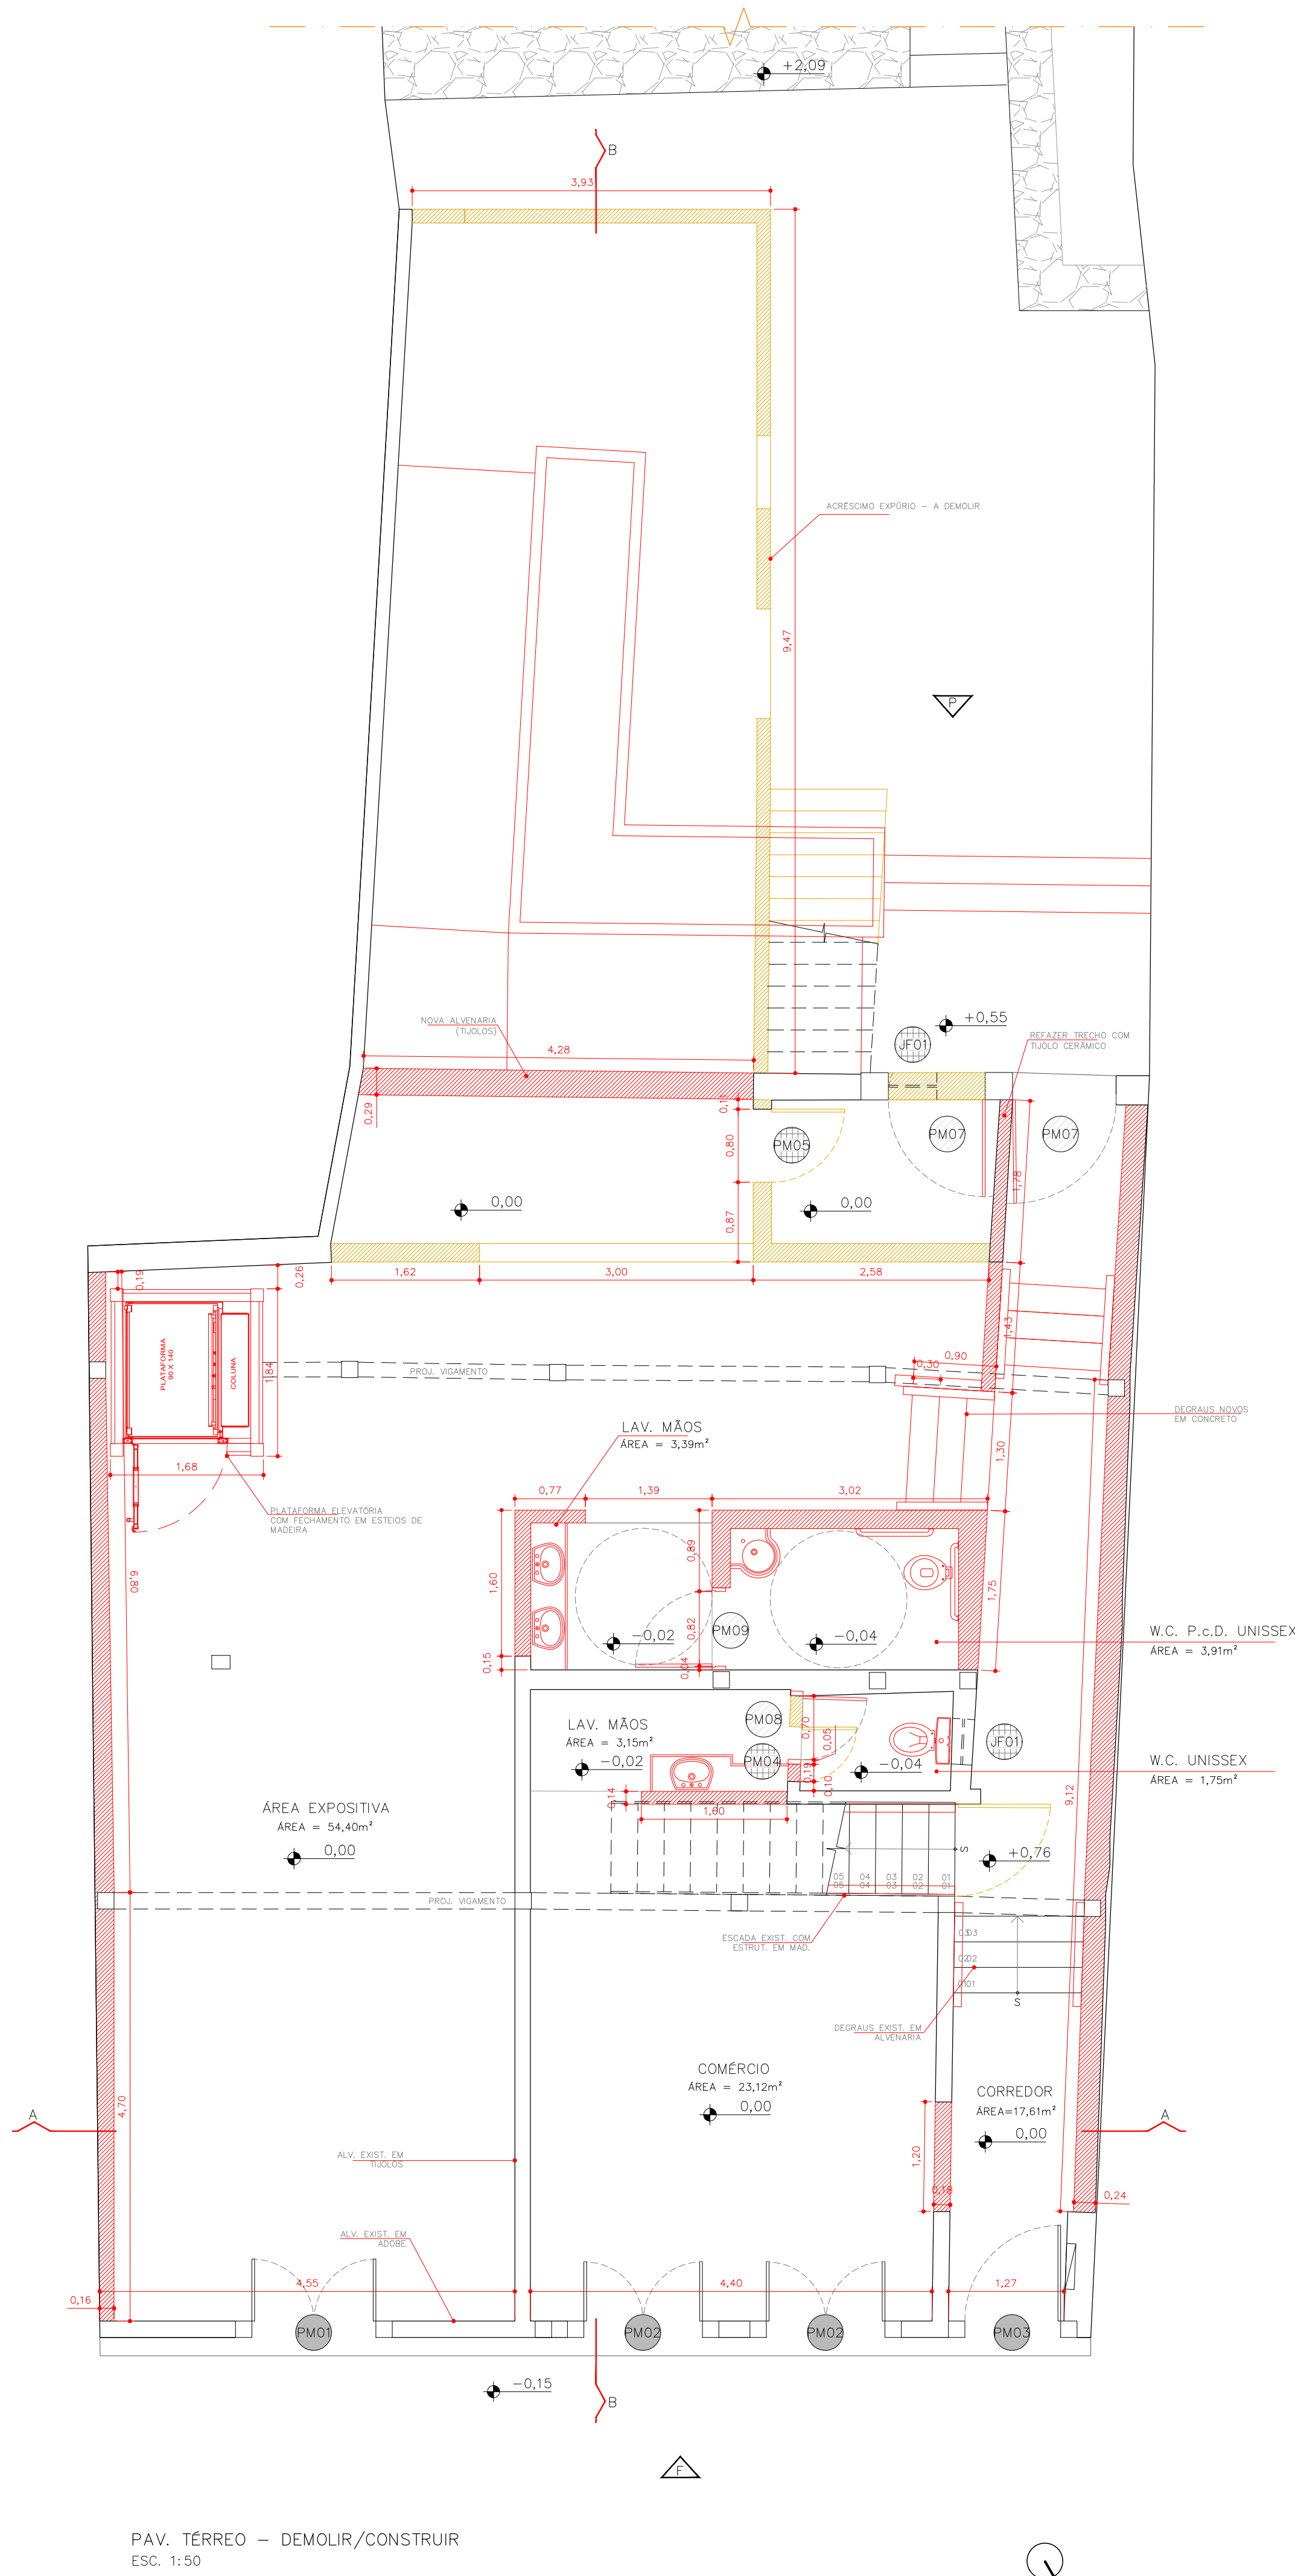

REVIS.	RESPONSÁVEL	DATA	OBS.	VERIFICADO
00	BS	29/11/2023	EMIÇÃO INICIAL	BS

NOTAS
1 - CONFERIR TODAS AS MEDIDAS NO LOCAL.
2 - VER AMPLIAÇÕES E DETALHES.
3 - CONFERIR PROJETOS COMPLEMENTARES DE HIDRÁULICA, ELÉTRICA E SPCI.


PROJETO	MUSEU DA CIDADE
ENDEREÇO:	RUA DIREITA, N. 61
PROJETO EXECUTIVO	PLANTA PAVIMENTO TÉRREO
ESCALA: 1:50	DEM./CON. E PROPOSTA
AUTOR:	LUÍZ FERNANDO DE ALMEIDA
CAU:	A80309-0
ASS:	
CO-AUTORES:	BENJAMIM MOTA SAVIANE
A103707-2	
MARIANA VICTOR DE FARIAS	A87814-7
DESENHO:	BENJAMIM SAVIANE / AMANDA SANTOS
PROPRIETÁRIO:	PREFEITURA MUNICIPAL DE MARIANA
ASS:	
29/11/2023	CRD_ARQ_PE_FL-02_TERREO_R00.dwg
revisão	R00

LEGENDA (ESQUADRIAS)

	ITEM A INSERIR		ITEM A REMOVER		ITEM A RESTAURAR
--	----------------	---	----------------	---	------------------

LEGENDA (ALVENARIAS)	
	MADEIRA
	ADOBE
	PAU-A-PIQUE
	BLOCO CERÂMICO
	TIJOLO CERÂMICO
	BLOCO DE CONCRETO
	DRYWALL RF
	ALV. A DEMOLIR
	ALV. A CONSTRUIR


TIPO	DESCRIÇÃO
01	ALVENARIA ARGAMASSADA E CAIDA (PREVER JANELAS DE PROSPECÇÕES)
02	BARRADO EM AZULEJO BRANCO ELIANE, 15 cm x 15 cm x ALTURA DE 1,50m; CAIAÇÃO ACIMA
	FORROS
TIPO	DESCRIÇÃO
01	BARROTEAMENTO À VISTA (SEM FORRO)
02	ESTEIRA DE TAQUARA ARGAMASSADA E CAIDA E RODATETO EM TABICA DE MADEIRA
03	ESTRUTURA DO TELhado APARENTE (SEM CHAPA METÁLICA E FORRO)
04	FORRO DE GESSO COM TABICA DE 3cm

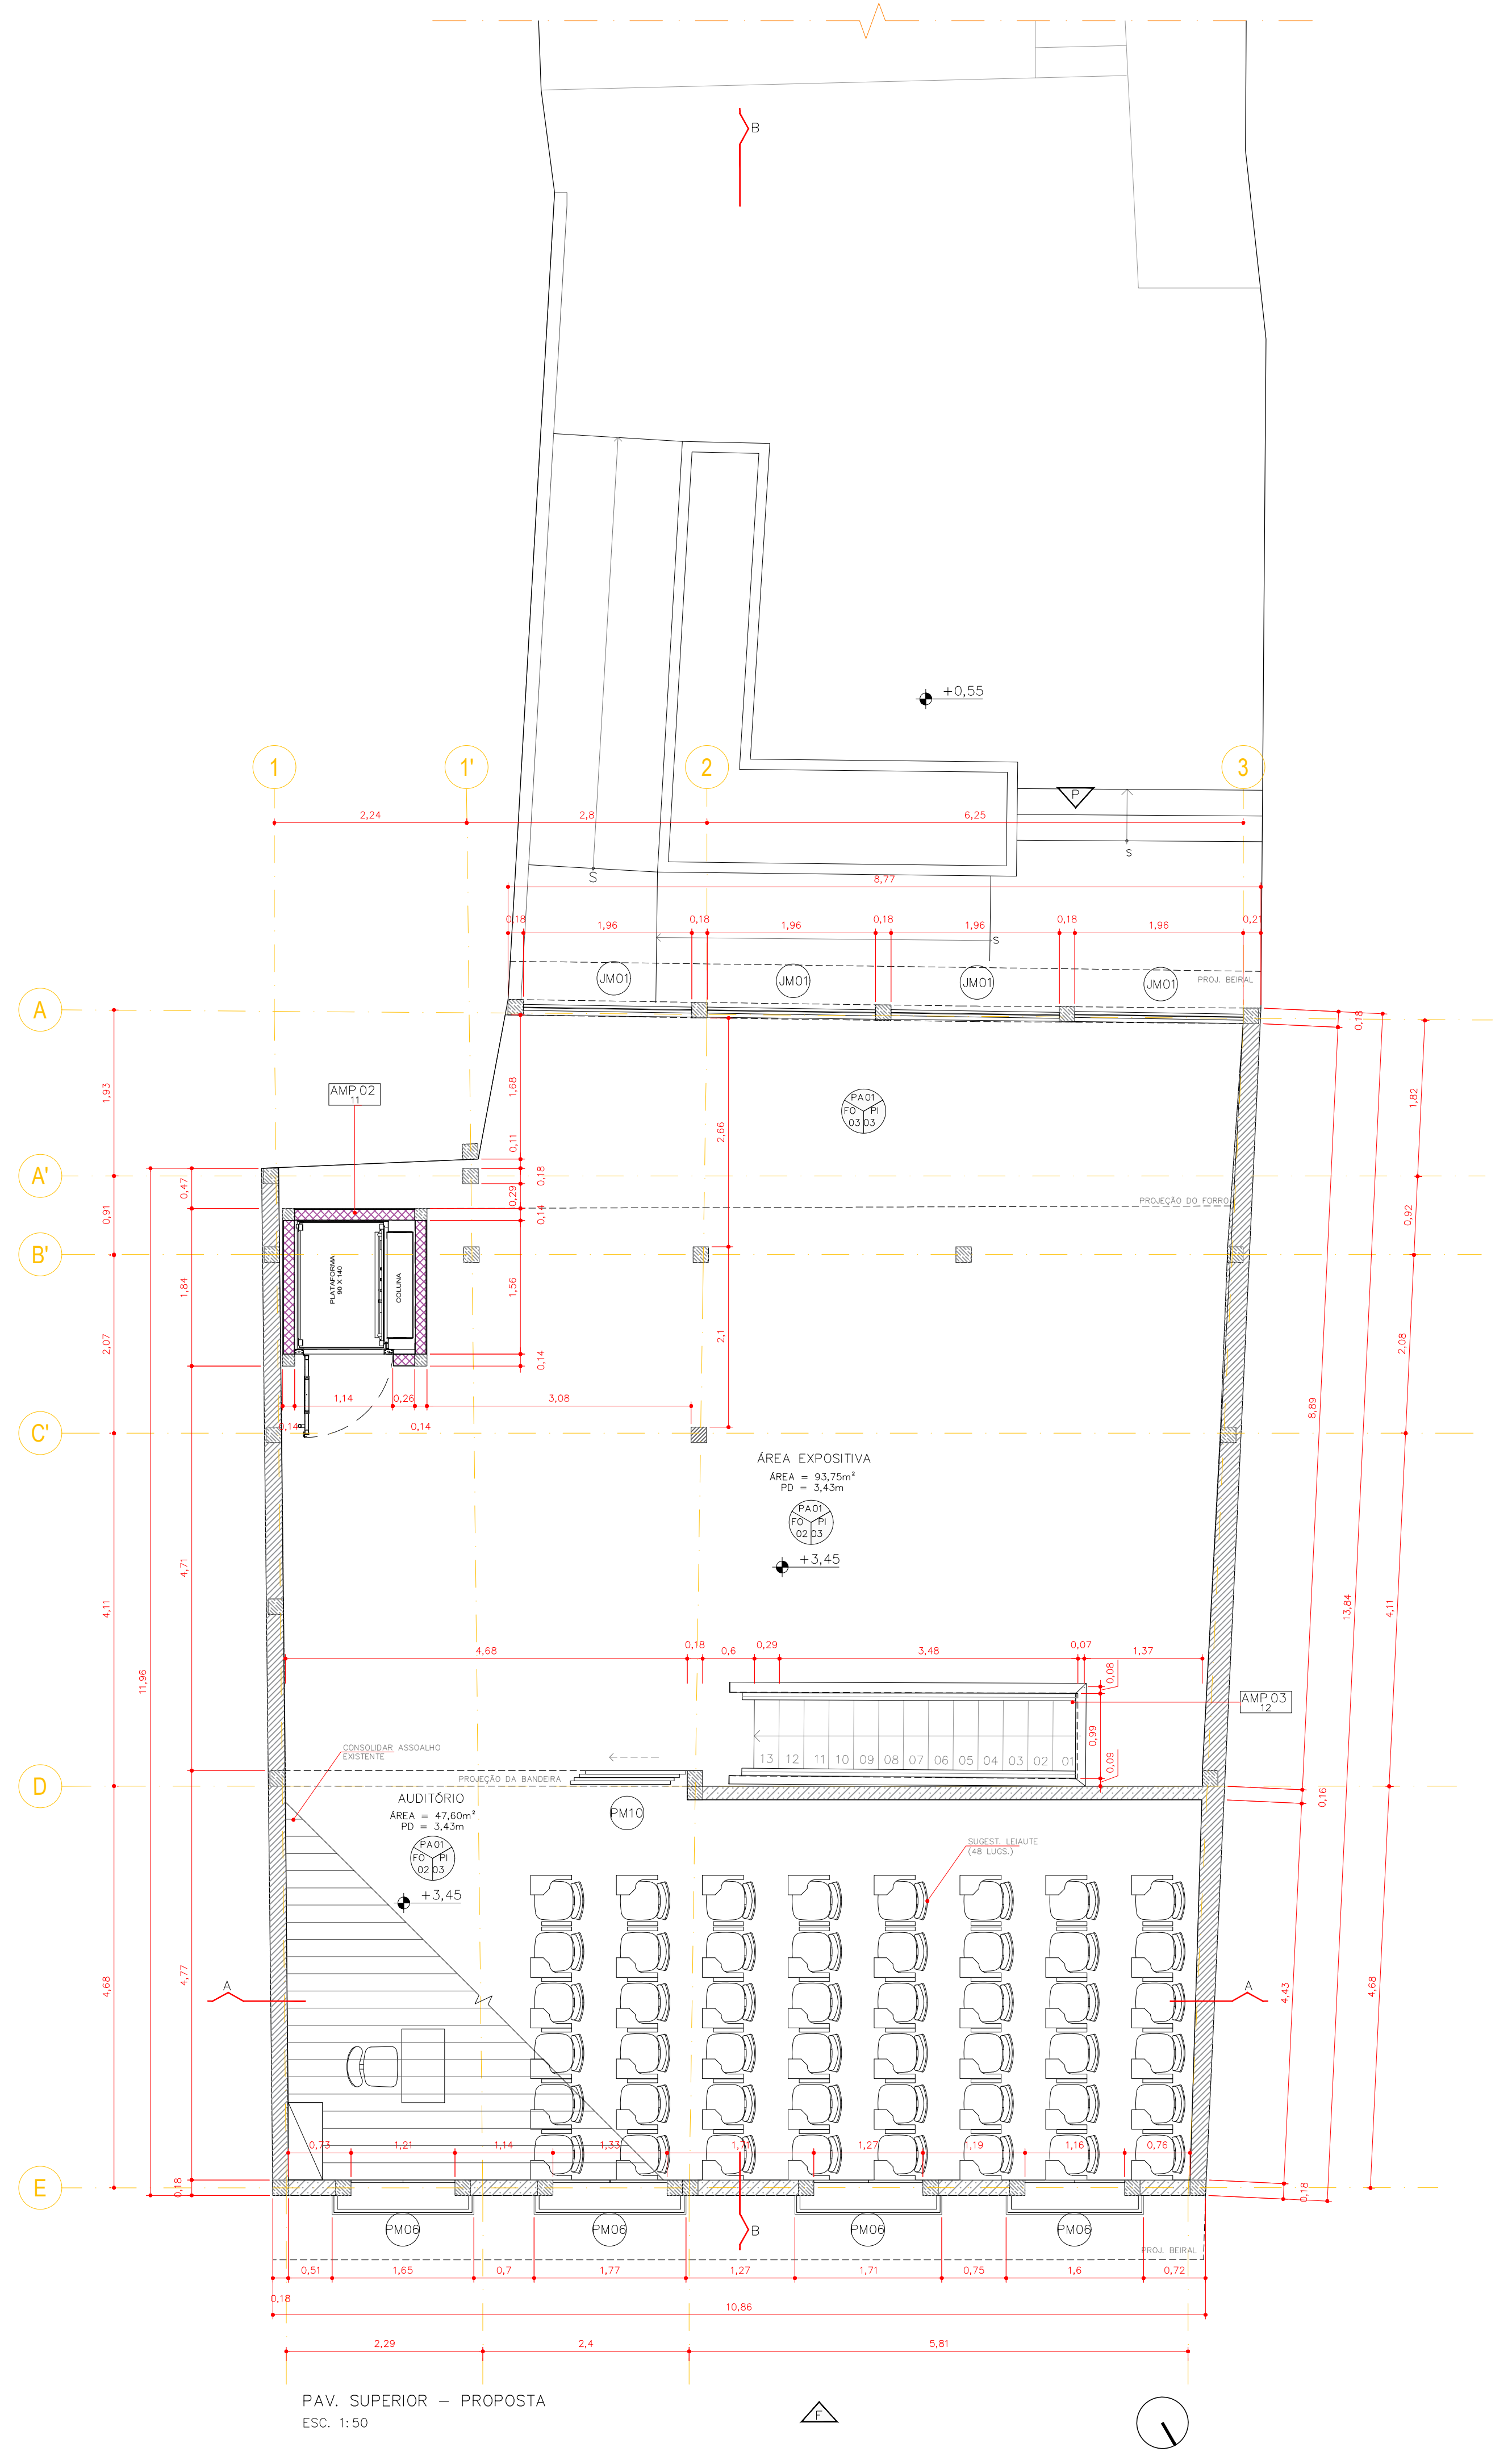


NOTAS

- 1 - CONFERIR TODAS AS MEDIDAS NO LOCAL.
- 2 - VER AMPLIAÇÕES E DETALHES.
- 3 - CONFERIR PROJETOS COMPLEMENTARES DE HIDRÁULICA, ELÉTRICA E SPCI.

		FOLHA 03/13	
PROJETO MUSEU DA CIDADE		PLANTA PAV. SUPERIOR	
ENDEREÇO: RUA DIREITA, N. 61		DEM.OÇ. E PROPOSTA	
PROJETO EXECUTIVO		ESCALA: 1:50	
AUTOR : LUZ FERNANDO DE ALMEIDA	CAU : A80309-0	ASS.: 	
CO-AUTORES: BENJAMIM MOTTA SAVIANE	A107107-2		
MARIANA VICTOR DE FARIA	A87814-7		
DESENHO : BENJAMIM SAVIANE / AMANDA SANTOS			
PROPRIETÁRIO: PREFEITURA MUNICIPAL DE MARIANA		ASS.:	
29/11/2023		CRD_ARO_FL-03_1PAV_R00.dwg	
		REVISÃO R00	

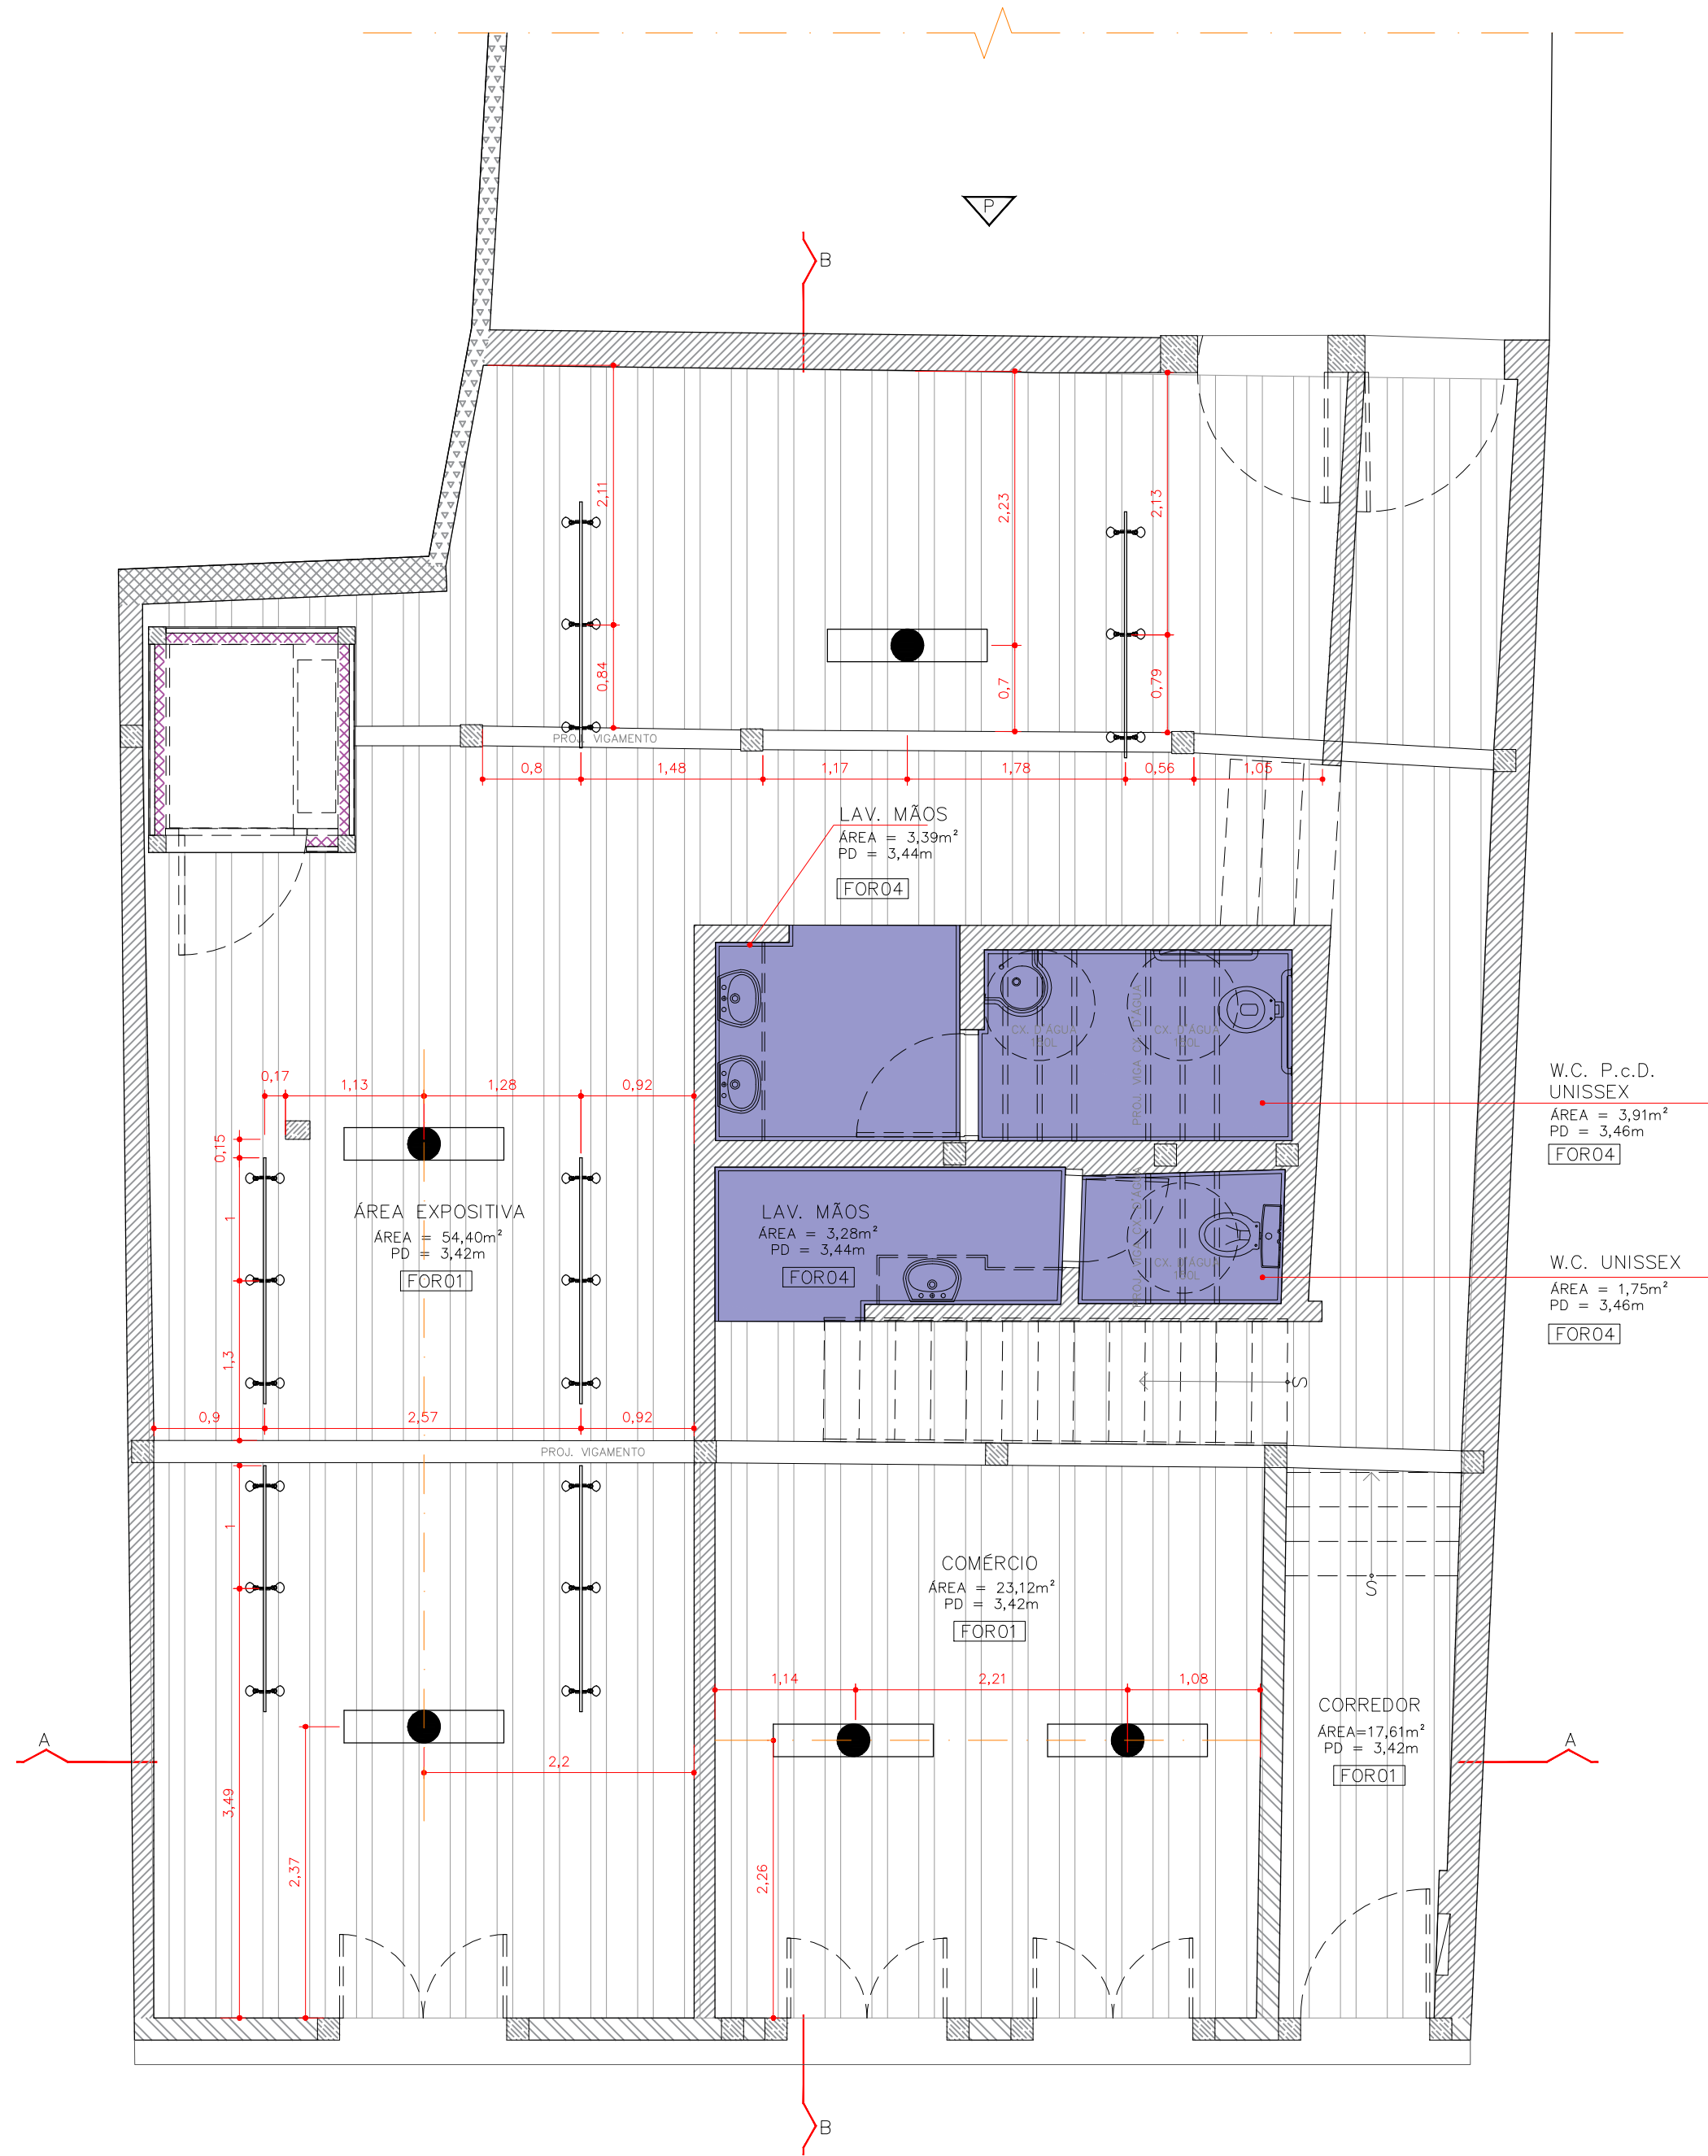

PAV. TÉRREO – FORRO
ESC. 1:50

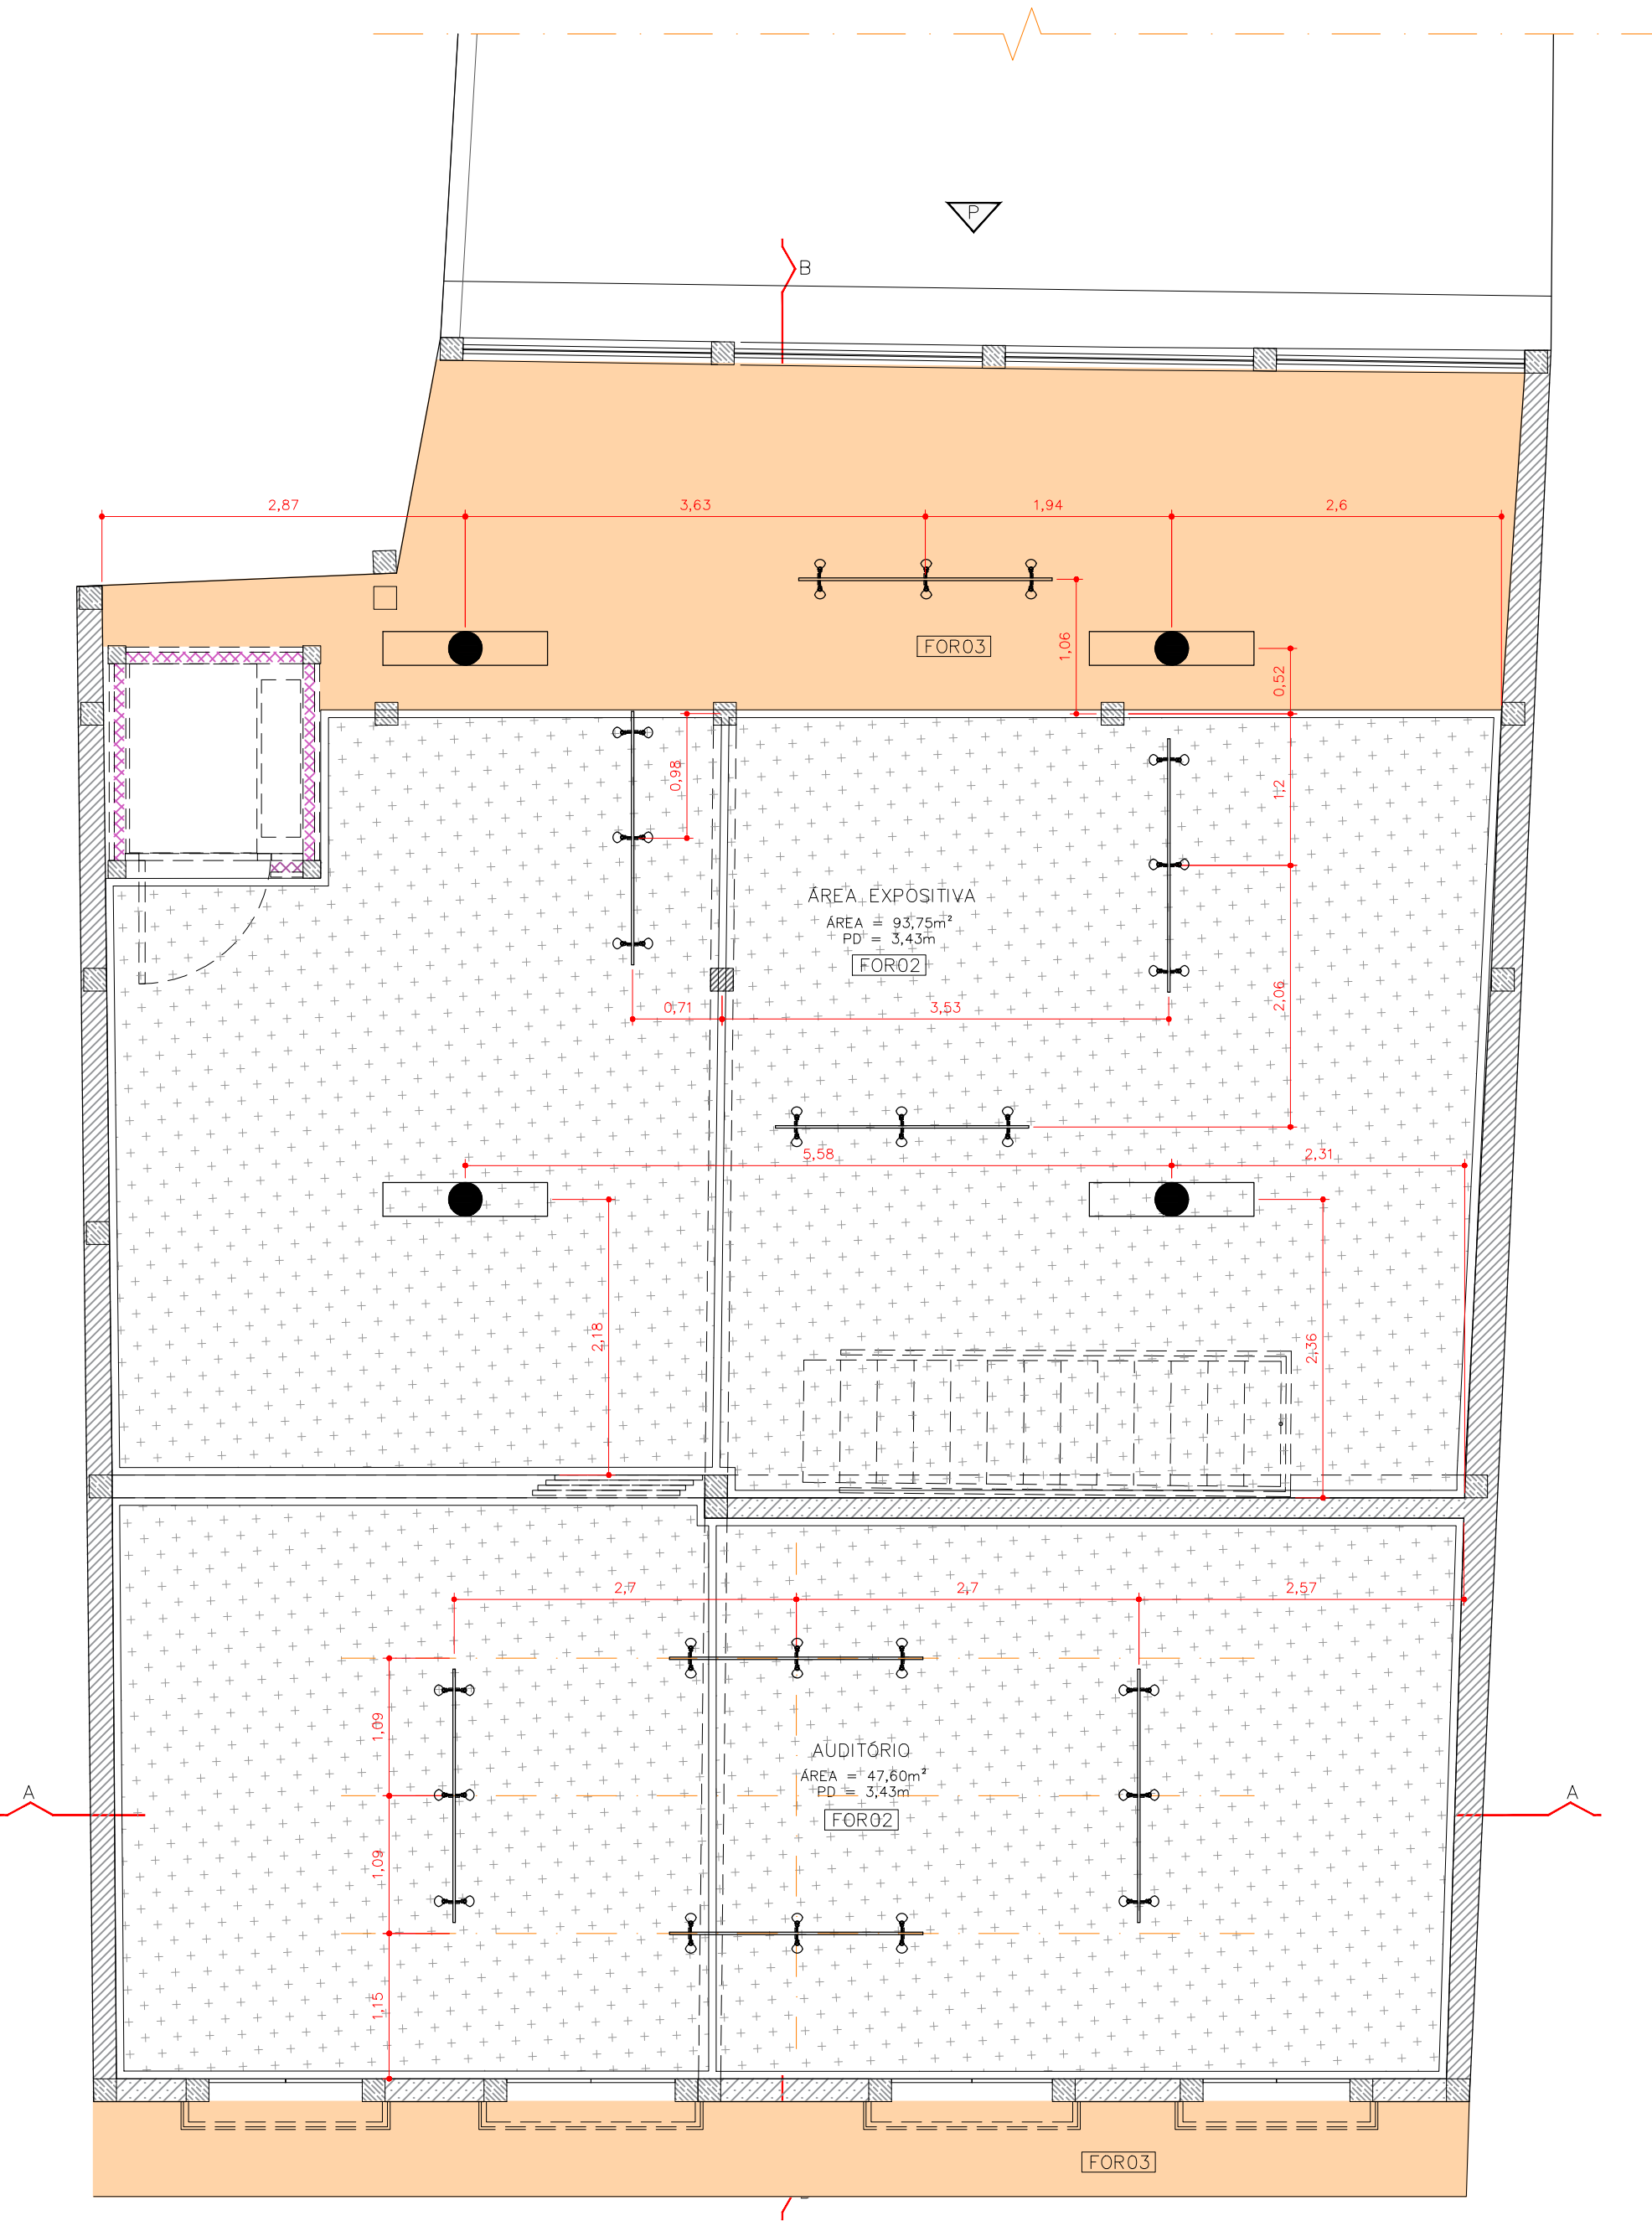

PAV. SUPERIOR – FORRO
ESC. 1:50

LEGENDA (FORROS)	
	FOR01 – BARROTEAMENTO A VISTA (SEM FORRO)
	FOR02 – ESTEIRA DE TAQUARA, ACABAMENTO EM CAIAÇÃO E RODATELO EM TABICA DE MADEIRA
	FOR03 – ESTRUTURA DO TELHADO APARENTE (SEM CHAPA METÁLICA E FORRO)
	FOR04 – FORRO DE GESSO COM TABICA DE 3cm

REVIS.	RESPONSÁVEL	DATA	OBS.	VERIFICADO
00	BS	29/11/2023	EMIÇÃO INICIAL	BS

NOTAS
1 - CONFERIR TODAS AS MEDIDAS NO LOCAL.
2 - VER AMPLIAÇÕES E DETALHES.
3 - CONFERIR PROJÉTOS COMPLEMENTARES DE HIDRÁULICA, ELÉTRICA E SPCI.



PROJETO
MUSEU DA CIDADE

ENDEREÇO: RUA DIREITA, N. 61

PROJETO EXECUTIVO
ESCALA: 1/50

AUTOR: LUIZ FERNANDO DE ALMEIDA
CAU: A80309-0
ASS: 

CO-AUTORES: BENJAMIM MOTTA SAVIANE
A103707-2
MARIANA LUNARDI VETRONE
A67814-7
DESENHO: BENJAMIM SAVIANI / AMANDA SANTOS


PROPRIETÁRIO: PREFEITURA MUNICIPAL DE MARIANA
ASS:

29/11/2023 CRD_ARQ_PE_FL-04_FORRO_R00.dwg


FOLHA
04/13

PLANTAS DE FORRO PAV. TÉRREO E SUPERIOR
PROPOSTA

REVISOÃO
R00

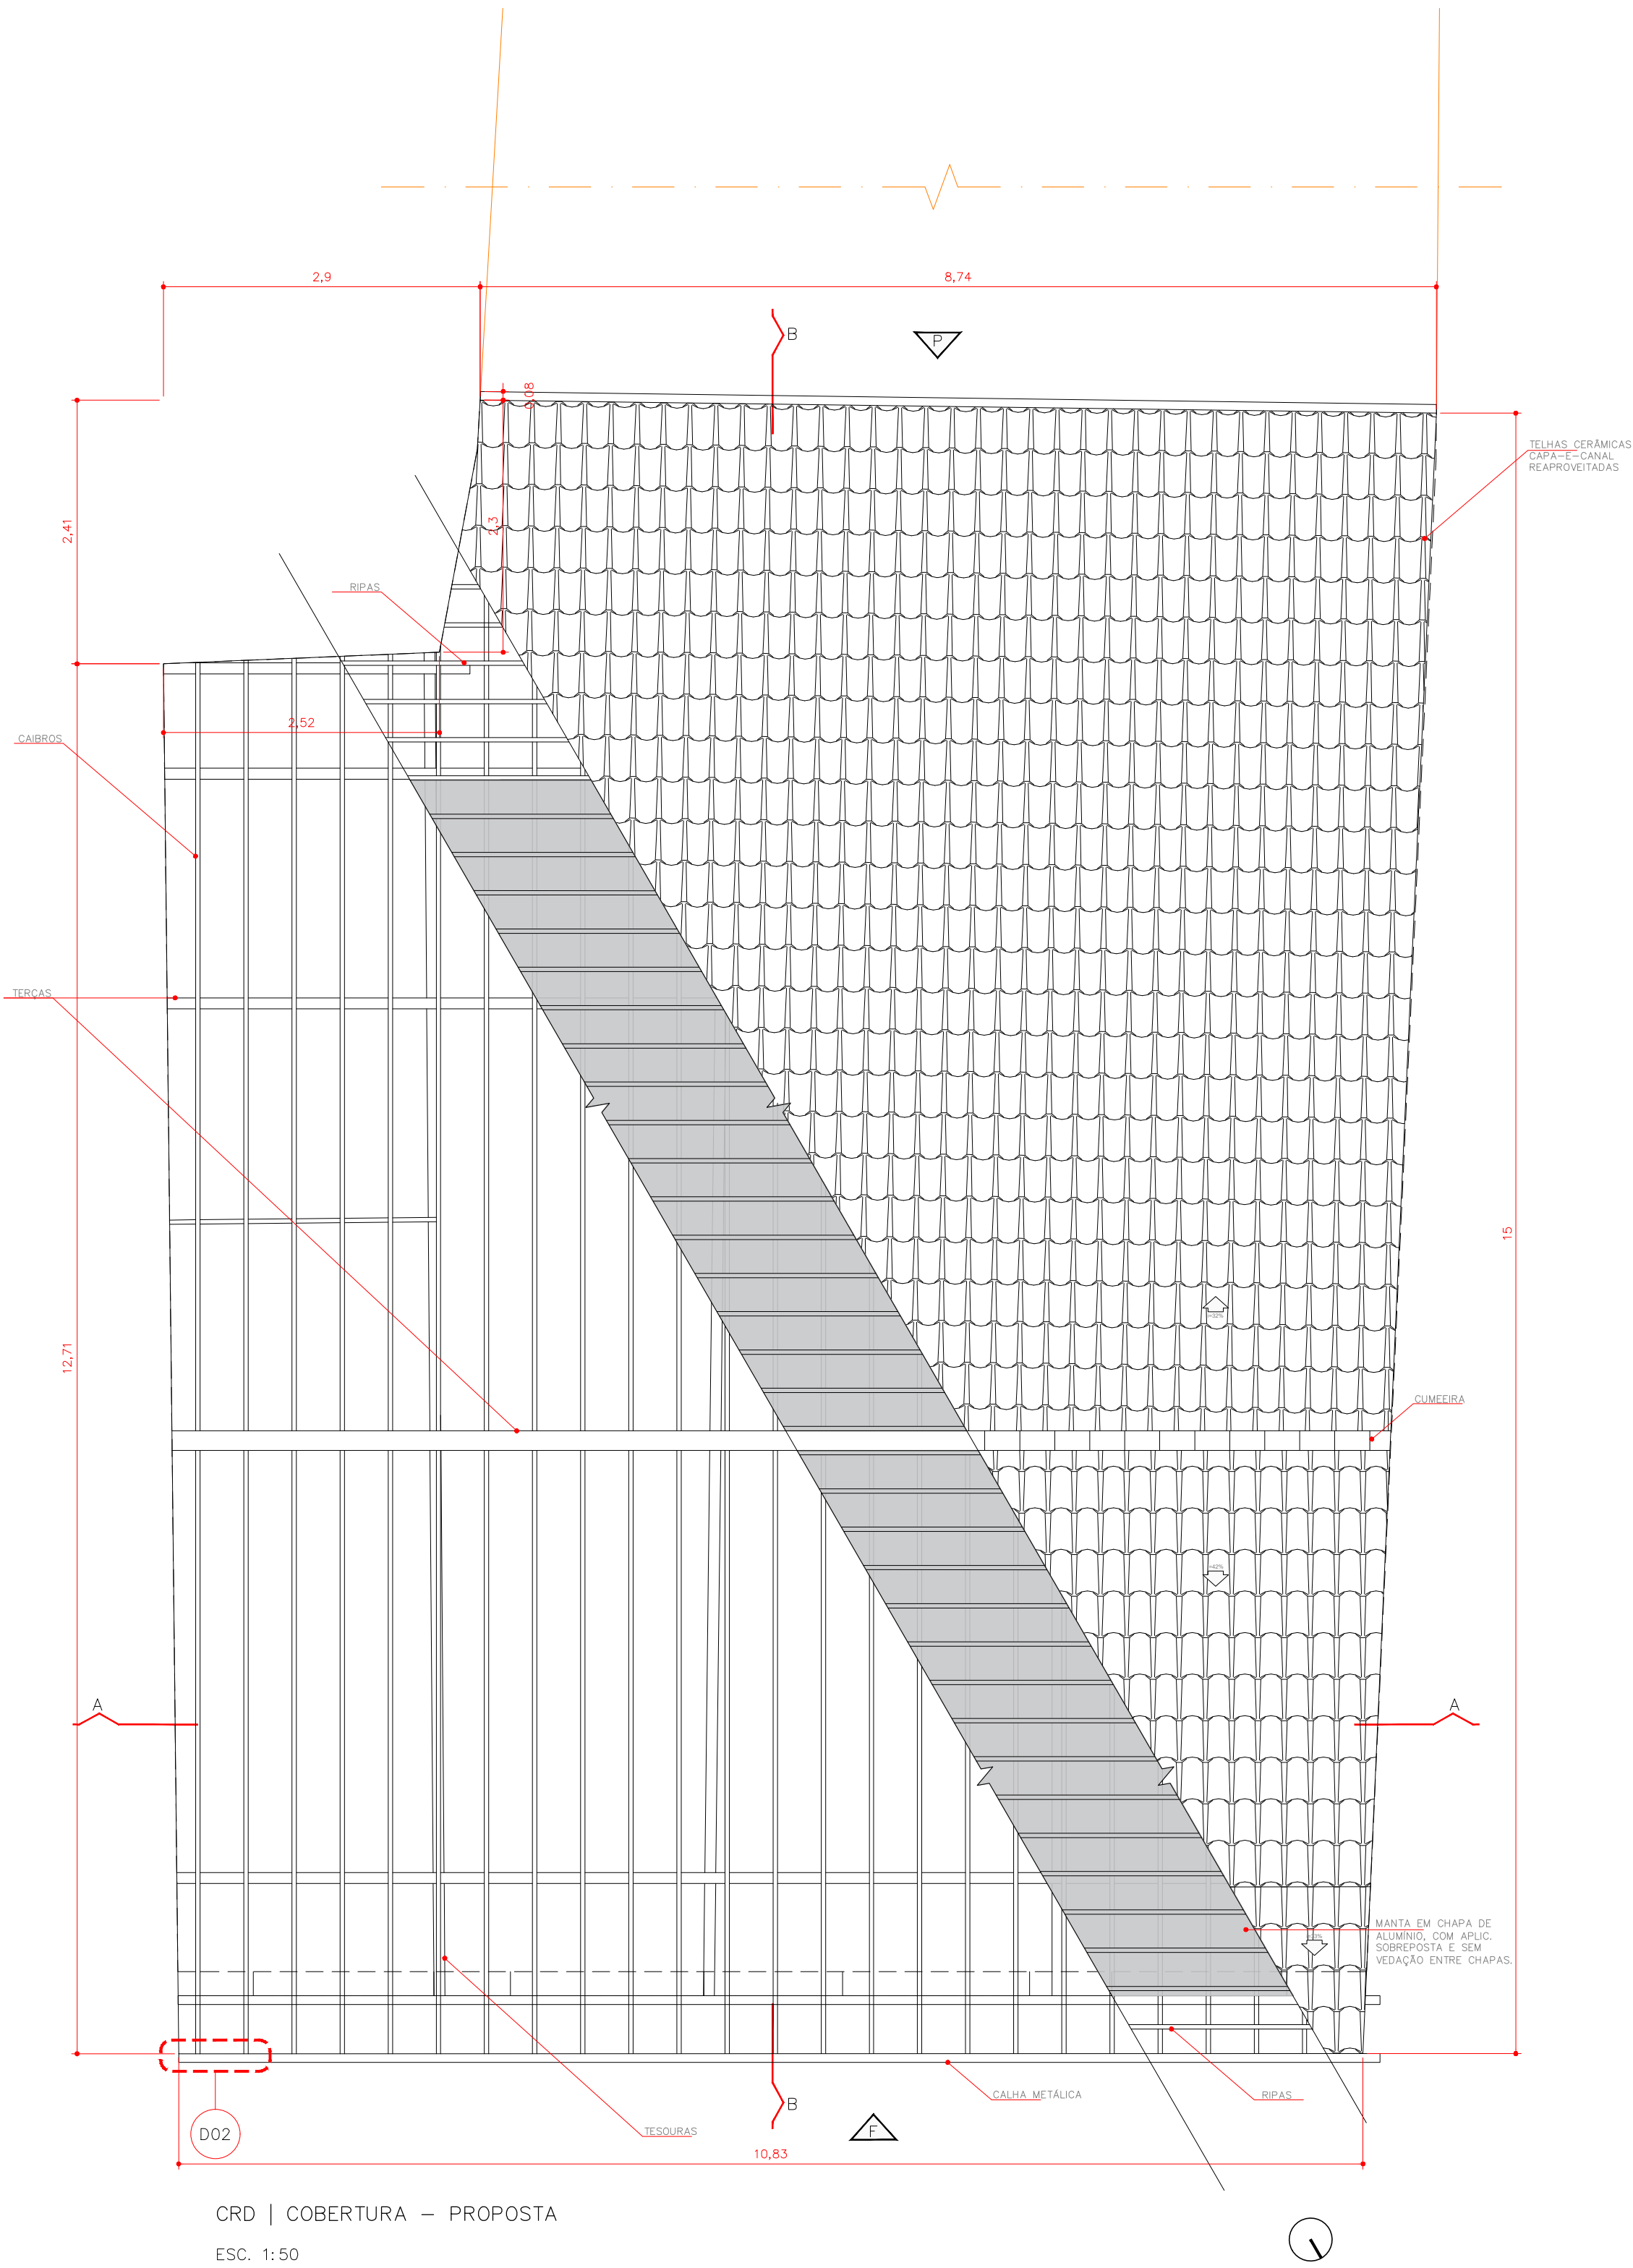

CRD | COBERTURA – PROPOSTA
ESC. 1:50

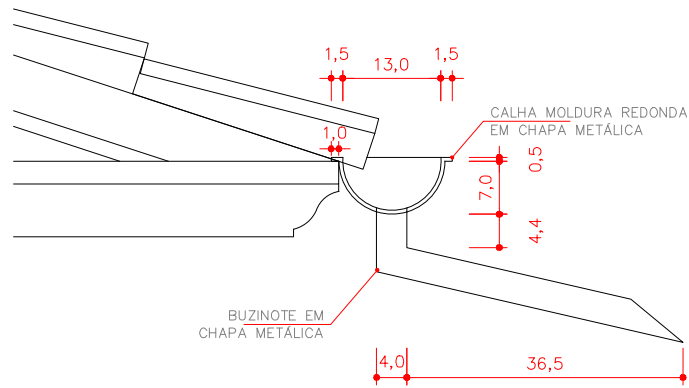

DET. 02
ESC. 1:10 | CORTE
CALHA E BUZINOTE (MEDIDAS EM CM)

REVIS.	RESPONSÁVEL	DATA	OBS.	VERIFICADO
00	BS	29/11/2023	EMIÇÃO INICIAL	BS

NOTAS
1 - CONFERIR TODAS AS MEDIDAS NO LOCAL.
2 - VER AMPLIAÇÕES E DETALHES.
3 - CONFERIR PROJOTOS COMPLEMENTARES DE HIDRÁULICA, ELÉTRICA E SPCL.





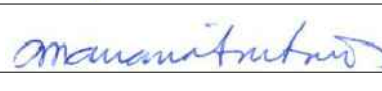
PROJETO MUSEU DA CIDADE			FOLHA 05/13
ENDEREÇO: RUA DIREITA, N. 61			
PROJETO EXECUTIVO		PLANTA DE COBERTURA	
ESCALA: 1:50		PROPOSTA	
AUTOR: LUIZ FERNANDO DE ALMEIDA	CAU: A80309-0	ASS:	
CO-AUTORES: BENJAMIM MOTTA SAVIANE		A103707-2	
MARIANA VICTOR DE FARIA		A07814-7	
MARIANA VICTOR DE FARIA		A07814-7	
DESENHO: BENJAMIM SAVIANI / AMANDA SANTOS			
PROPRIETÁRIO: PREFEITURA MUNICIPAL DE MARIANA		ASS:	
29/11/2023		CRD_ARQ_PE_FL-05_COB_R00.dwg	
		REVISÃO R00	

TABELA DE ESQUADRIAS				
PORTAS				
CÓD.	QDE.	STATUS	DIM. (cm)	DESCRIÇÃO
PM 01	01	EXISTENTE/A MANTER	136 X 244	PORTA EM 2 FLS. DE MAD. COM MATA-JUNTA FRONTAL E TRAVESSA NO VERSO (SEM ENCAIXE). ACAB. EM ESMALTE FOSCO. COR CF. PROSPECÇÕES
PM 02	02	EXISTENTE/A MANTER	130 X 244	PORTA EM 2 FLS. DE MAD. COM MATA-JUNTA FRONTAL E TRAVESSA NO VERSO (SEM ENCAIXE). ACAB. EM ESMALTE FOSCO. COR CF. PROSPECÇÕES
PM 03	01	EXISTENTE/A MANTER	115 X 244	PORTA EM 1 FL. DE MAD. COM MATA-JUNTA FRONTAL E TRAVESSA NO VERSO (SEM ENCAIXE). ACAB. EM ESMALTE FOSCO. COR CF. PROSPECÇÕES
PM 04	02	EXISTENTE/A REMOV.	60 X 210	PORTA SIMPLES EM 1 FL. DE MAD.
PM 05	01	EXISTENTE/A REMOV.	80 X 210	PORTA SIMPLES EM 1 FL. DE MAD.
PM 06	04	EXISTENTE/A MANTER	130 X 280	PORTA EM MAD. EM 2 FLS. EM ARCO CONTENDO, EM CADA FOLHA: 2 ALMOFADAS E POSTIGO COM FL. DE VIDRO E FL. ESCURA. ACAB. EM ESMALTE FOSCO. COR CF. PROSPECÇÕES
PM 07	02	NOVA	100 X 210	PORTA EM 1 FL. DE MAD. COM LAMBRIS TIPO "MEXICANA". ACAB. EM VERNIZ INCOLOR
PM 08	01	NOVA	70 X 210	PORTA EM 1 FL. DE MAD. COM LAMBRIS TIPO "MEXICANA". ACAB. EM VERNIZ INCOLOR
PM 09	01	NOVA	82 X 210	PORTA EM 1 FL. DE MAD. COM LAMBRIS TIPO "MEXICANA" (ACESSIVEL). ACAB. EM VERNIZ INCOLOR
PM 10	01	NOVA	470 X 250	PAINEL DESLIZANTE EM 4 FOLHAS DE MADEIRA. ACAB. EM VERNIZ INCOLOR
JANELAS				
CÓD.	QDE.	STATUS	DIM. (cm)	DESCRIÇÃO
JF 01	02	EXISTENTE/A REMOV.	50 X 50	JANELA ALTA TIPO BASCULANTE EM FERRO
JM 01	04	NOVA	214 X 260	FECHAMENTO EM 2 MÓDULOS; SUP., EM FL. FIXA E FL. PIVOTANTE EM VIDRO COM CAIX. EM MAD.; INF., EM VID. E TRELIÇADO DE MAD. ACAB. EM VERNIZ INCOLOR

LEGENDA (ALVENARIAS)	
	MADEIRA
	ADOBE
	PAU-A-PIQUE
	BLOCO CERÂMICO
	TIJOLO CERÂMICO
	BLOCO DE CONCRETO
	DRYWALL RF

LISTA DE ACABAMENTOS	
PI	PISOS
TIPO	DESCRIÇÃO
01	CIMENTO QUEIMADO POLIDO E ENCERADO (COR VERMELHA), JUNTAS A CADA 1,20m
02	CIMENTO QUEIMADO POLIDO E ENCERADO (COR PRETA), JUNTAS A CADA 1,20m
03	ASSOALHO EM TÁBUAS RECUPERADAS (PREVER REINTEGRAÇÕES NA MADEIRA ORIGINAL)
PA	PAREDES INTERNAS
TIPO	DESCRIÇÃO
01	ALVENARIA ARGAMASSADA E CAIDA (PREVER JANELAS DE PROSPECÇÕES)
02	BARRADO EM AZULEJO BRANCO ELIANE, 15 X 15 cm À ALTURA DE 1,50m; CAIAÇÃO ACIMA
FO	FORROS
TIPO	DESCRIÇÃO
01	BARROTEAMENTO À VISTA (SEM FORRO)
02	ESTEIRA DE TAQUARA ARGAMASSADA E CAIDA E RODATETO EM TABICA DE MADEIRA
03	ESTRUTURA DO TELHADO APARENTE (SEM CHAPA METÁLICA E FORRO)
04	FORRO DE GESSO COM TABICA DE 3cm

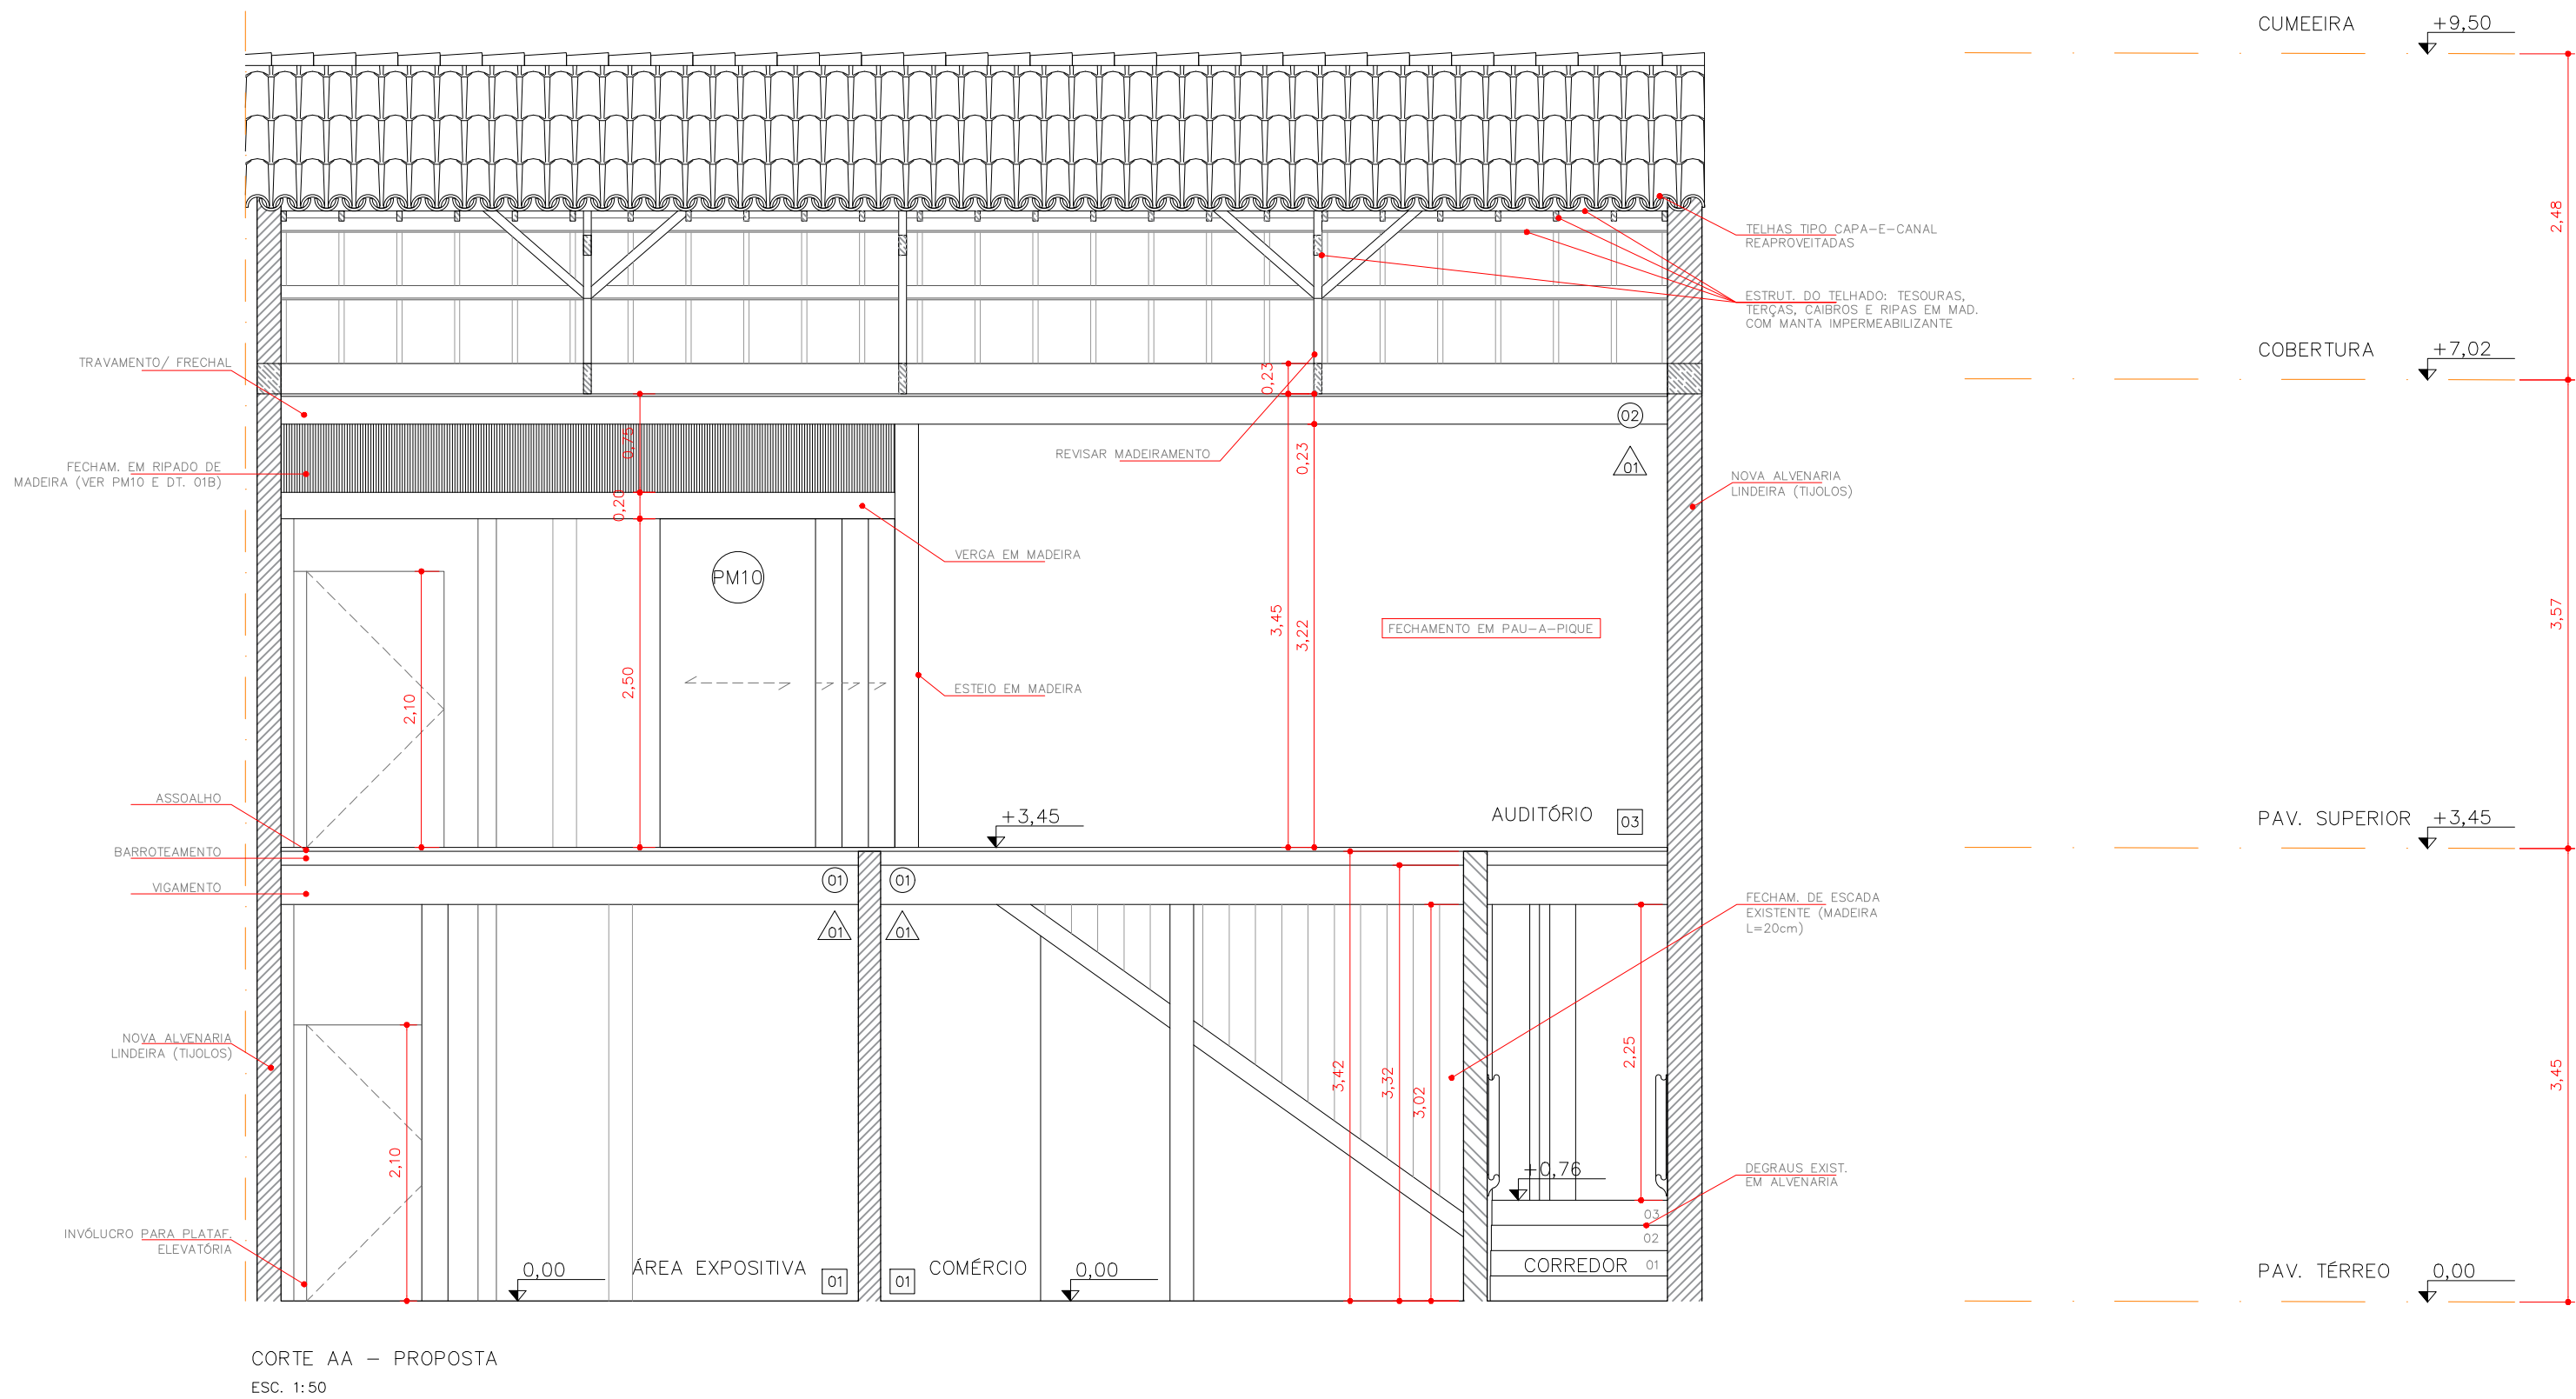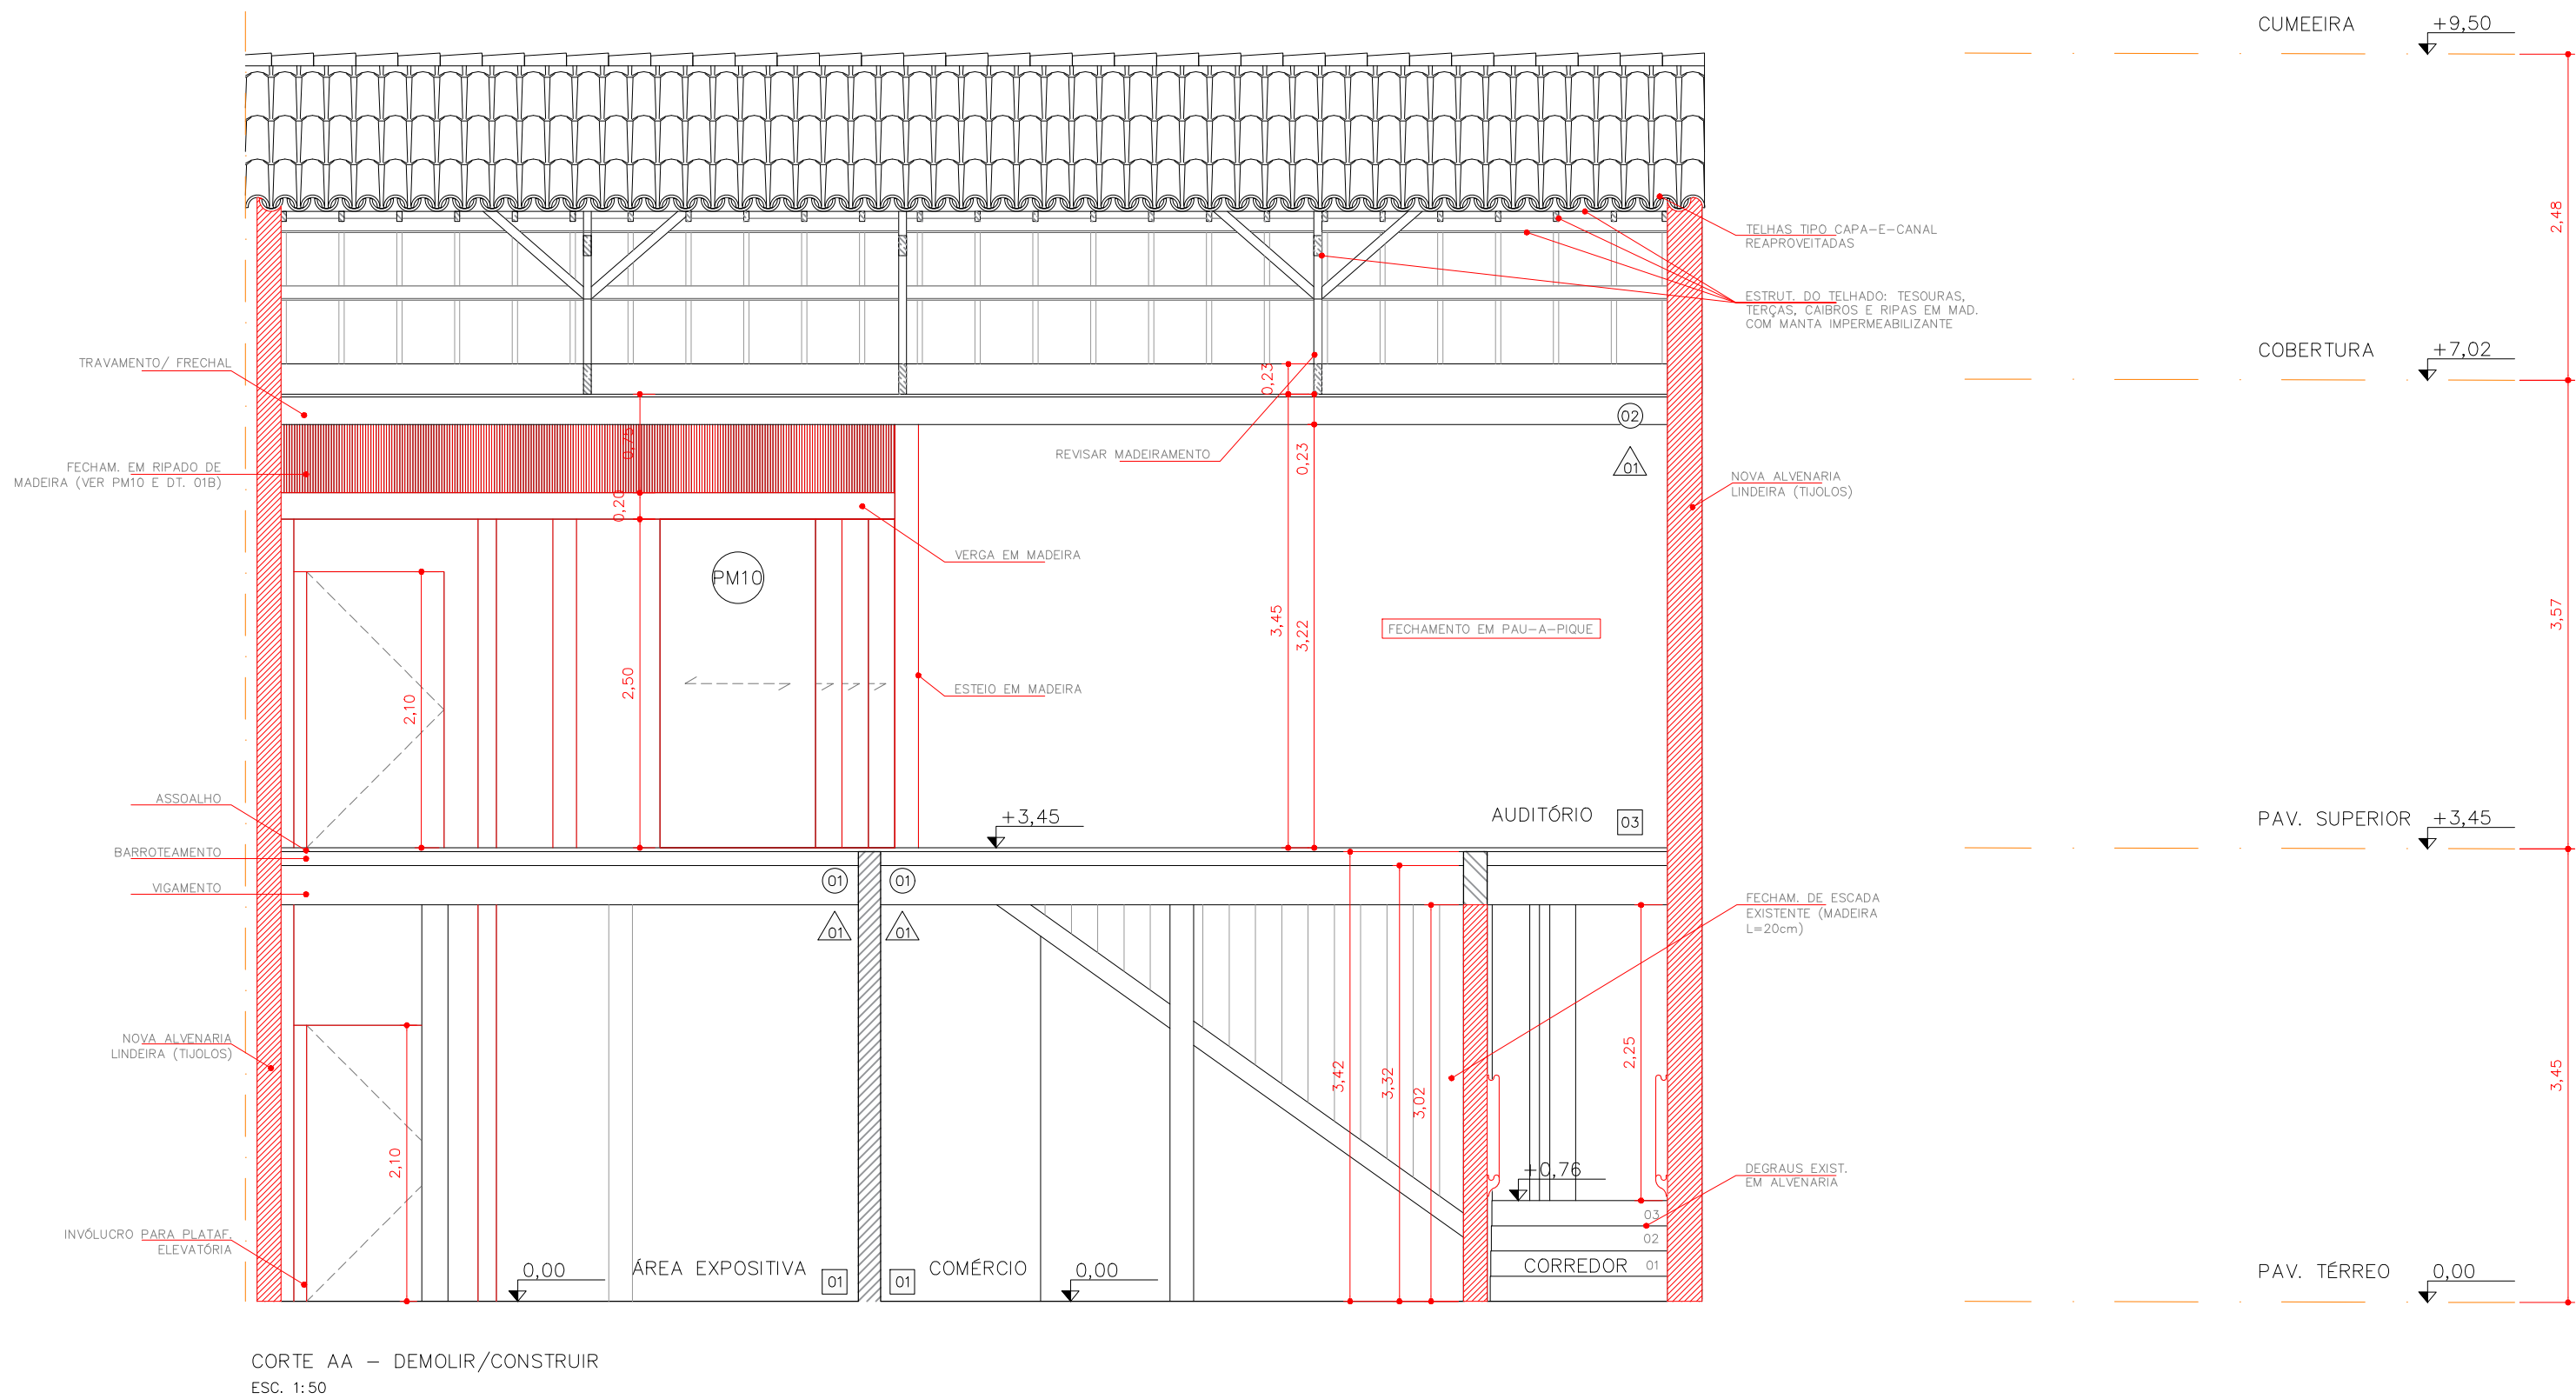

REVIS.	RESPONSÁVEL	DATA	OBS.	VERIFICADO
00	BS	29/11/2023	EMIÇÃO INICIAL	-

NOTAS
1 - CONFERIR TODAS AS MEDIDAS NO LOCAL.
2 - VER AMPLIAÇÕES E DETALHES.
3 - CONFERIR PROJETOS COMPLEMENTARES DE HIDRÁULICA, ELÉTRICA E SPCI.

PROJETO
MUSEU DA CIDADE

ENDEREÇO: RUA DIREITA, N. 61

FOLHA
06/13

PROJETO EXECUTIVO

ESCALA: 1:50

CORTE AA

DEM. / CON. E PROPOSTA

AUTOR: LUIZ FERNANDO DE ALMEIDA

CAU: A80309-0

ASS:

CO-AUTORES: BENJAMIM MOTTA SAVIANE

A103707-2

MARIANA VICTOR DE FARIA

A67814-7

DESENHO: BENJAMIM SAVIANI / AMANDA SANTOS

PROPRIETÁRIO: PREFEITURA MUNICIPAL DE MARIANA

ASS:

29/11/2023



CRD_ARQ_PE_FL-06-07_CORTES_R00.dwg

REVISÃO
R00

TABELA DE ESQUADRIAS				
PORTAS				
CÓD.	QDE.	STATUS	DIM. (cm)	DESCRIÇÃO
PM 01	01	EXISTENTE/A MANTER	136 X 244	PORTA EM 2 FLS. DE MAD. COM MATA-JUNTA FRONTAL E TRAVESSA NO VERSO (SEM ENCAIXE). ACAB. EM ESMALTE FOSCO. COR CF. PROSPECÇÕES
PM 02	02	EXISTENTE/A MANTER	130 X 244	PORTA EM 2 FLS. DE MAD. COM MATA-JUNTA FRONTAL E TRAVESSA NO VERSO (SEM ENCAIXE). ACAB. EM ESMALTE FOSCO. COR CF. PROSPECÇÕES
PM 03	01	EXISTENTE/A MANTER	115 X 244	PORTA EM 1 FL. DE MAD. COM MATA-JUNTA FRONTAL E TRAVESSA NO VERSO (SEM ENCAIXE). ACAB. EM ESMALTE FOSCO. COR CF. PROSPECÇÕES
PM 04	02	EXISTENTE/A REMOV.	60 X 210	PORTA SIMPLES EM 1 FL. DE MAD.
PM 05	01	EXISTENTE/A REMOV.	80 X 210	PORTA SIMPLES EM 1 FL. DE MAD.
PM 06	04	EXISTENTE/A MANTER	130 X 280	PORTA EM MAD. EM 2 FLS. EM ARCO CONTENDO, EM CADA FOLHA: 2 ALMOFADAS E POSTIGO COM FL. DE VIDRO E FL. ESCURA. ACAB. EM ESMALTE FOSCO. COR CF. PROSPECÇÕES
PM 07	02	NOVA	100 X 210	PORTA EM 1 FL. DE MAD. COM LAMBRIS TIPO "MEXICANA". ACAB. EM VERNIZ INCOLOR
PM 08	01	NOVA	70 X 210	PORTA EM 1 FL. DE MAD. COM LAMBRIS TIPO "MEXICANA". ACAB. EM VERNIZ INCOLOR
PM 09	01	NOVA	82 X 210	PORTA EM 1 FL. DE MAD. COM LAMBRIS TIPO "MEXICANA" (ACESSÍVEL). ACAB. EM VERNIZ INCOLOR
PM 10	01	NOVA	470 X 250	PAINEL DESLIZANTE EM 4 FOLHAS DE MADEIRA. ACAB. EM VERNIZ INCOLOR
JANELAS				
CÓD.	QDE.	STATUS	DIM. (cm)	DESCRIÇÃO
JF 01	02	EXISTENTE/A REMOV.	50 X 50	JANELA ALTA TIPO BASCULANTE EM FERRO
JM 01	04	NOVA	214 X 260	FECHAMENTO EM 2 MÓDULOS; SUP., EM FL. FIXA E FL. PIVOTANTE EM VIDRO COM CAIX. EM MAD.; INF., EM VID. E TRELIÇADO DE MAD. ACAB. EM VERNIZ INCOLOR

LEGENDA (ALVENARIAS)	
	MADEIRA
	ADOBE
	PAU-A-PIQUE
	BLOCO CERÂMICO
	TIJOLO CERÂMICO
	BLOCO DE CONCRETO
	DRYWALL RF

LISTA DE ACABAMENTOS	
PI	PISOS
TIPO	DESCRIÇÃO
01	CIMENTO QUEIMADO POLIDO E ENCERADO (COR VERMELHA), JUNTAS A CADA 1,20m
02	CIMENTO QUEIMADO POLIDO E ENCERADO (COR PRETA), JUNTAS A CADA 1,20m
03	ASSOALHO EM TÁBUAS RECUPERADAS (PREVER REINTEGRAÇÕES NA MADEIRA ORIGINAL)
PA	PAREDES INTERNAS
TIPO	DESCRIÇÃO
01	ALVENARIA ARGAMASSADA E CAIDA (PREVER JANELAS DE PROSPECÇÕES)
02	BARRADO EM AZULEJO BRANCO ELIANE, 15 X 15 cm à ALTURA DE 1,50m; CAIAÇÃO ACIMA
FO	FORROS
TIPO	DESCRIÇÃO
01	BARROTEAMENTO À VISTA (SEM FORRO)
02	ESTEIRA DE TAQUARA ARGAMASSADA E CAIDA E RODATETO EM TABICA DE MADEIRA
03	ESTRUTURA DO TELHADO APARENTE (SEM CHAPA METÁLICA E FORRO)
04	FORRO DE GESSO COM TABICA DE 3cm

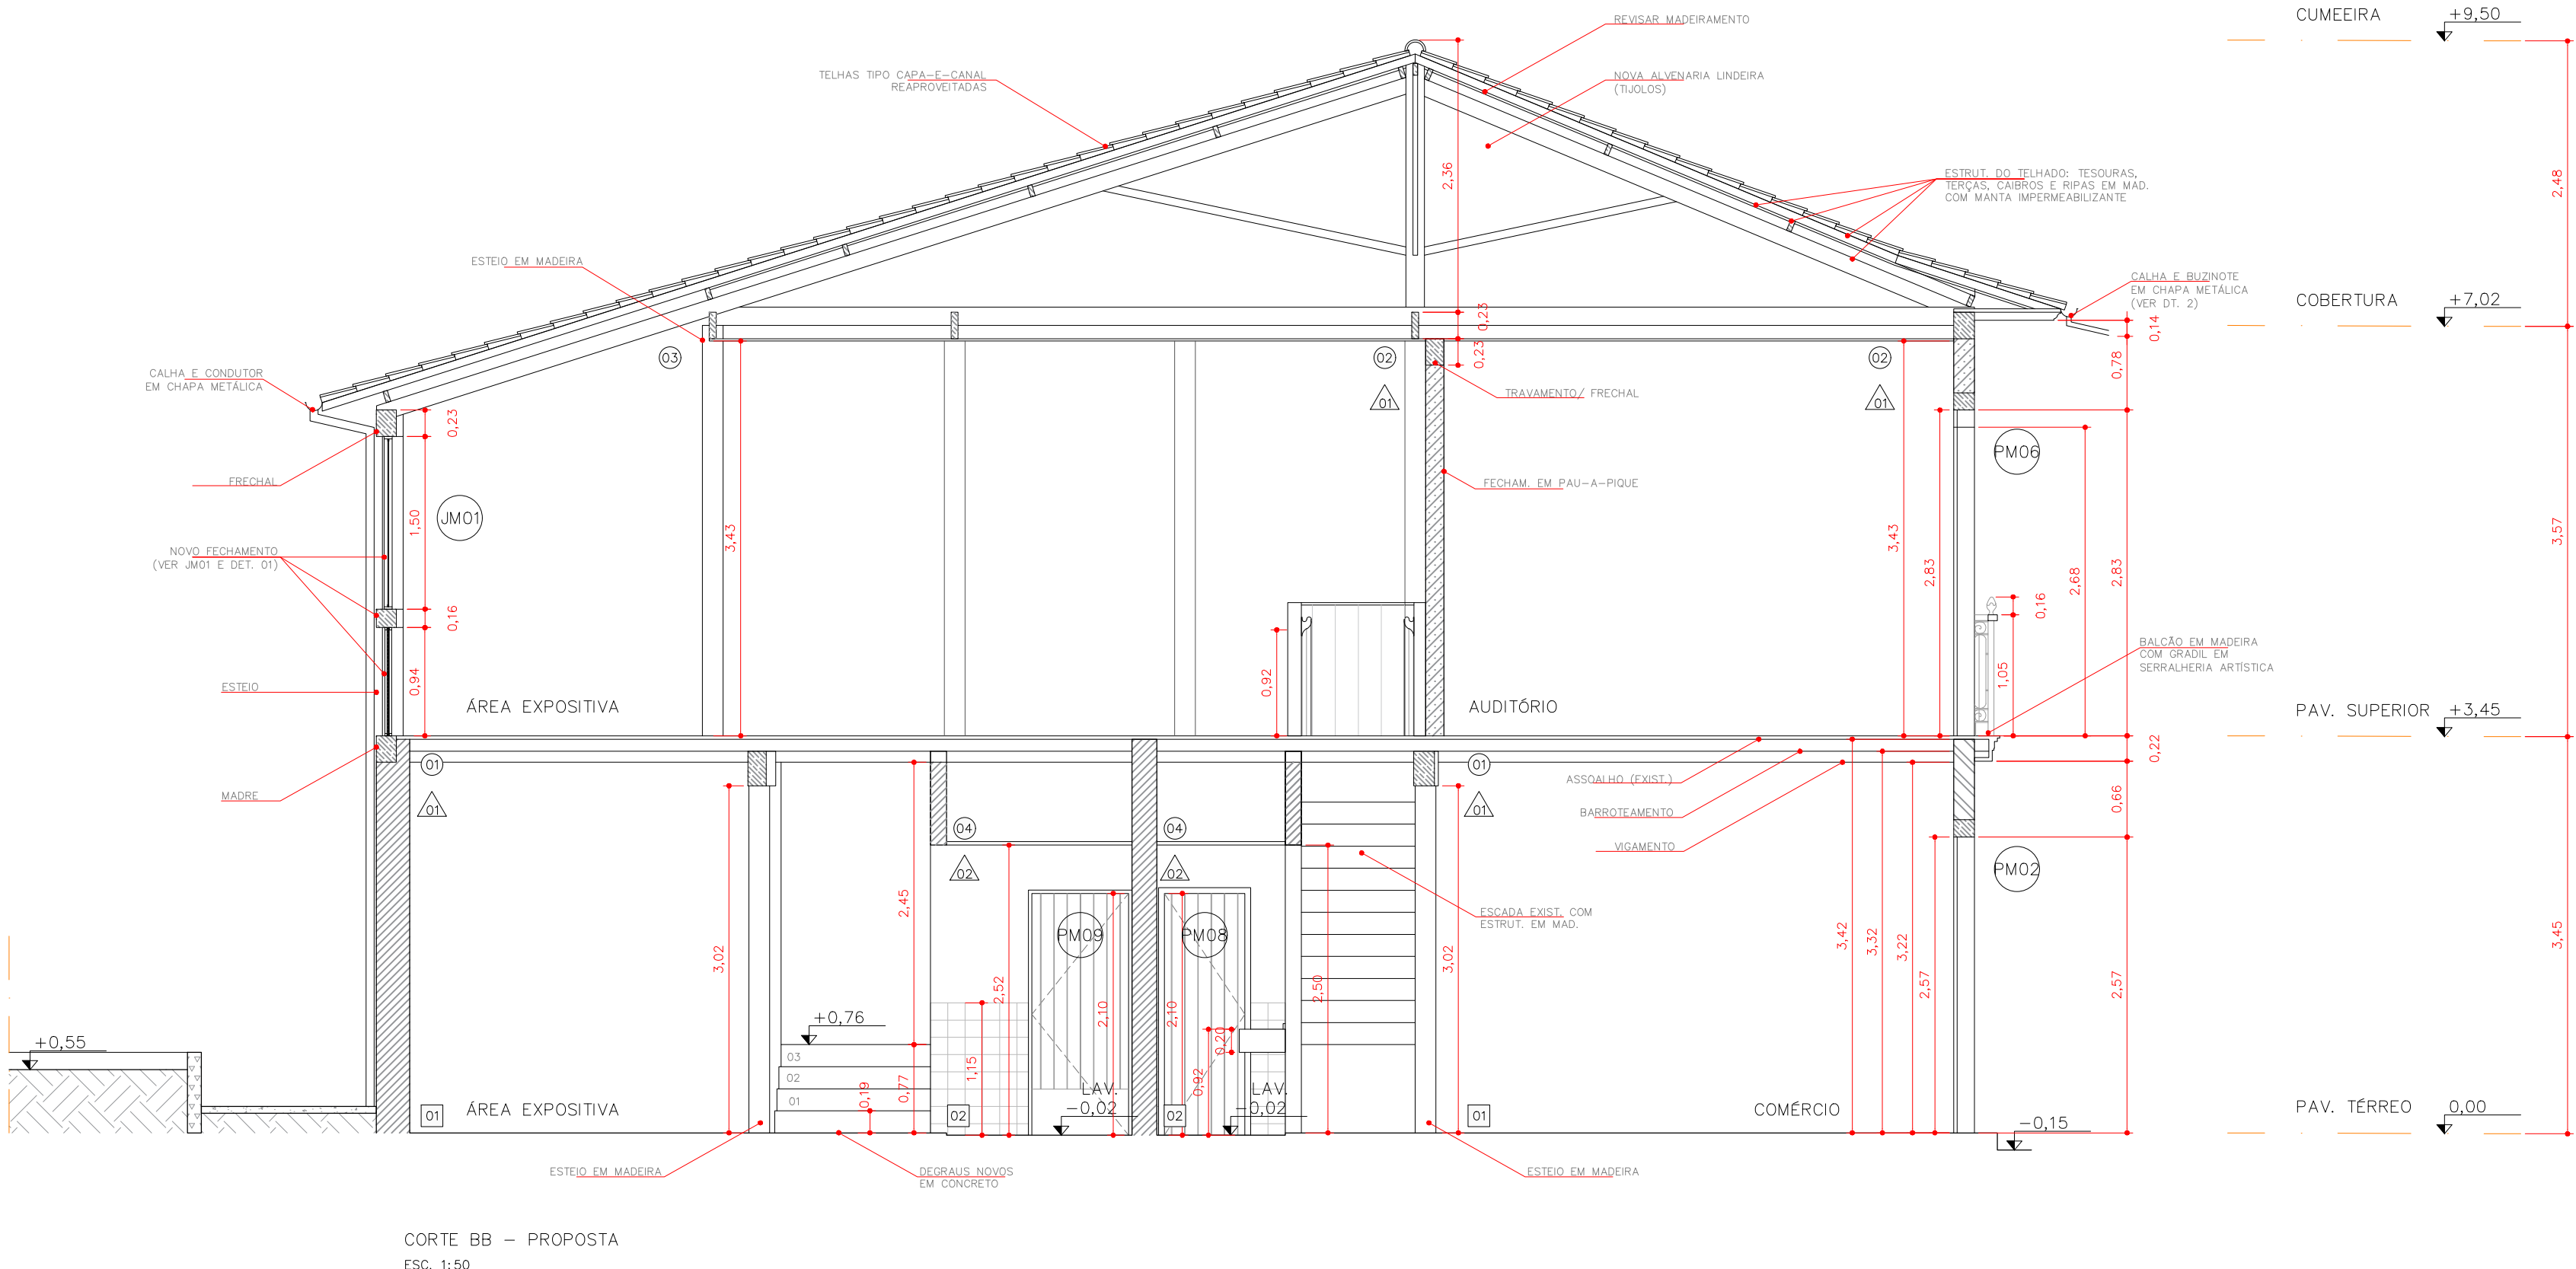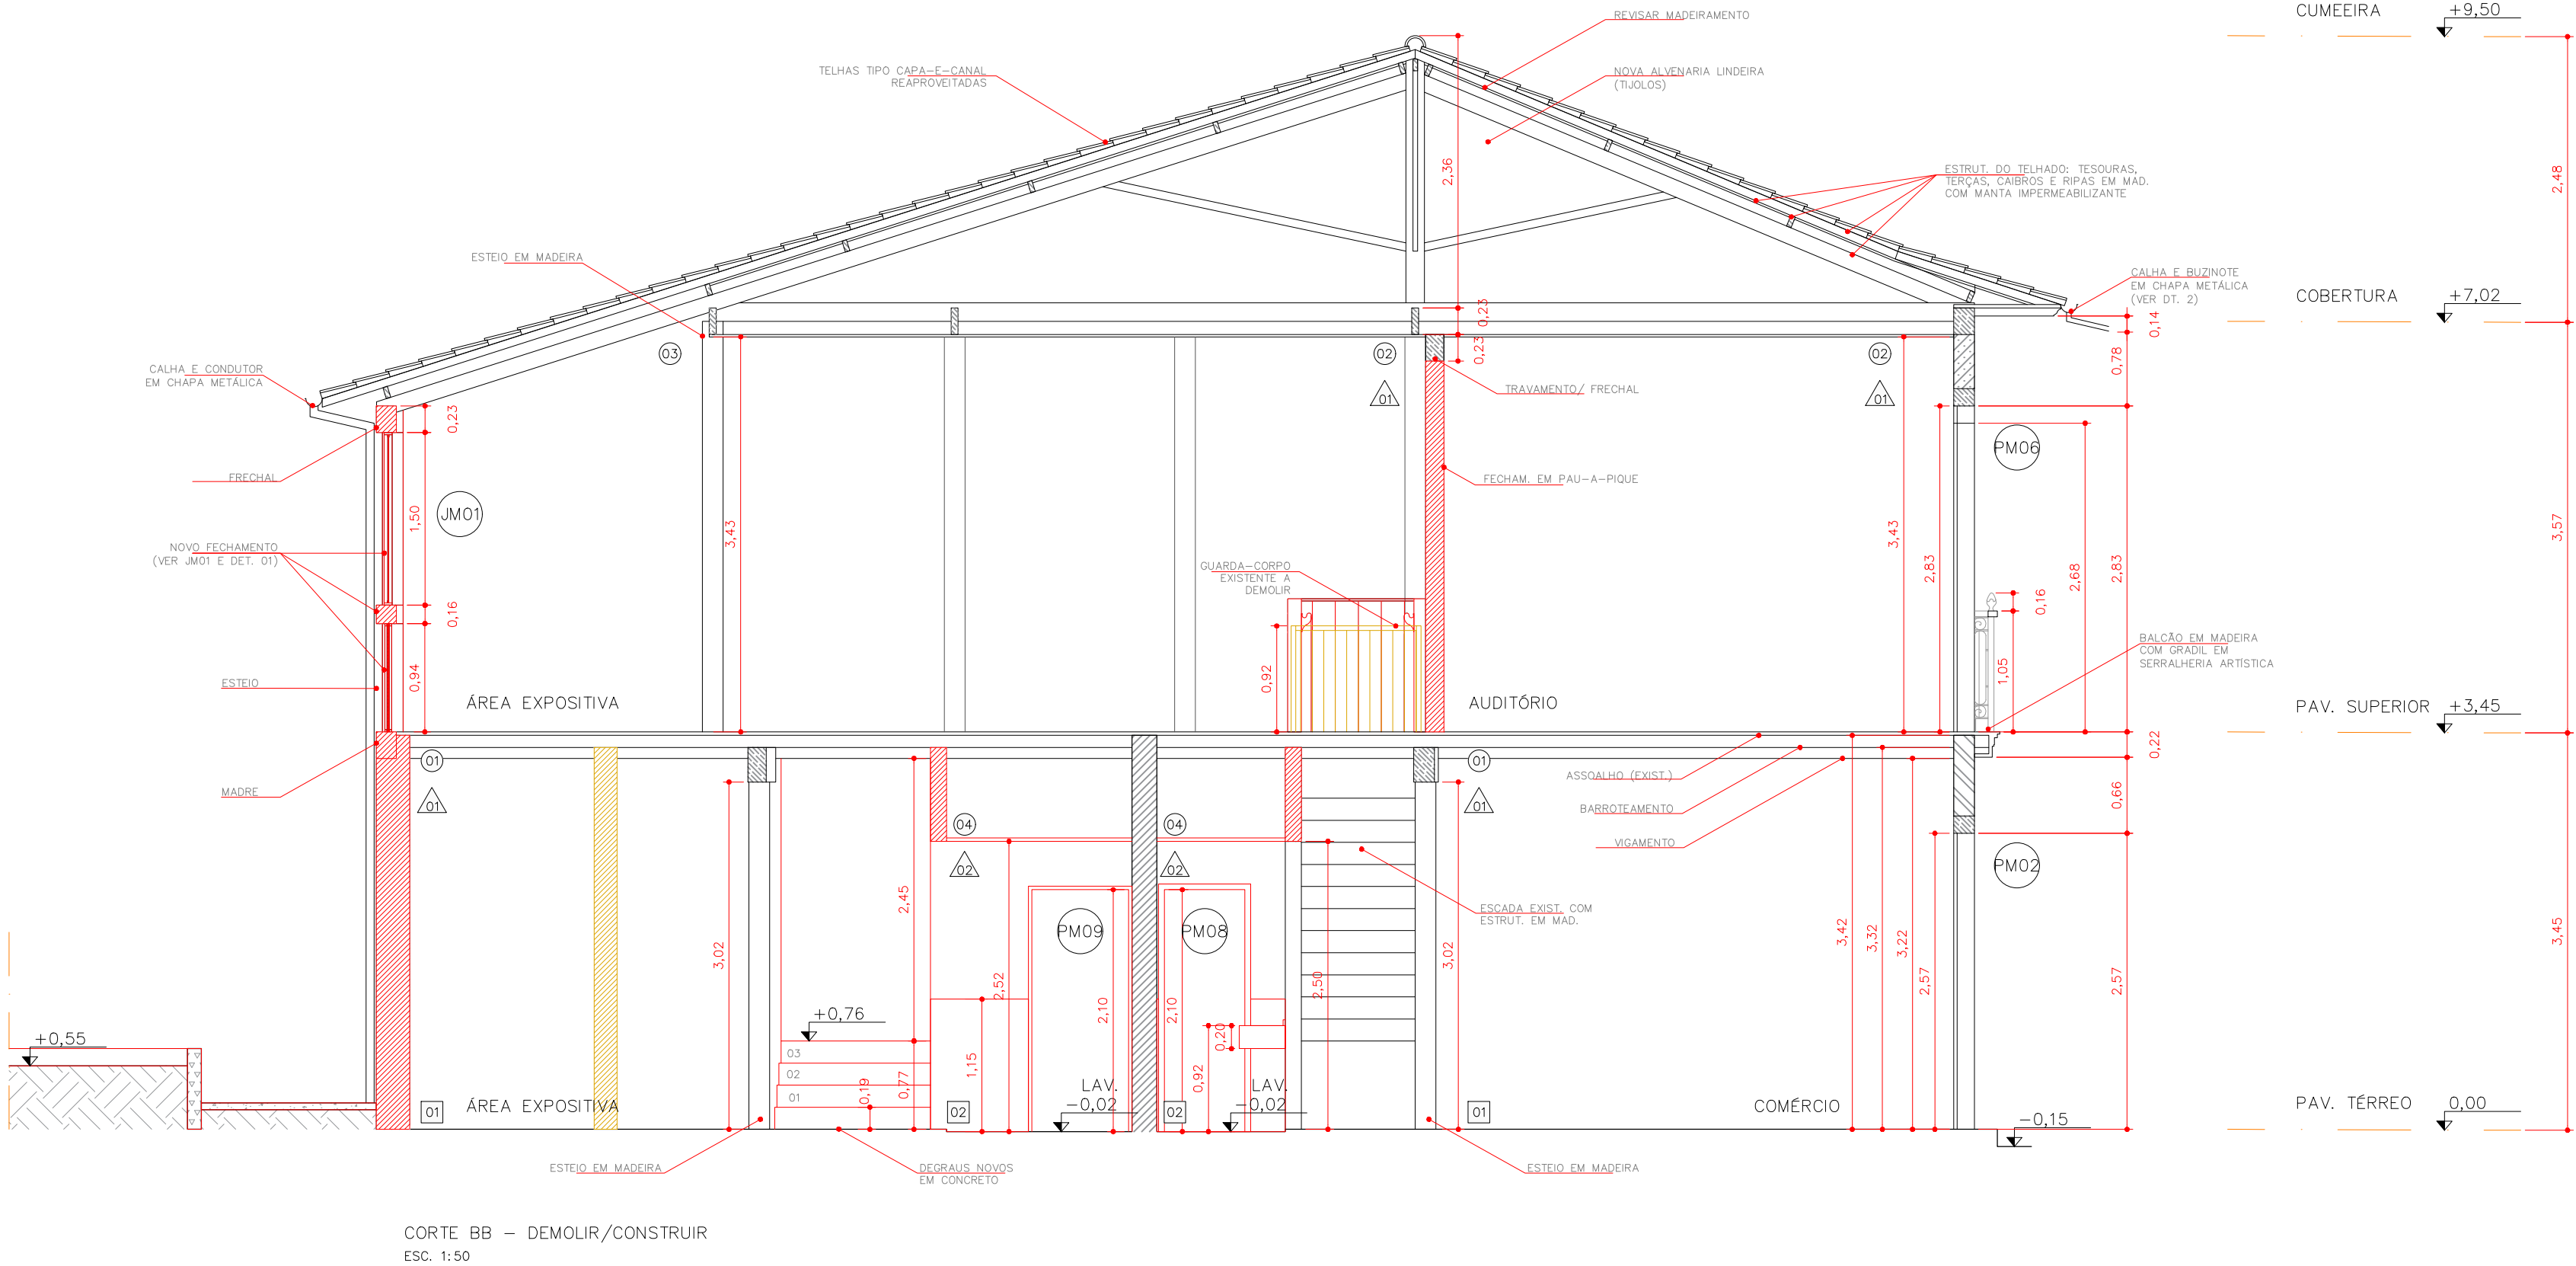


REVIS.	RESPONSÁVEL	DATA	OBS.	VERIFICADO
00	BS	29/11/2023	EMIÇÃO INICIAL	BS


NOTAS

- 1 - CONFERIR TODAS AS MEDIDAS NO LOCAL.
- 2 - VER AMPLIAÇÕES E DETALHES.
- 3 - CONFERIR PROJETOS COMPLEMENTARES DE HIDRÁULICA, ELÉTRICA E SPCI.



PROJETO EXECUTIVO	
MUSEU DA CIDADE	
ENDEREÇO: RUA DIREITA, N. 61	
CORTE BB	
ESCALA: 1:50	
DEM. / CON. E PROPOSTA	
AUTOR: LUIZ FERNANDO DE ALMEIDA	CAU: A80309-0
ASS:	
CO-AUTORES: BENJAMIM MOTTA SAVIANE	
A103707-2	
MARIANA VICTOR DE FARIA	
A67814-7	
DESENHO: BENJAMIM SAVIANI / AMANDA SANTOS	
PROPRIETÁRIO: PREFEITURA MUNICIPAL DE MARIANA	
ASS:	
29/11/2023	
CRD_ARQ_PE_FL-06-07_CORTES_R00.dwg	
REVISÃO R00	

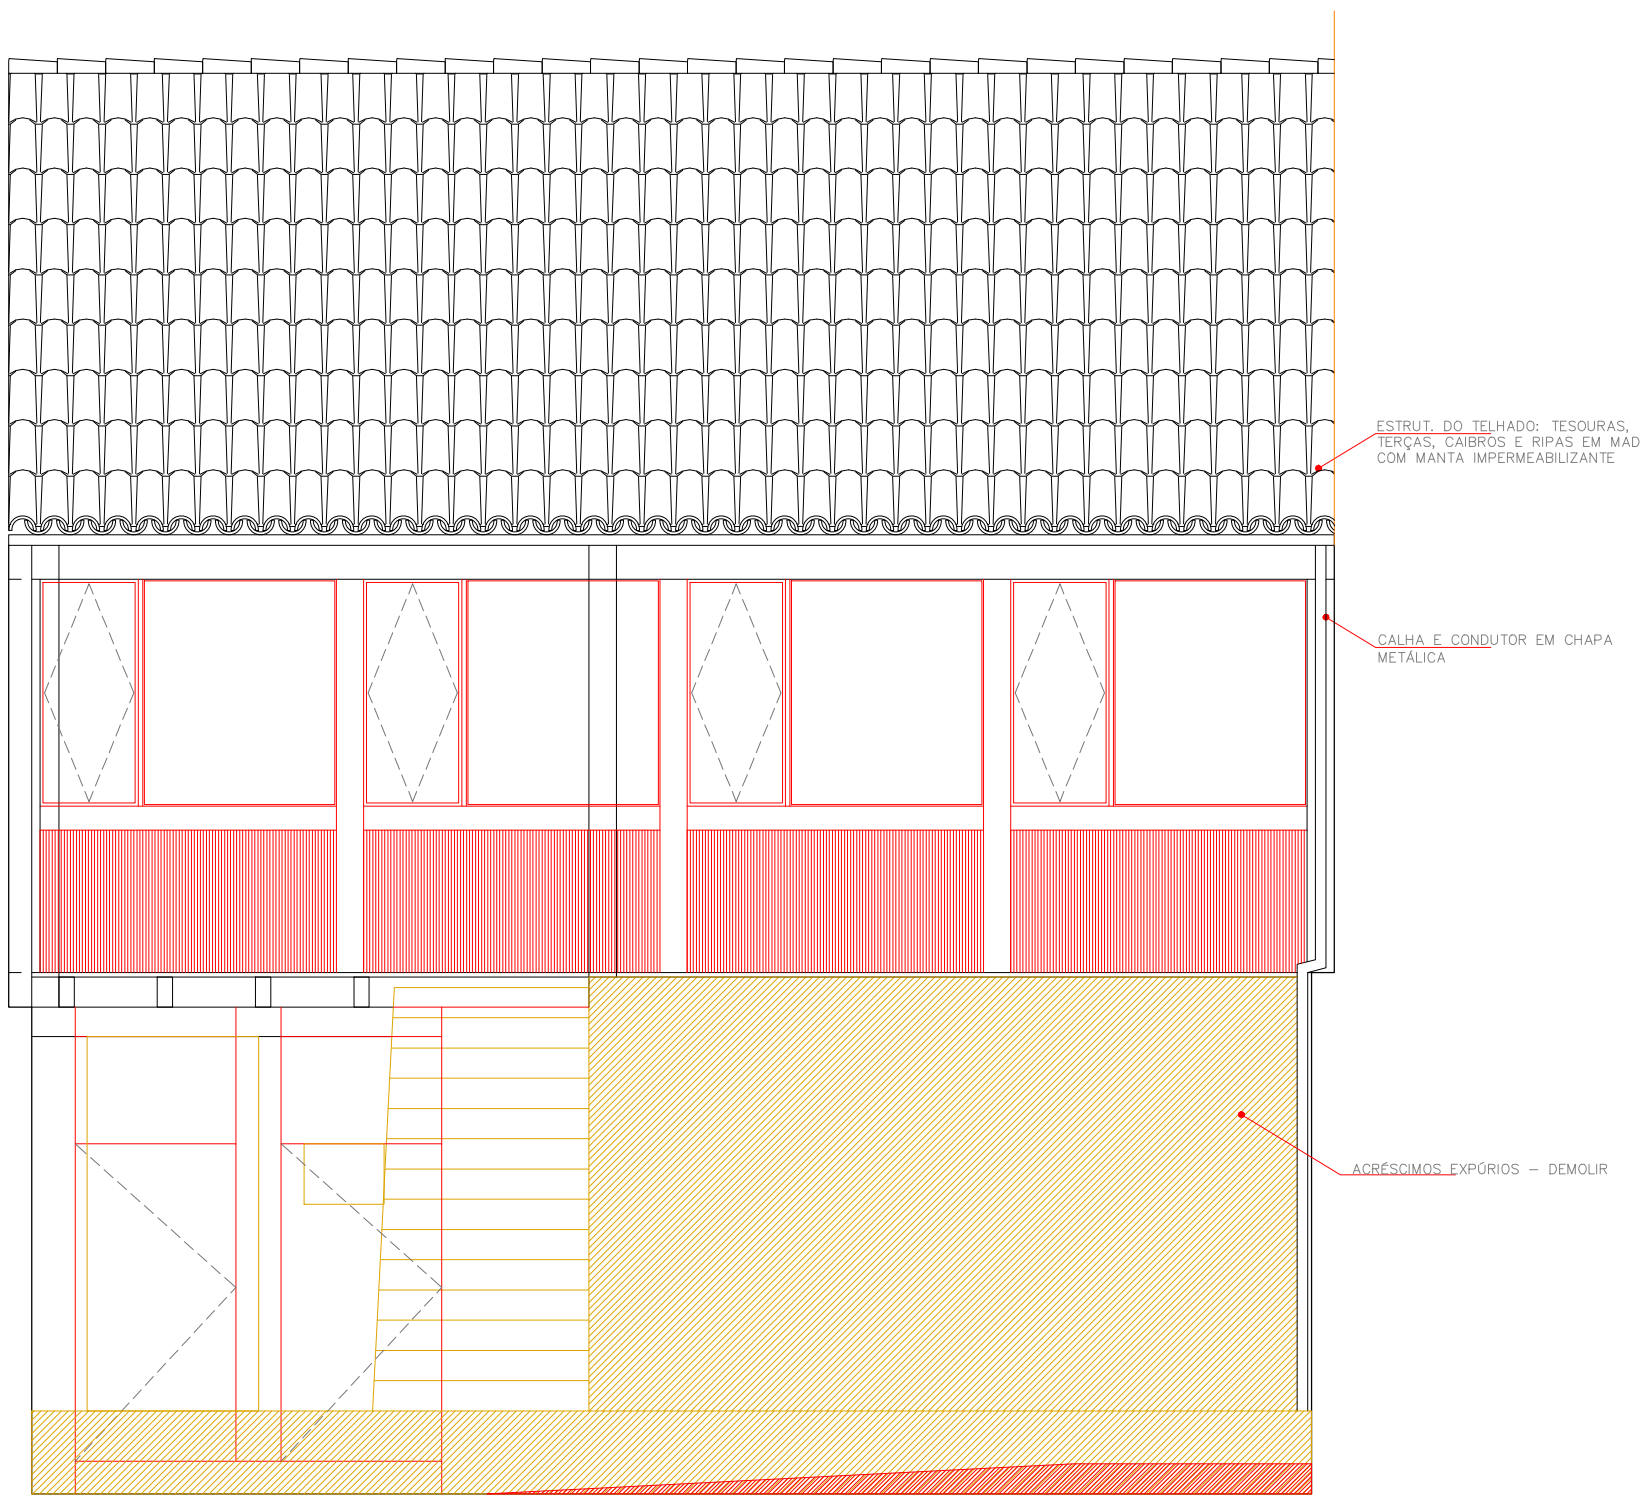


ELEV. POSTERIOR - DEM/CON
ESC. 1:50

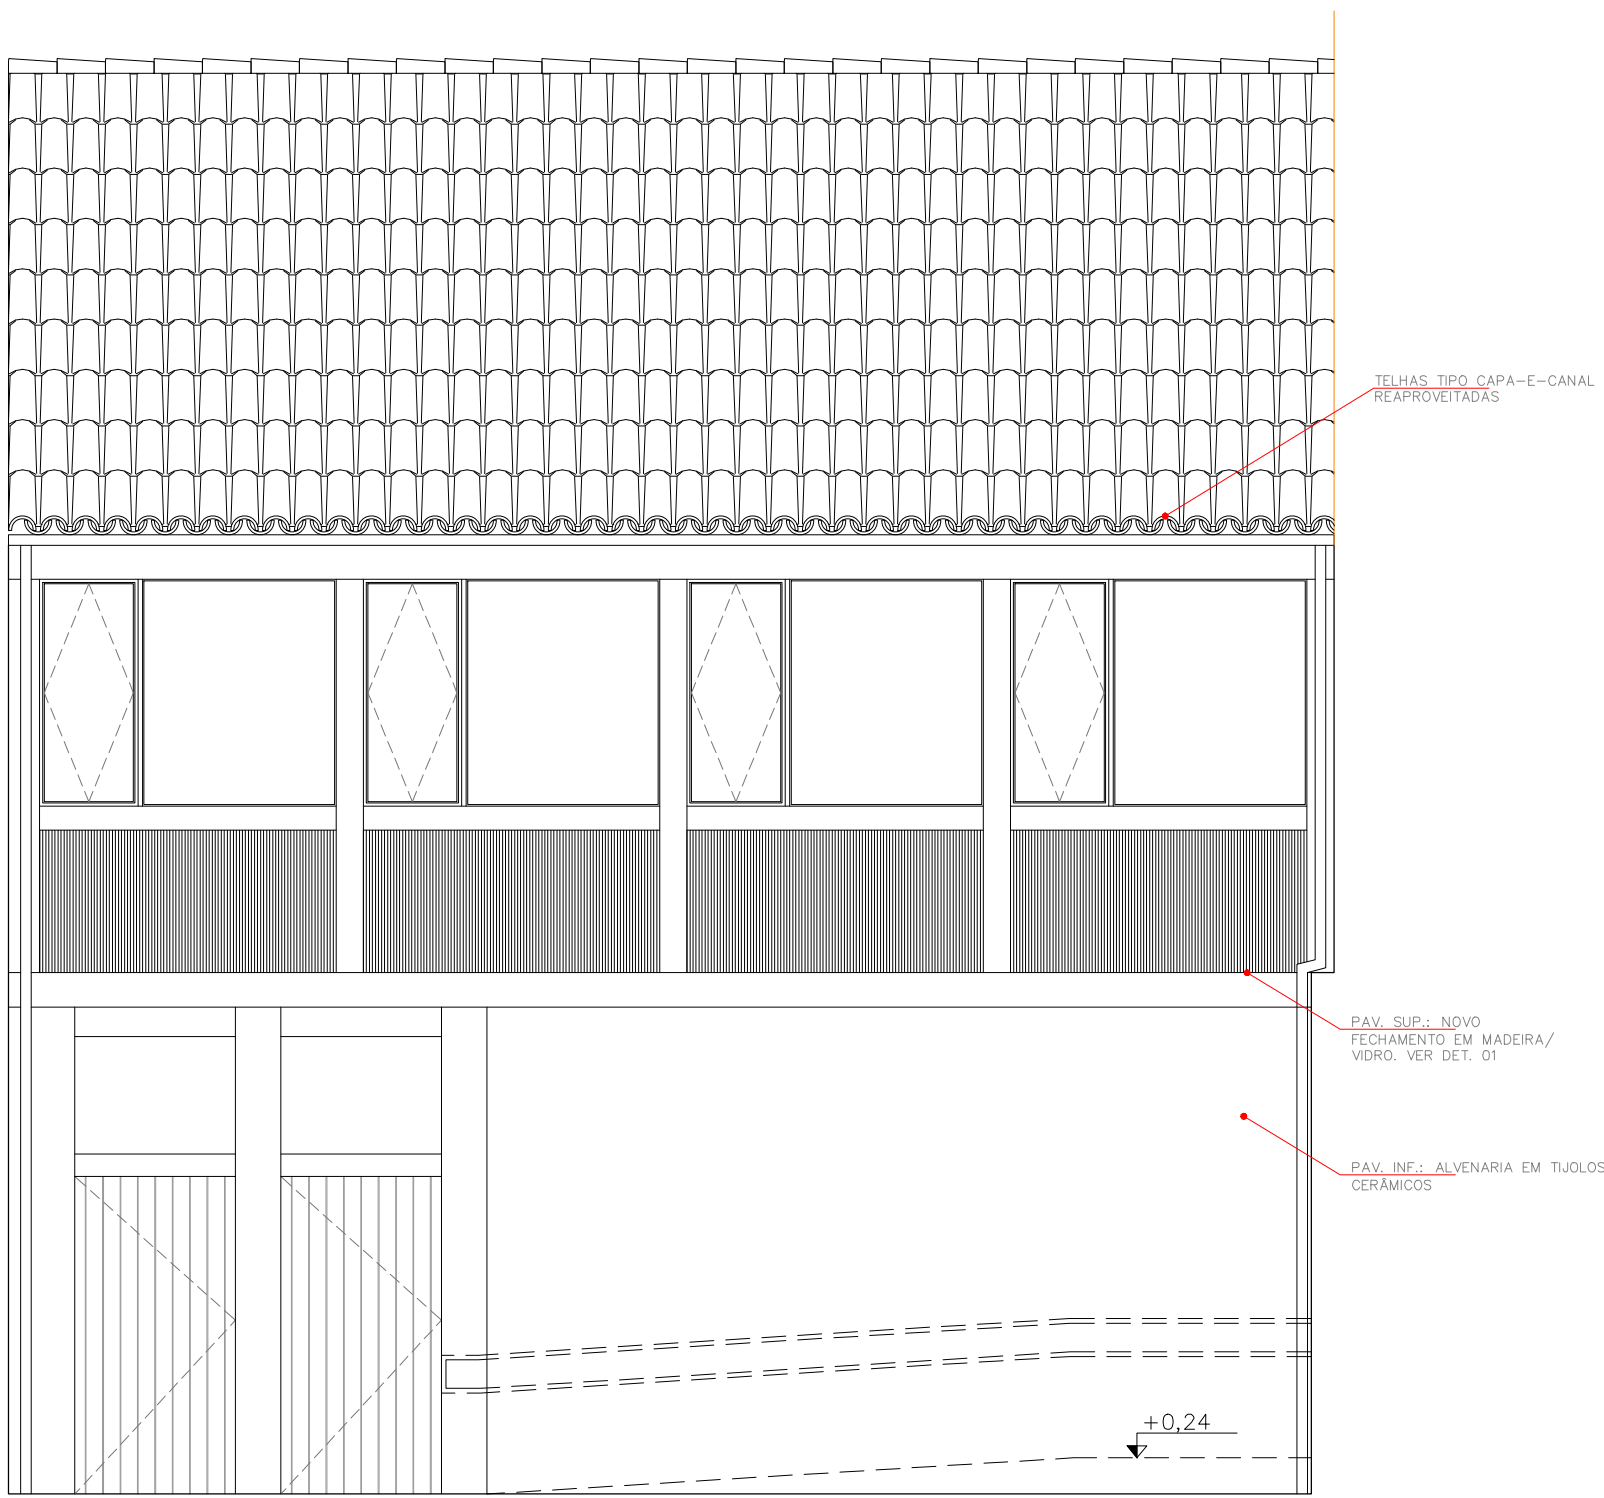


ELEV. POSTERIOR - PROPOSTA
ESC. 1:50

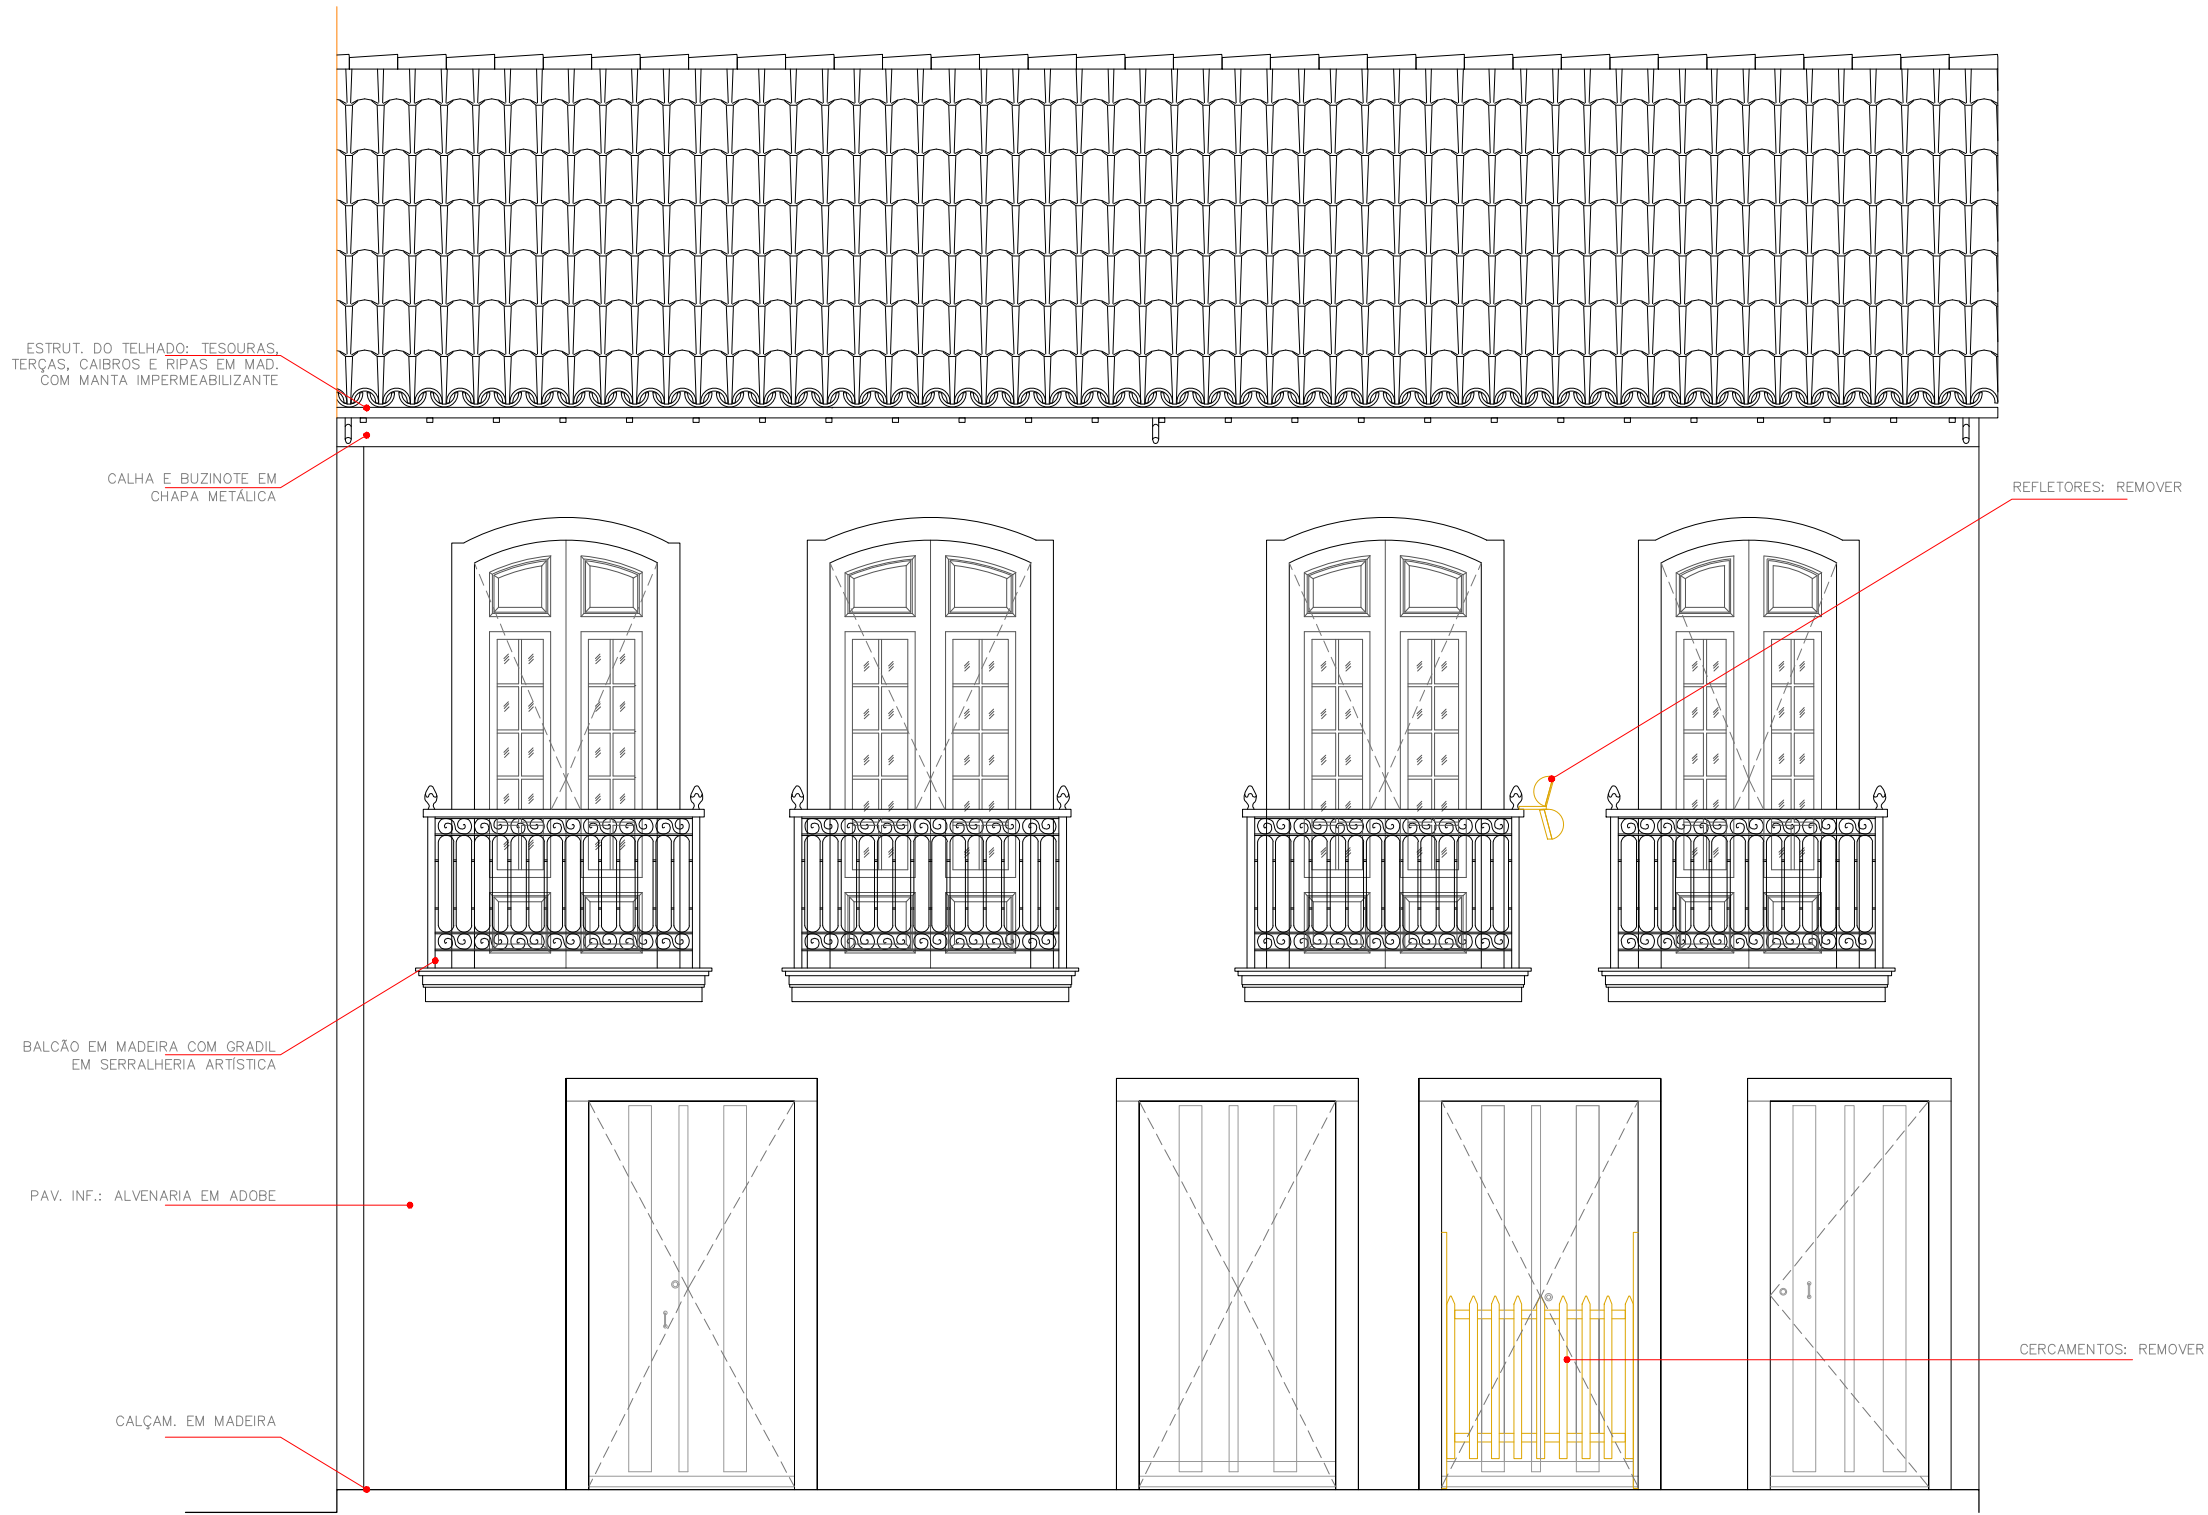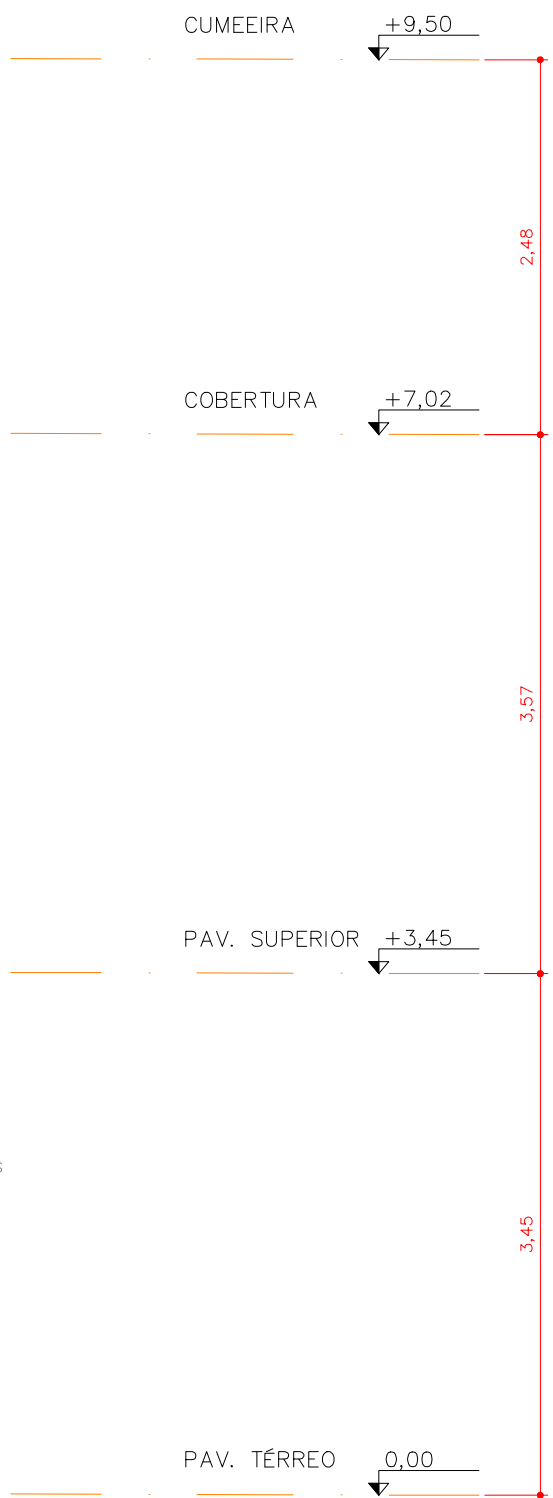

ELEV. FRONTAL - DEM/CON
ESC. 1:50

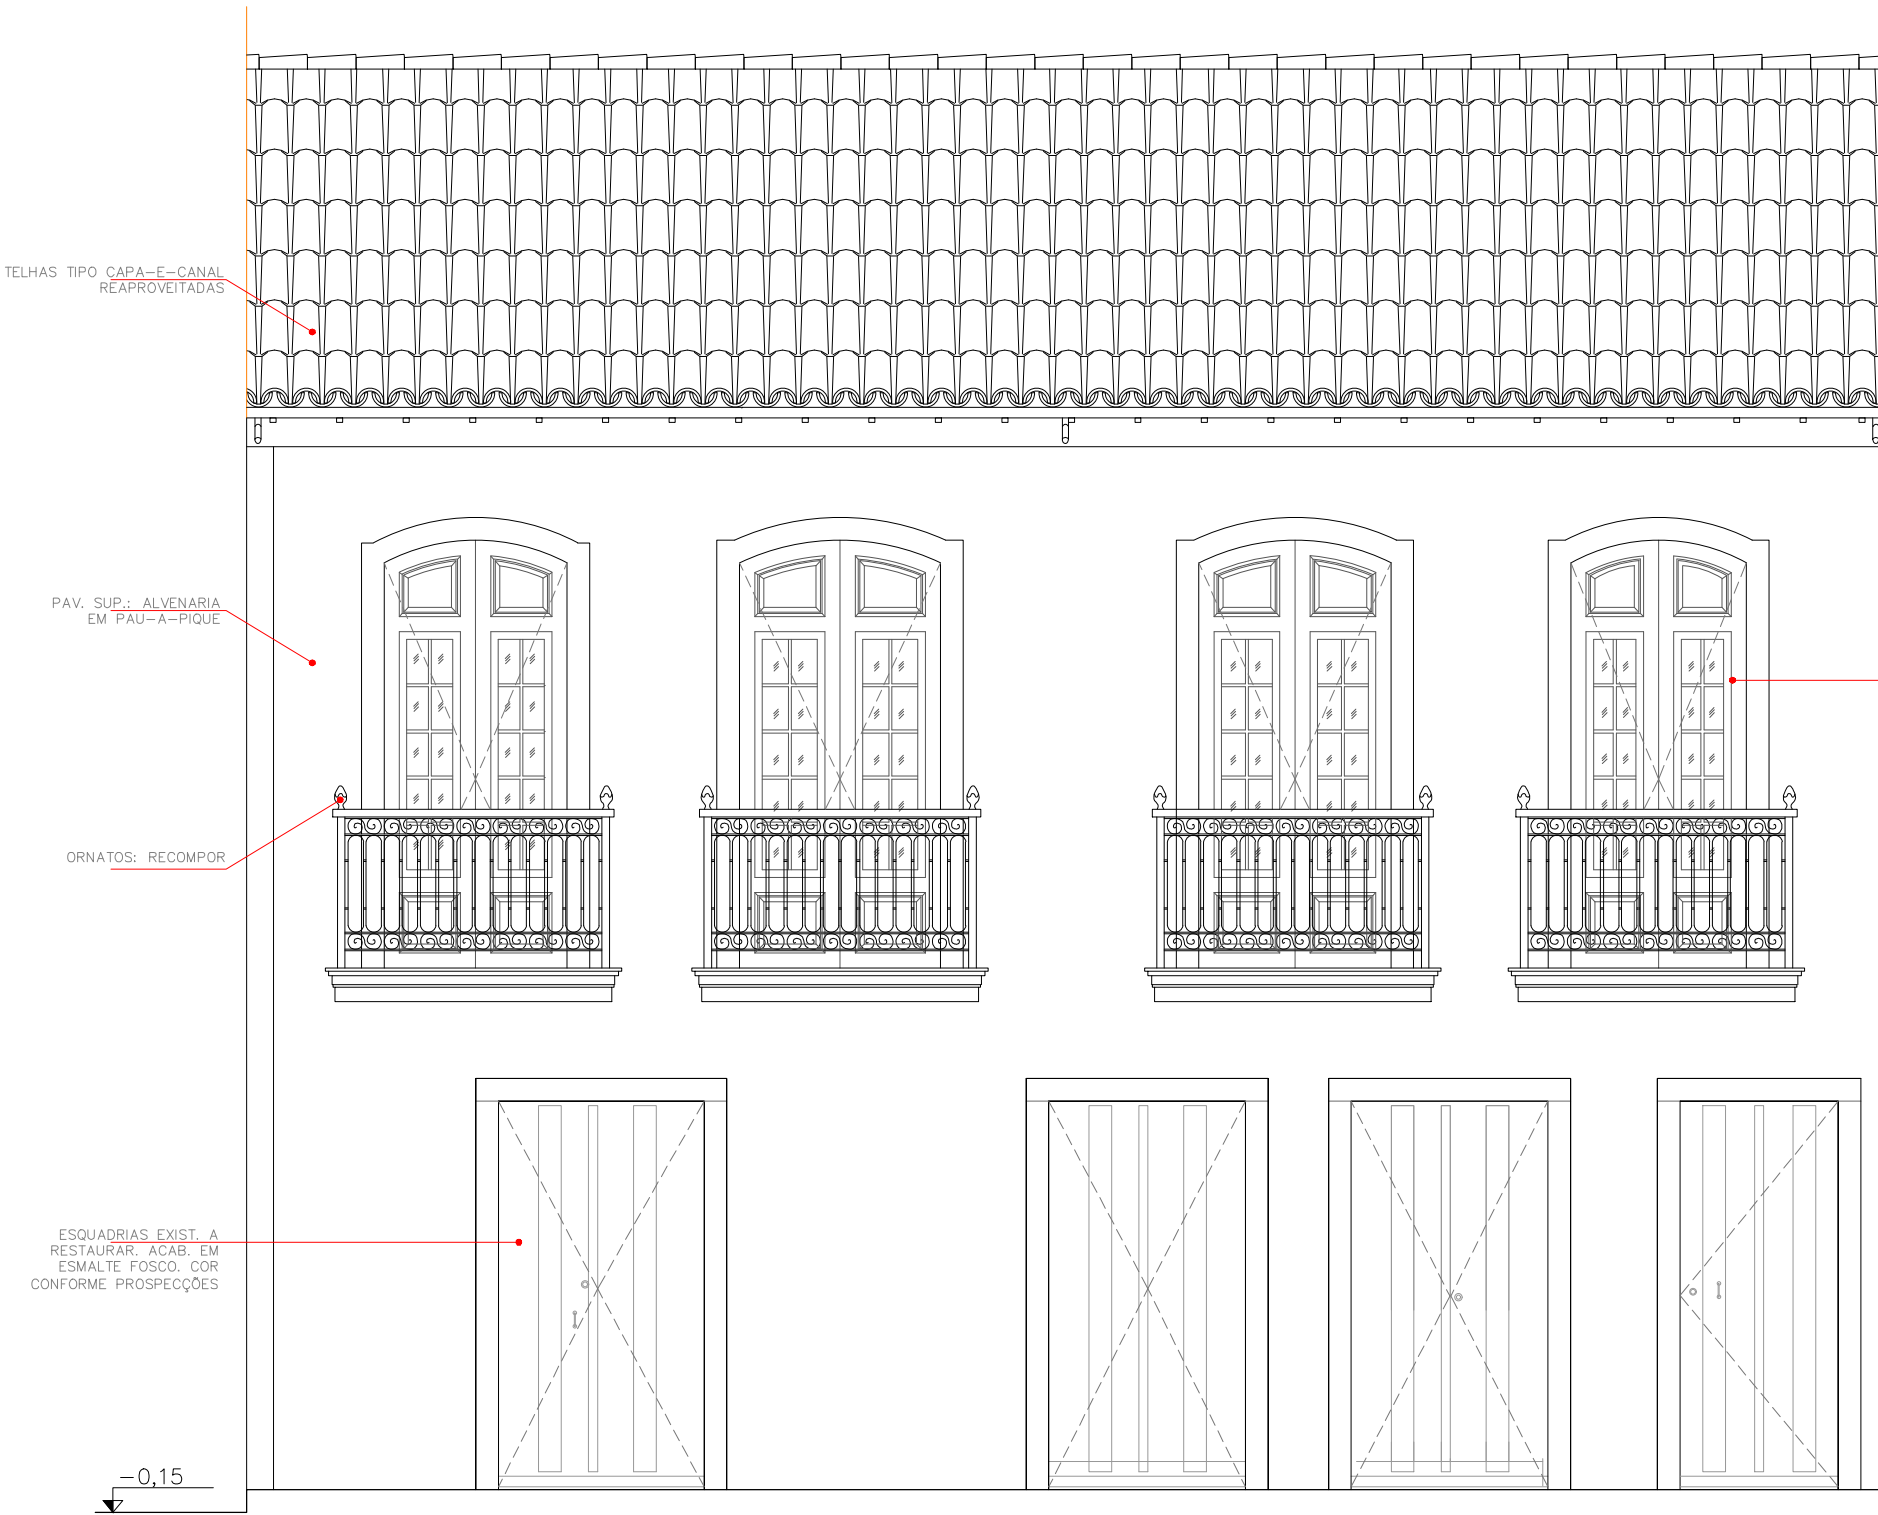

ELEV. FRONTAL - PROPOSTA
ESC. 1:50

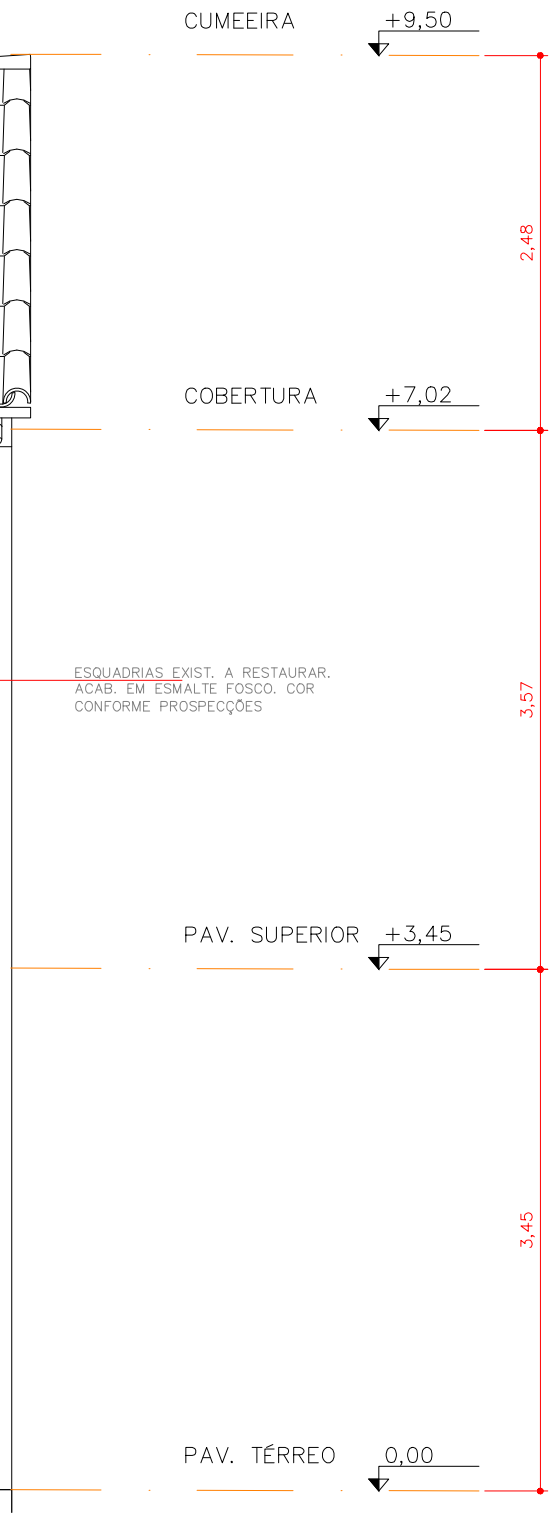

LEGENDA	
	A DEMOLIR
	A CONSTRUIR

REVIS.	RESPONSÁVEL	DATA	OBS.	VERIFICADO
00	BS	29/11/2023	EMIÇÃO INICIAL	BS

NOTAS
1 - CONFERIR TODAS AS MEDIDAS NO LOCAL.
2 - VER AMPLIAÇÕES E DETALHES.
3 - CONFERIR PROJETOS COMPLEMENTARES DE HIDRÁULICA, ELÉTRICA E SPCI.



PROJETO
MUSEU DA CIDADE

ENDEREÇO: RUA DIREITA, N. 61

PROJETO EXECUTIVO
ESCALA: 1/50


DESENHO: BENJAMIM SAVIANI / AMANDA SANTOS

FOLHA
08/13

ELEVAÇÕES
DEM/CON. E PROPOSTA

AUTOR: LUIZ FERNANDO DE ALMEIDA
CAU: A80309-0
ASS: 


CO-AUTORES: BENJAMIM MOTTA SAVIANE
A103707-2
MARIANA VICTOR DE FARIA
A67814-7

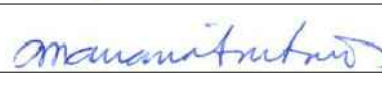


PROPRIETÁRIO: PREFEITURA MUNICIPAL DE MARIANA
ASS: 

29/11/2023
CRD_ARQ_PE_FL-08_ELEV_R00.dwg


REVISÃO
R00

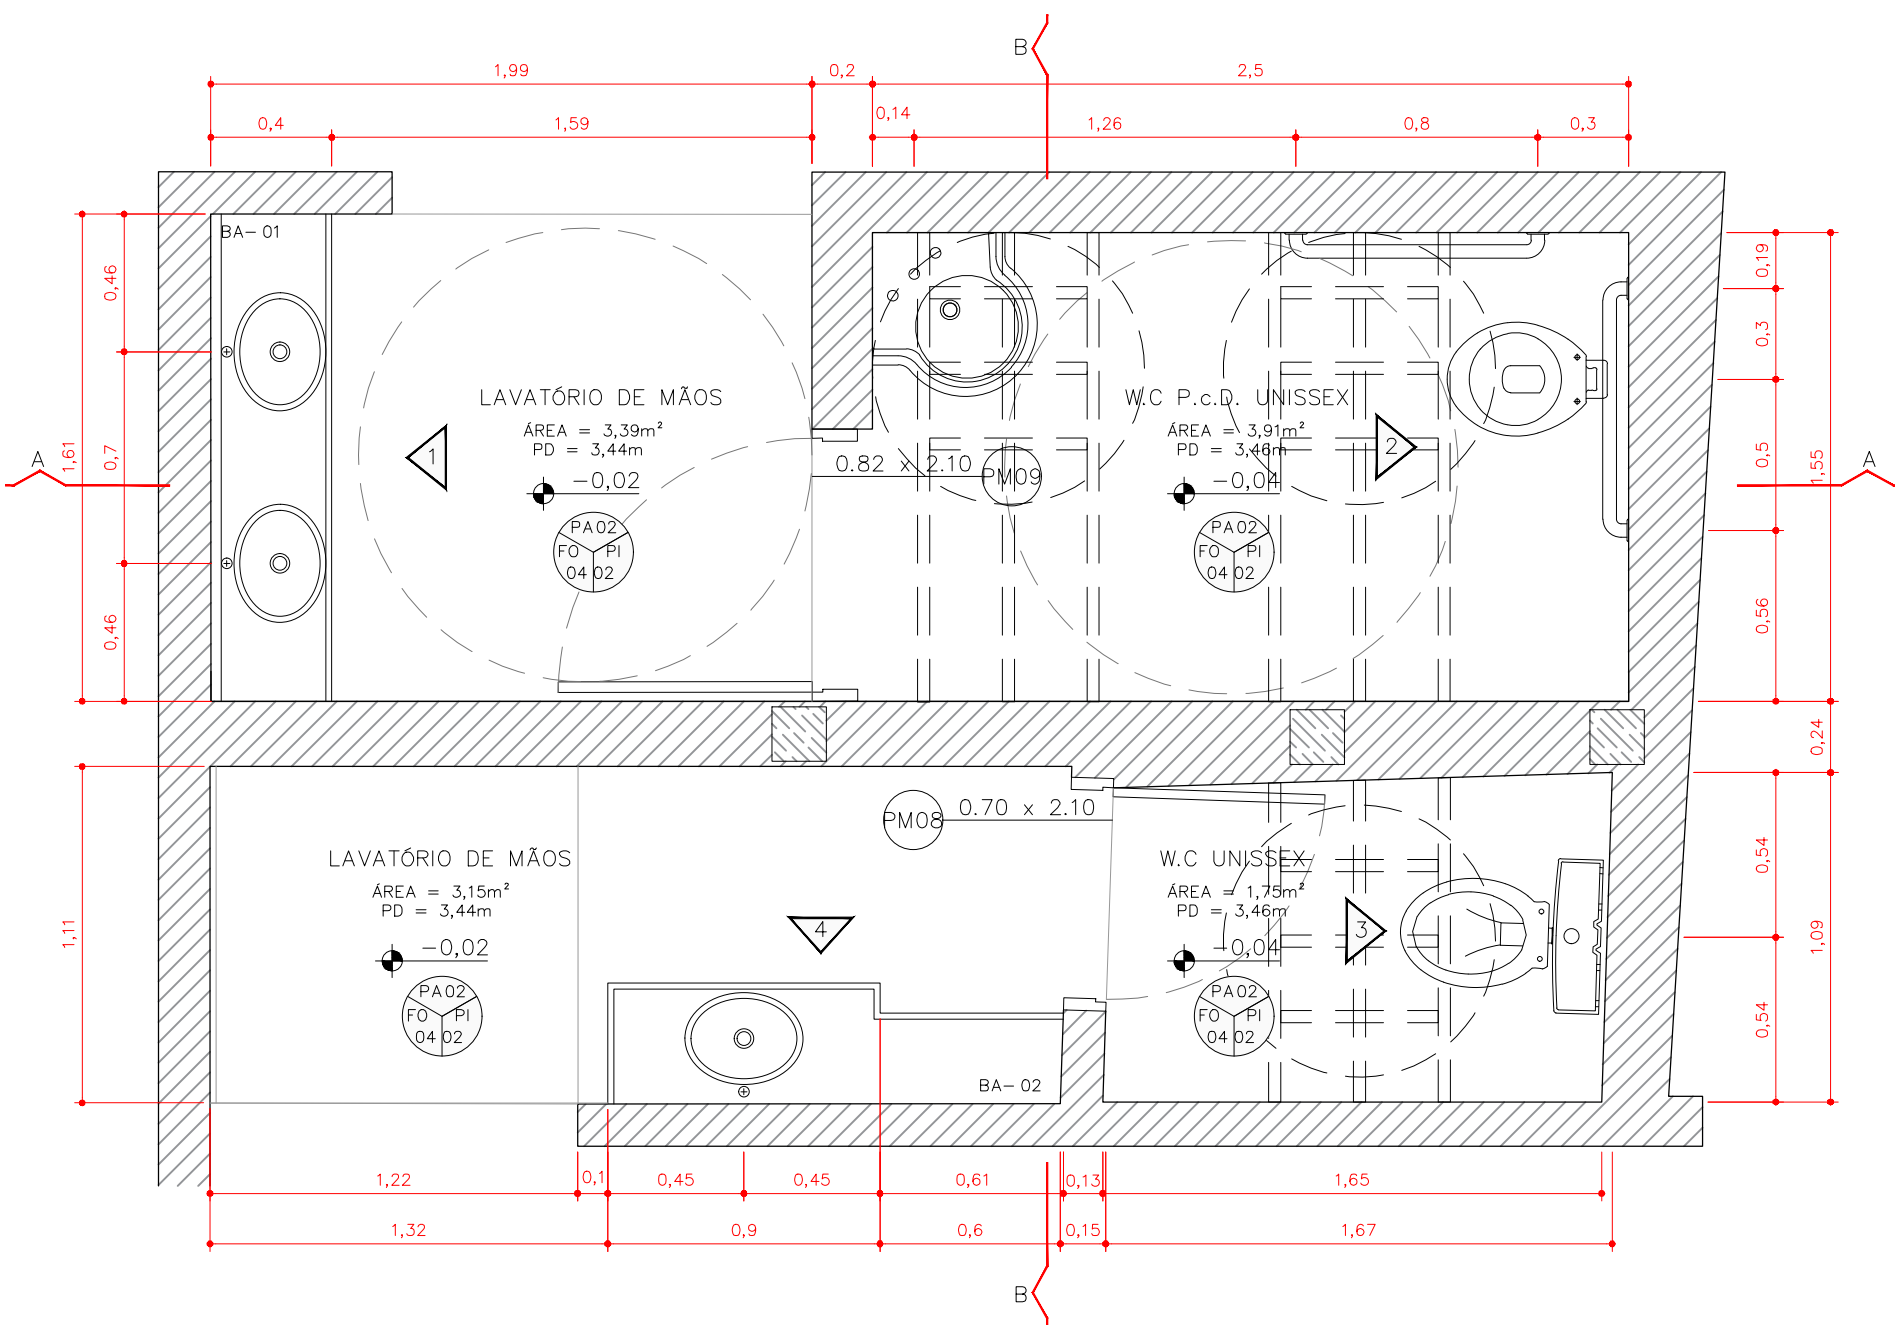


AMP, 01 – BLOCO SANITÁRIO
ESC. 1:25 | PLANTA LEIAUTE

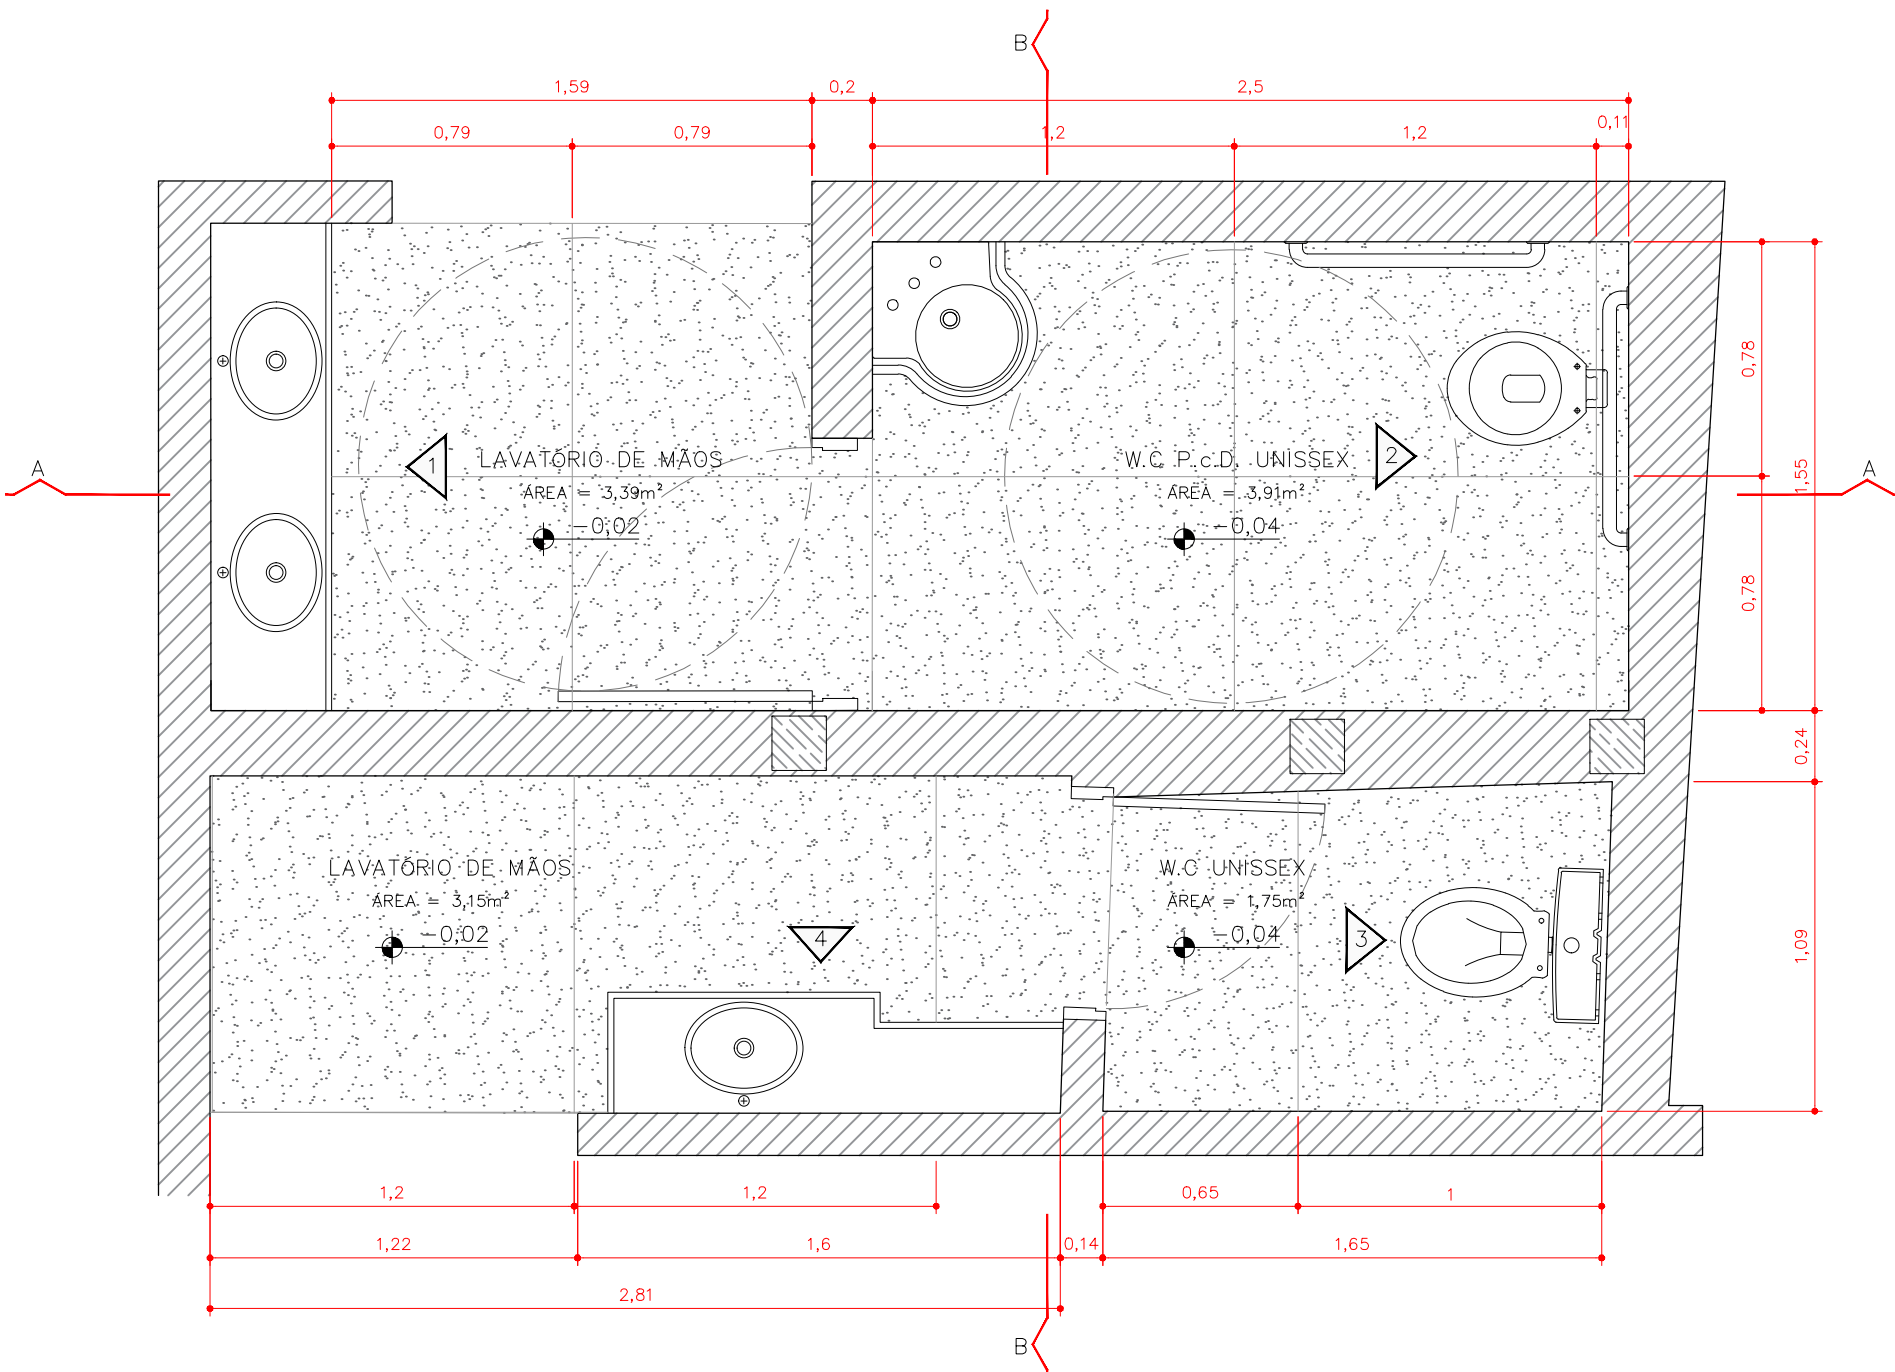


AMP, 01 – BLOCO SANITÁRIO
ESC. 1:25 | PLANTA PISOS

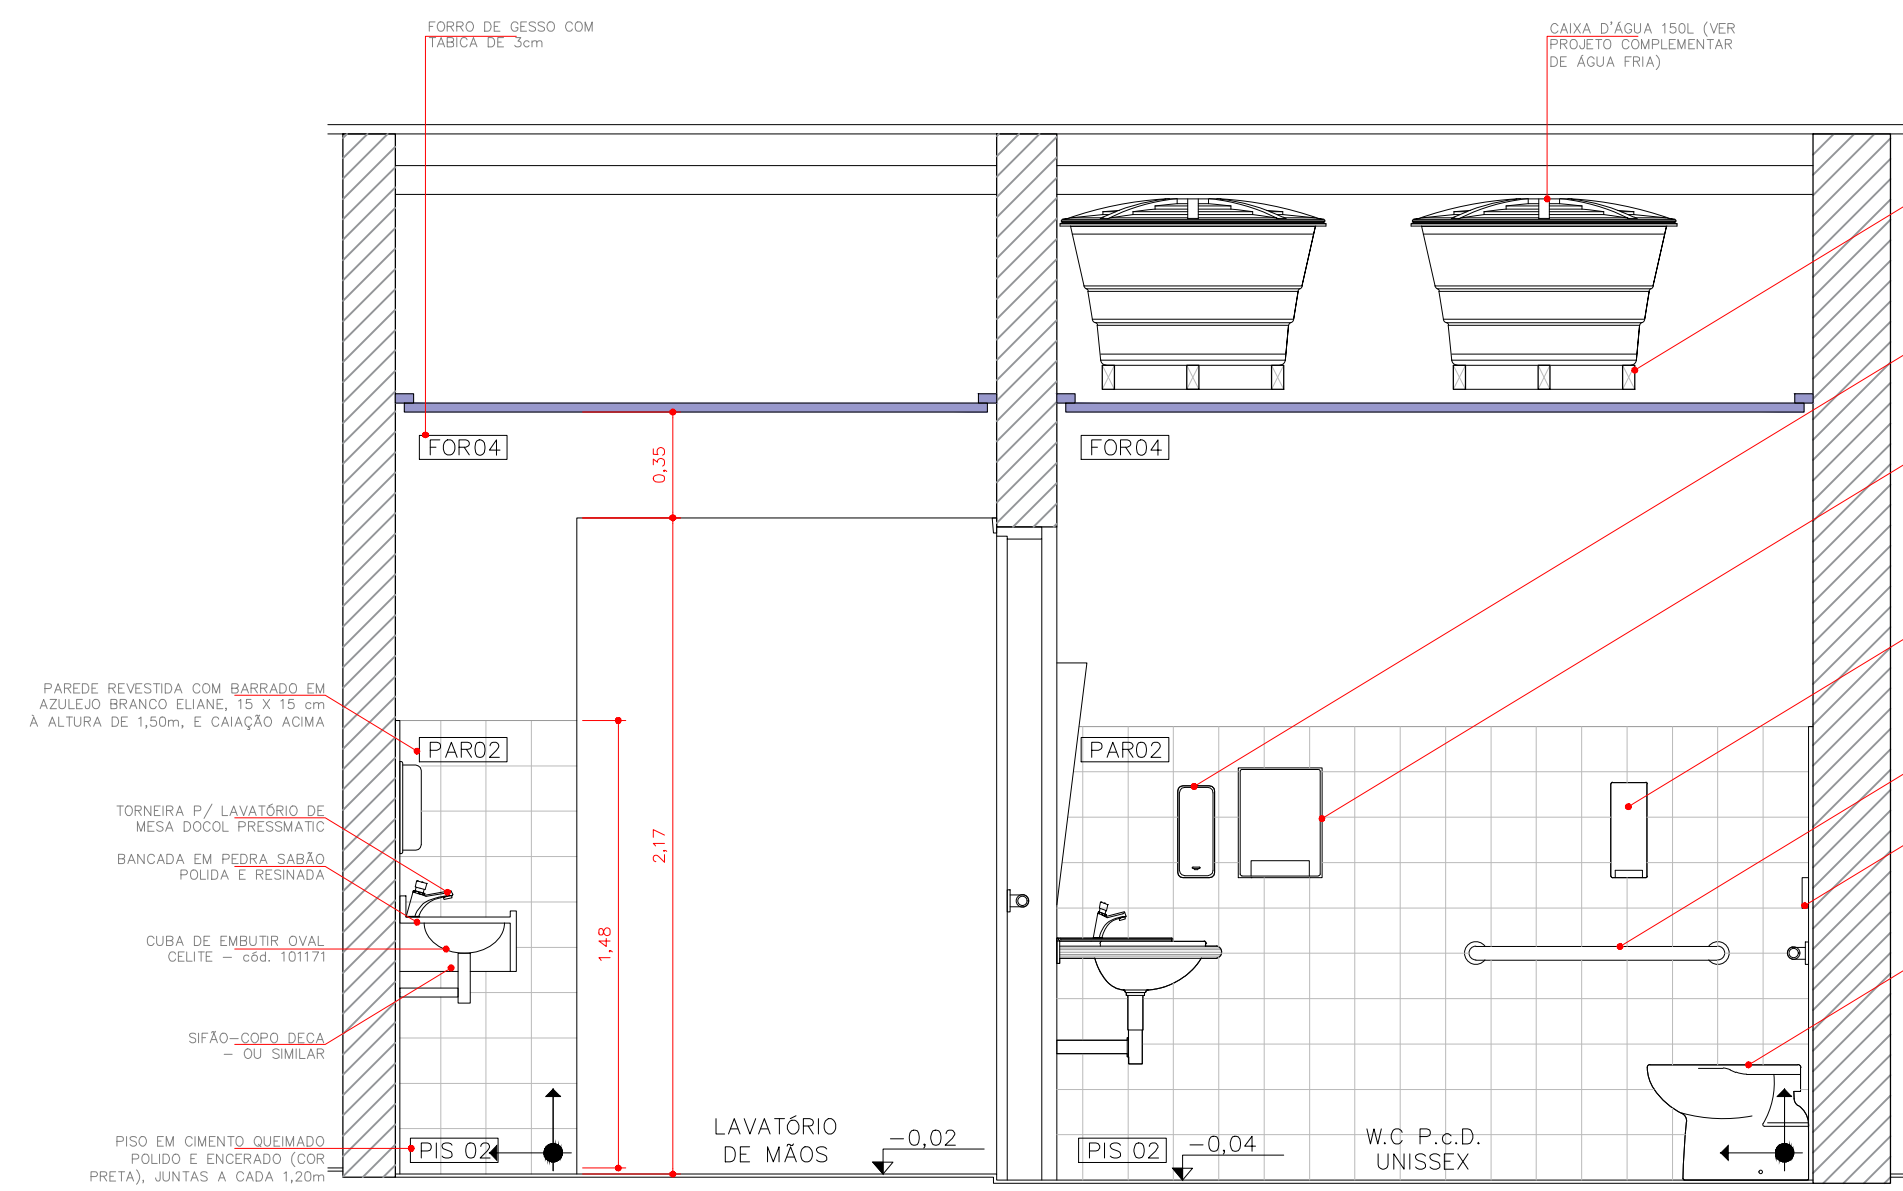


AMP, 01 – BLOCO SANITÁRIO
ESC. 1:25 | CORTE AA

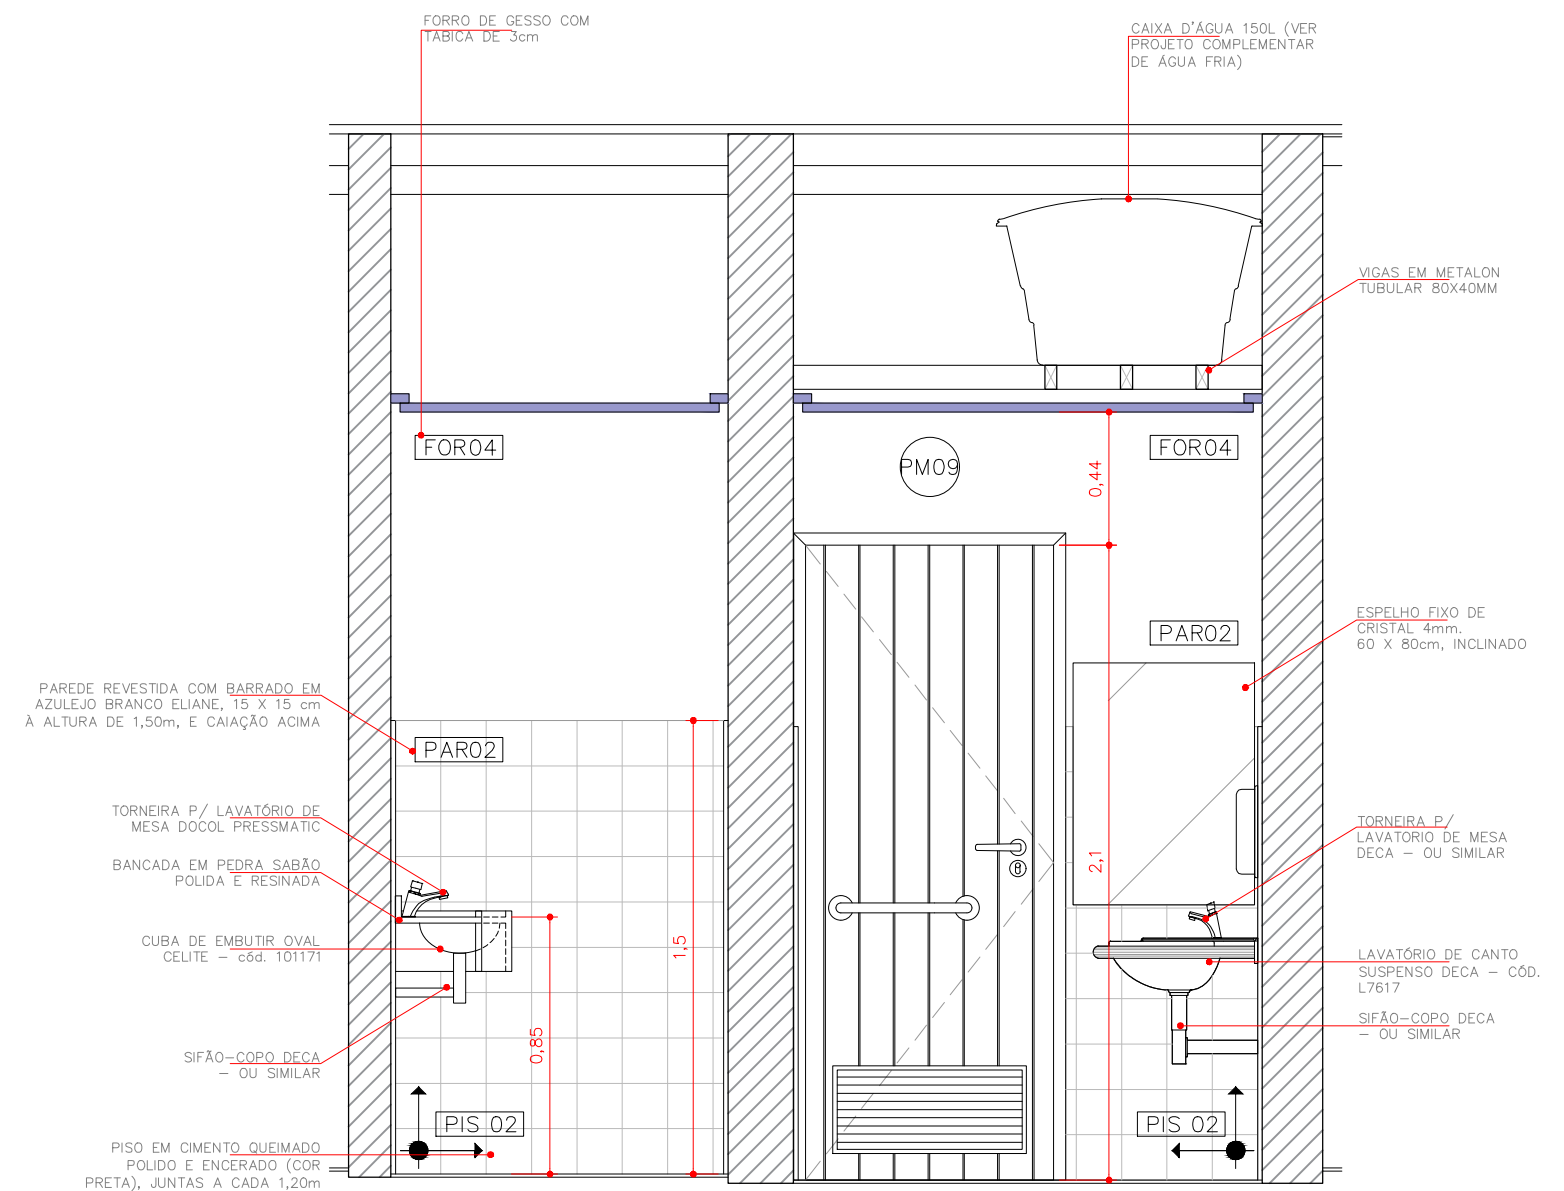


AMP, 01 – BLOCO SANITÁRIO
ESC. 1:25 | CORTE BB

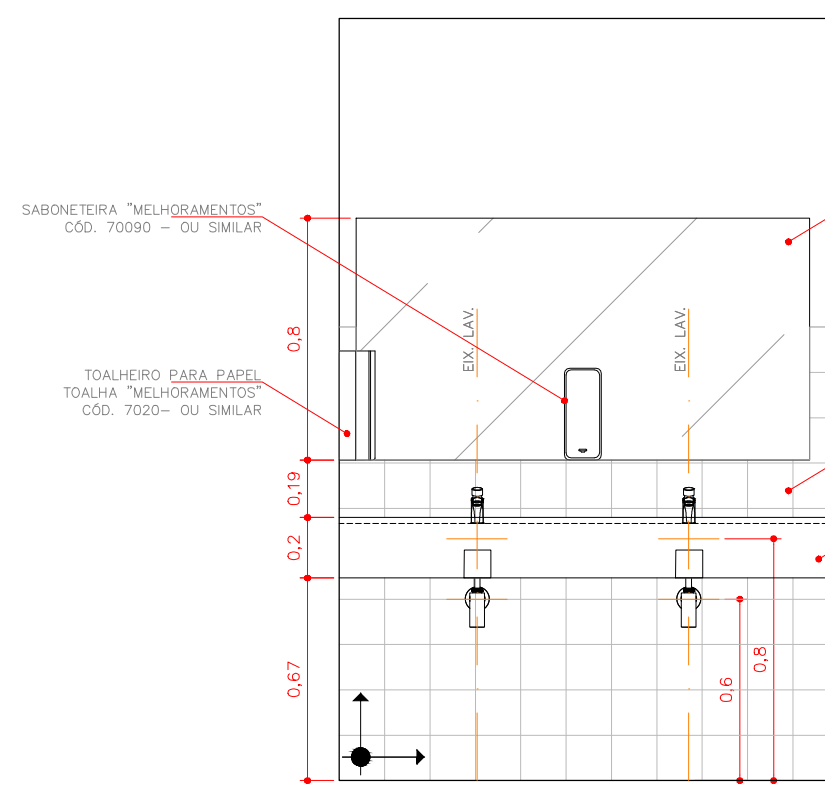


AMP, 01 – BLOCO SANITÁRIO
ESC. 1:25 | ELEVACÃO 1

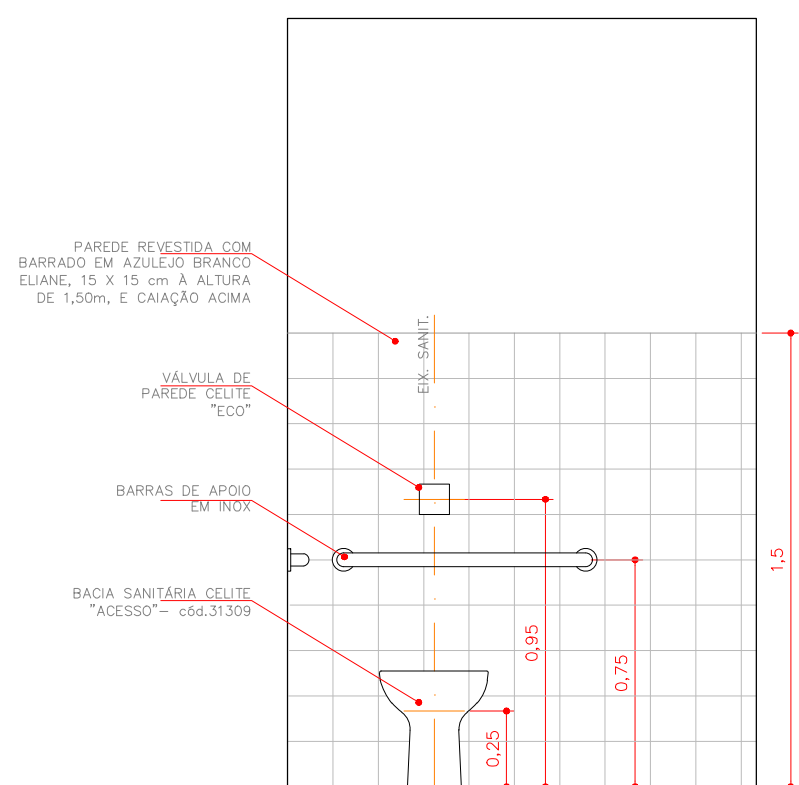

AMP, 01 – BLOCO SANITÁRIO
ESC. 1:25 | ELEVACÃO 2

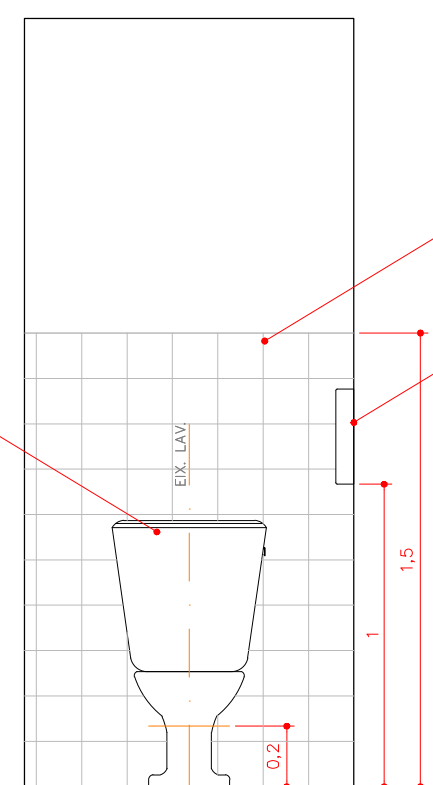

AMP, 01 – BLOCO SANITÁRIO
ESC. 1:25 | ELEVACÃO 3

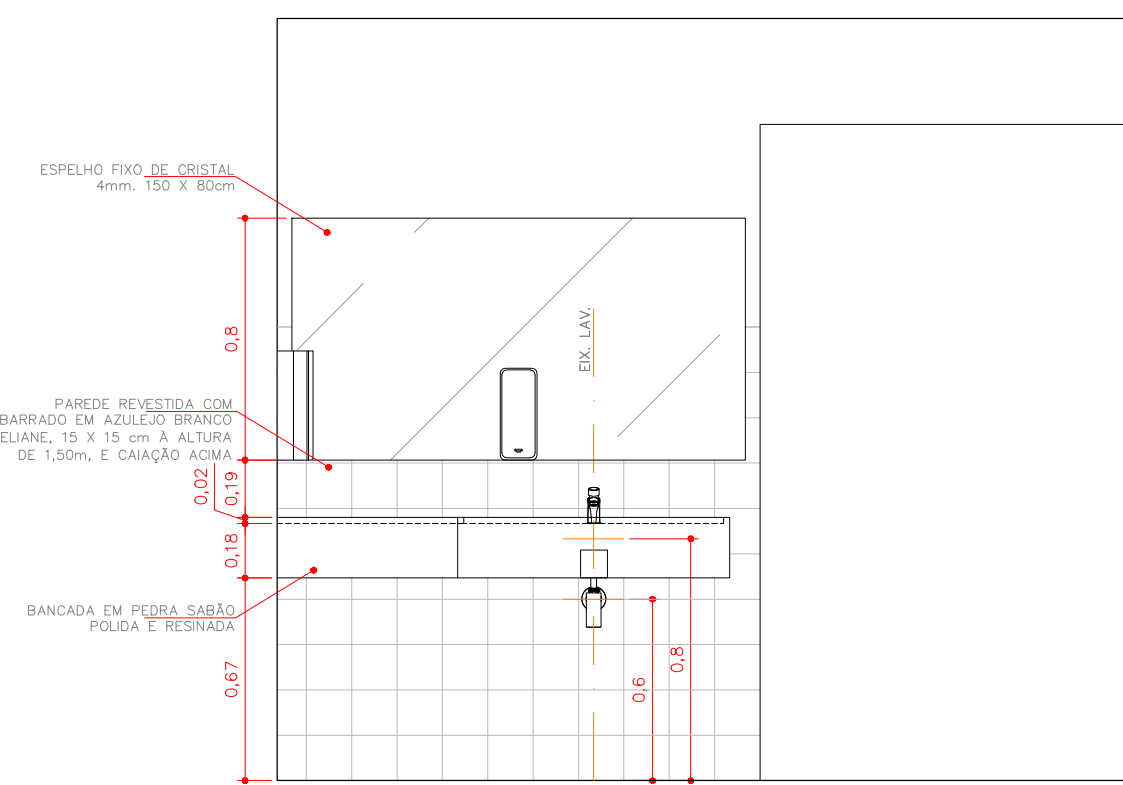

AMP, 01 – BLOCO SANITÁRIO
ESC. 1:25 | ELEVACÃO 4

LISTA DE ACABAMENTOS	
PI. PISOS	
TIPO	DESCRIÇÃO
02	CIMENTO QUEIMADO POLIDO E ENCERADO (COR PRETA), JUNTAS A CADA 1,20m
PA. PAREDES INTERNAS	
TIPO	DESCRIÇÃO
02	BARRADO EM AZULEJO BRANCO ELIANE, 15 X 15 cm À ALTURA DE 1,50m; CIAÇÃO ACIMA
FO. FORROS	
TIPO	DESCRIÇÃO
04	FORRO DE GESSO COM TABICA DE 3cm E PINTURA EM TINTA PVA COR BRANCA

ESPECIFICAÇÃO DE METAIS, LOUÇAS E EQUIPAMENTOS				
MUSEU DE MARIANA - CASA DA RUA DIREITA				
ESPECIFICAÇÃO	REF.	AMBIENTE	QUANT.	TOTAL
BACIA COM CAIXA ACOPLADA	Conjunto de Bacia com Caixa Acoplada Celta Cód. 027921	W.C. UNISSEX	1	
CUBA DE EMBUTIR OVAL	Cuba de embutir oval Celta Cód. 101171	LAV. MÃOS	3	
LAVATÓRIO DE CANTO SUSPENSO	Lavatório Suspenso De Canto Com Mesa Branco Deca Cód. L.76.17	W.C. PCD	1	
SIFÃO PARA LAVATÓRIO	Sifão para lavatório Deca, modelo 1800 G.100.112	W.C. PCD / LAV. MÃOS	4	
TORNEIRA AUTOMÁTICA PARA LAVATÓRIO	Torneira automática Pressmatic Dool, modelo 17160606	SAN MASC / SAN FEM / SAN PCD	4	
SABONETEIRA DE PAREDE	Dispenser para sabonete líquido Elite Melhoramentos Cód. 70090	W.C. PCD / LAV. MÃOS	3	
TOALHEIRO DE PAREDE	Dispenser papel Toalha interfolhado Elite Melhoramentos Cód. 70070	W.C. PCD / LAV. MÃOS	3	
PORTA PAPEL HIGIÊNICO	Dispenser para papel higiênico interfolhado Elite Melhoramentos Cód. 70080	W.C. PCD / W.C. UNISSEX	2	
BARRA DE APOIO 80CM	Barra de apoio 80cm Deca, modelo 2310.1.080.POL	SAN PCD	2	
BARRA DE APOIO 40CM	Barra de apoio 40cm Deca, modelo 2310.1.040.POL	SAN PCD	1	
LIXEIRA INOX 50L	Lixeira em aço inox 50L linha Box Draco, modelo 70.227	W.C. PCD / W.C. UNISSEX	2	
LIXEIRA INOX BASCULANTE 80L	Lixeira em aço inox linha Basculante Prime Draco, modelo 70.080	W.C. PCD / LAV. MÃOS	3	



REVIS.	RESPONSÁVEL	DATA	OBS.	VERIFICADO
00	BS	29/11/2023	EMIÇÃO INICIAL	BS

NOTAS	
1 - CONFERIR TODAS AS MEDIDAS NO LOCAL.	
2 - VER AMPLIAÇÕES E DETALHES.	
3 - CONFERIR PROJETOS COMPLEMENTARES DE HIDRÁULICA, ELÉTRICA E SPCL.	

PROJETO	
MUSEU DA CIDADE	
ENDEREÇO: RUA DIREITA, N. 61	
FOLHA 09/13	
PROJETO EXECUTIVO	
ESCALA: 1:50	
PROPOSTA	
AUTOR: LUZ FERNANDO DE ALMEIDA	CAU: A80309-0
ASS:	
CO-AUTORES: BENJAMIM MOTA SAVANE	
A103707-2	
MARIANA VICTOR DE FARIA	
A87814-7	
DESENHO: BENJAMIM SAVANE / AMANDA SANTOS (ESTAGIÁRIA)	
PROPRIETÁRIO: PREFEITURA MUNICIPAL DE MARIANA	
ASS:	
29/11/2023	
CRD_ARQ_PE_FL-09_AM_R00.dwg	
REVISÃO R00	



PM 01 E PM 02

PM 01 – 01 UNIDADE PM 02 – 02 UNIDADES
PORTAS EXISTENTES A RESTAURAR,
CONFERIR MEDIDAS NO LOCAL.

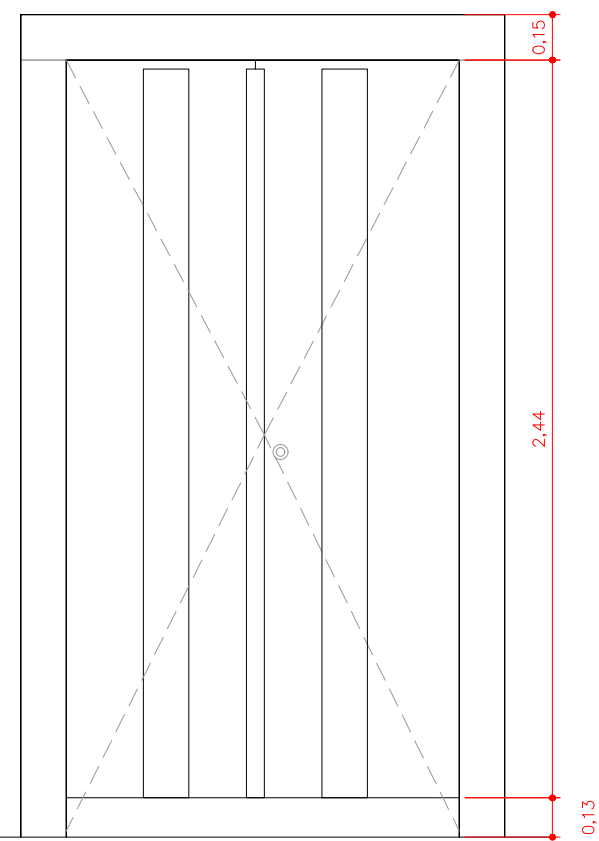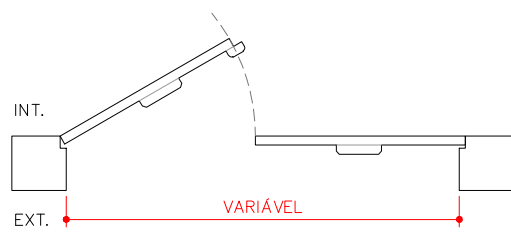VISTA EXTERNA
ESC. 1:25PLANTA
ESC. 1:25



PM 03

01 UNIDADE
PORTA EXISTENTE A RESTAURAR,
CONFERIR MEDIDAS NO LOCAL.

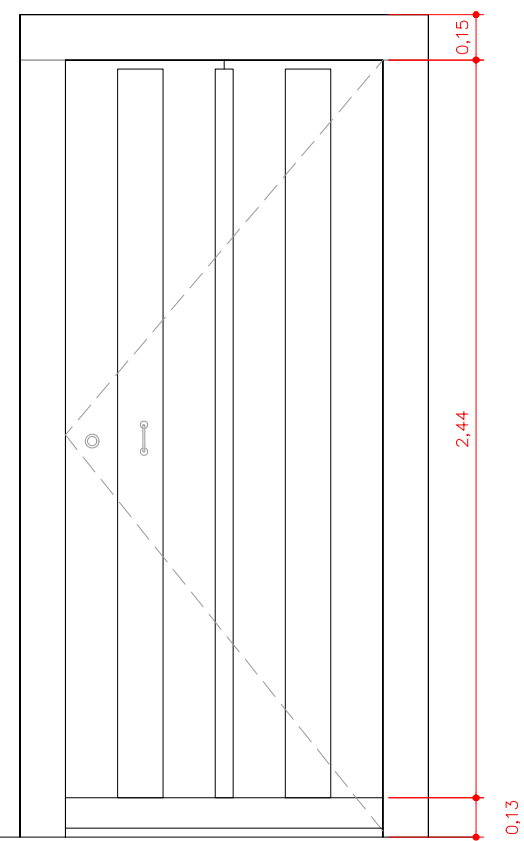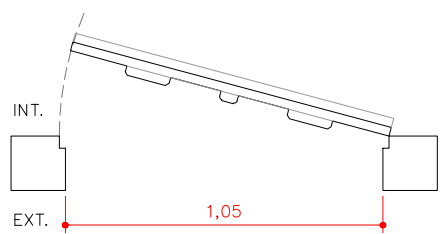VISTA EXTERNA
ESC. 1:25PLANTA
ESC. 1:25



PM 06

04 UNIDADES
PORTAS EXISTENTES A RESTAURAR,
CONFERIR MEDIDAS NO LOCAL.

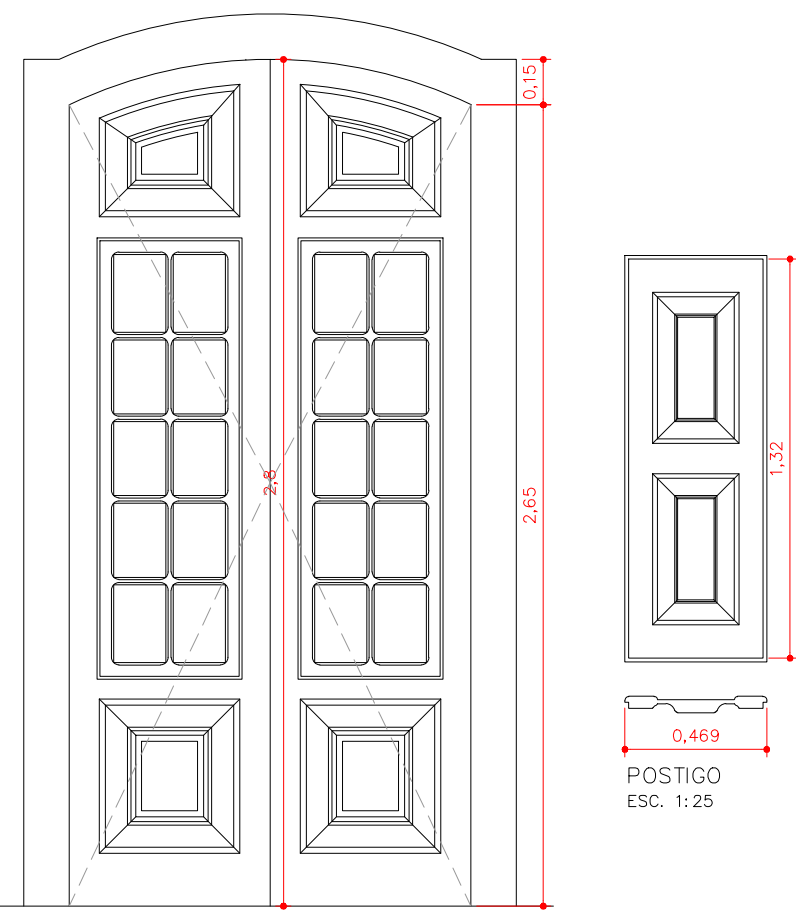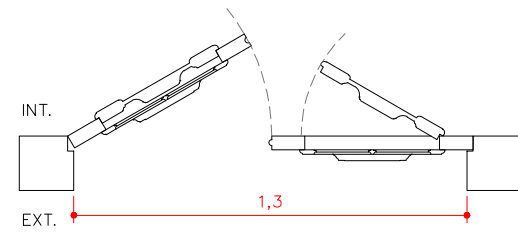VISTA EXTERNA
ESC. 1:25PLANTA
ESC. 1:25



PM 07

PM 07 – 02 UNIDADES
PORTAS EM MADEIRA, COM LAMBRIS
TIPO "MEXICANA" E ACABAMENTO
EM VERNIZ INCOLOR.

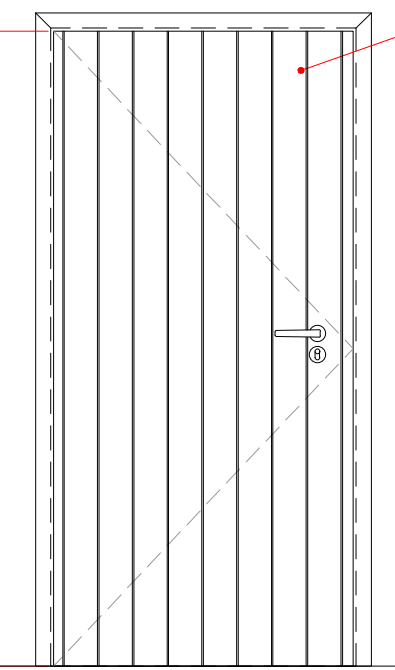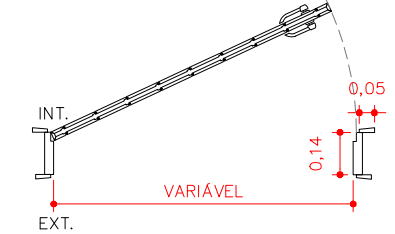VISTA EXTERNA
ESC. 1:25PLANTA
ESC. 1:25



PM 08

PM 08 – 01 UNIDADE
PORTA EM MADEIRA, COM LAMBRIS
TIPO "MEXICANA" E ACABAMENTO
EM VERNIZ INCOLOR.

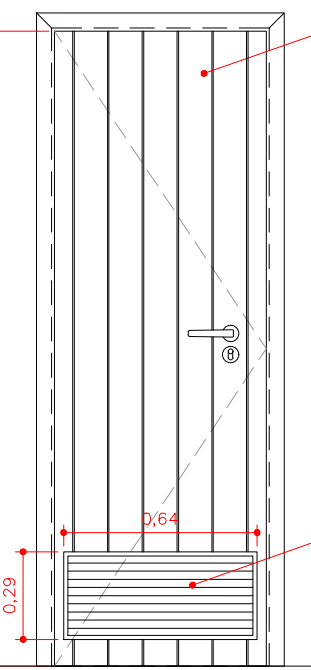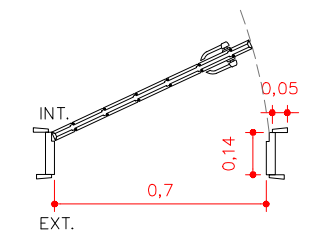VISTA EXTERNA
ESC. 1:25PLANTA
ESC. 1:25





PM 09

01 UNIDADE
PORTA EM MADEIRA, COM LAMBRIS TIPO
"MEXICANA" E ACABAMENTO EM VERNIZ INCOLOR.

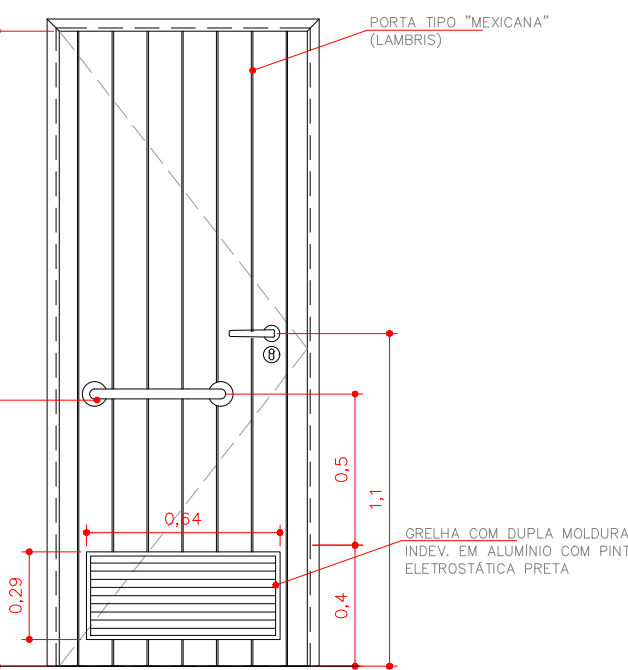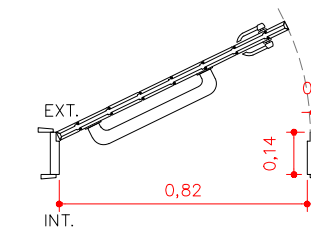VISTA EXTERNA
ESC. 1:25PLANTA
ESC. 1:25

PM 10

01 UNIDADE
PAINEL DESLIZANTE EM 4 FOLHAS DE MADEIRA COM
ACABAMENTO EM VERNIZ INCOLOR.
CONFERIR MEDIDAS NO LOCAL.

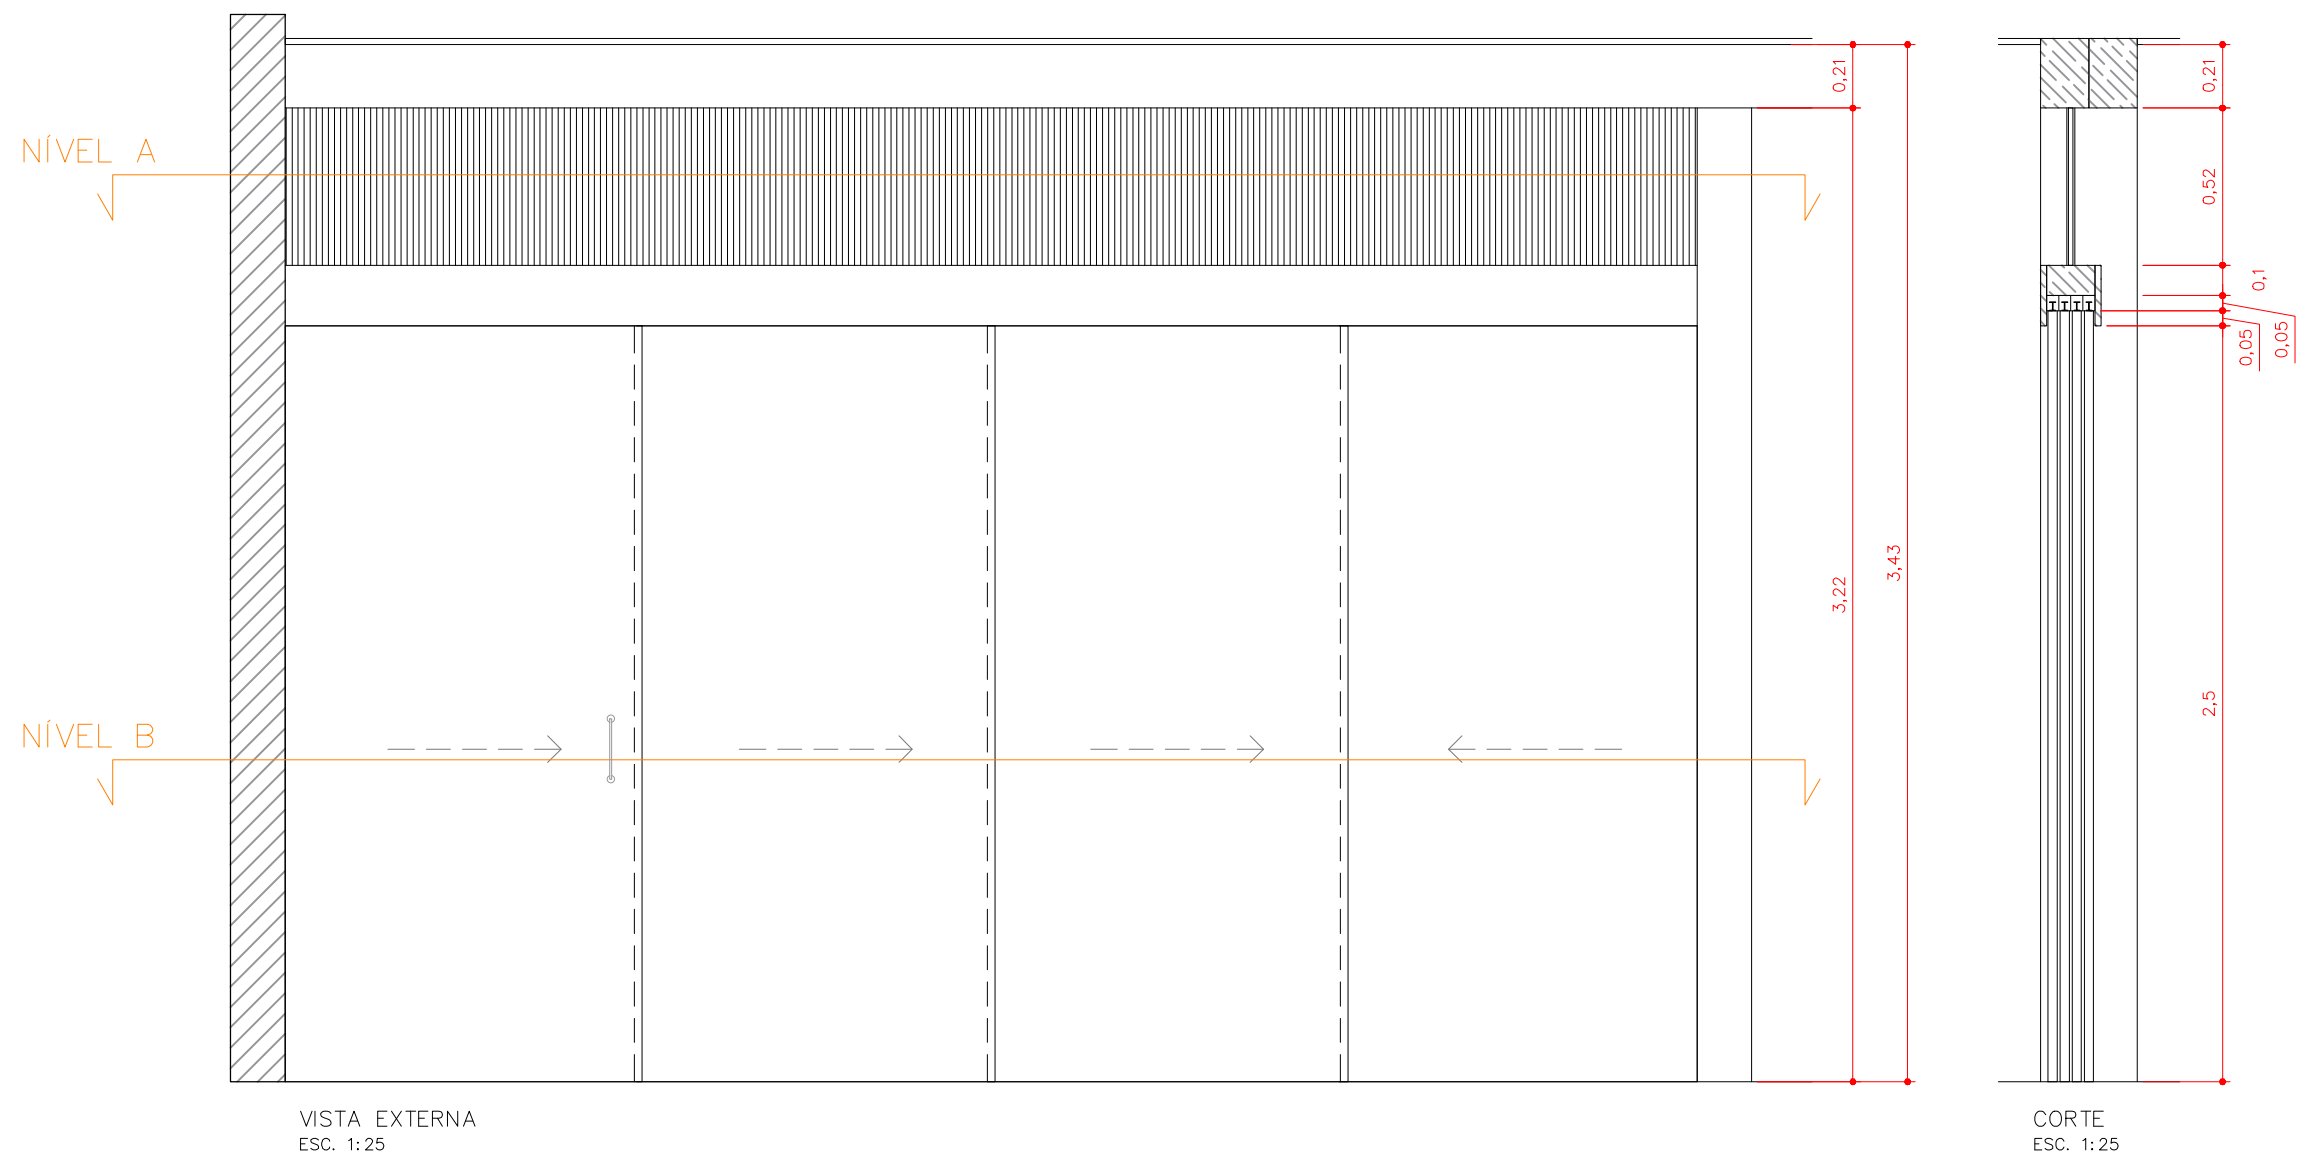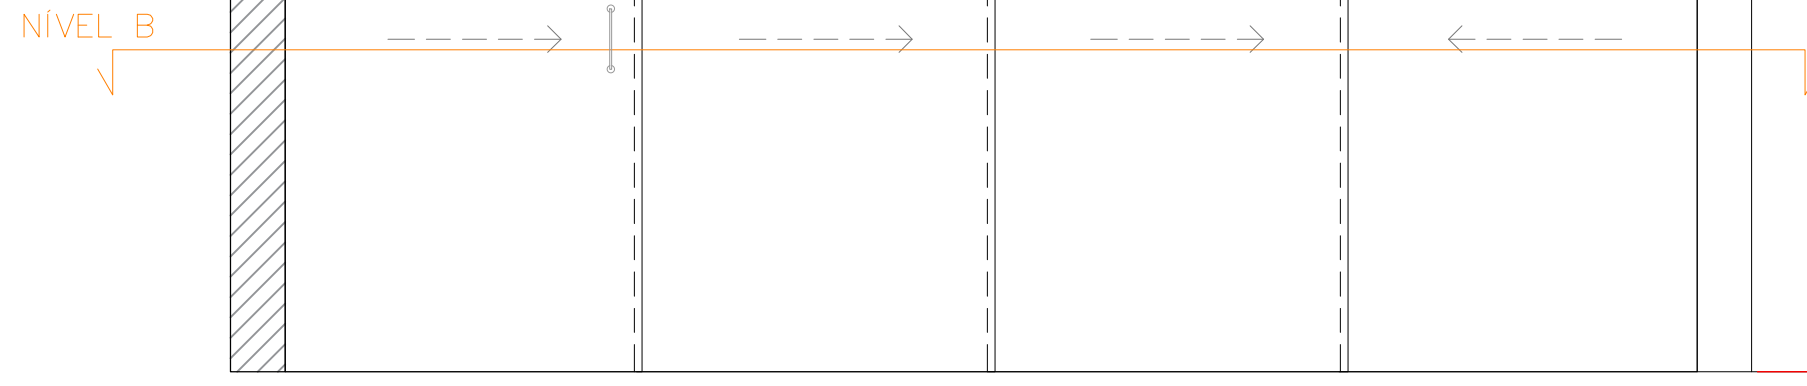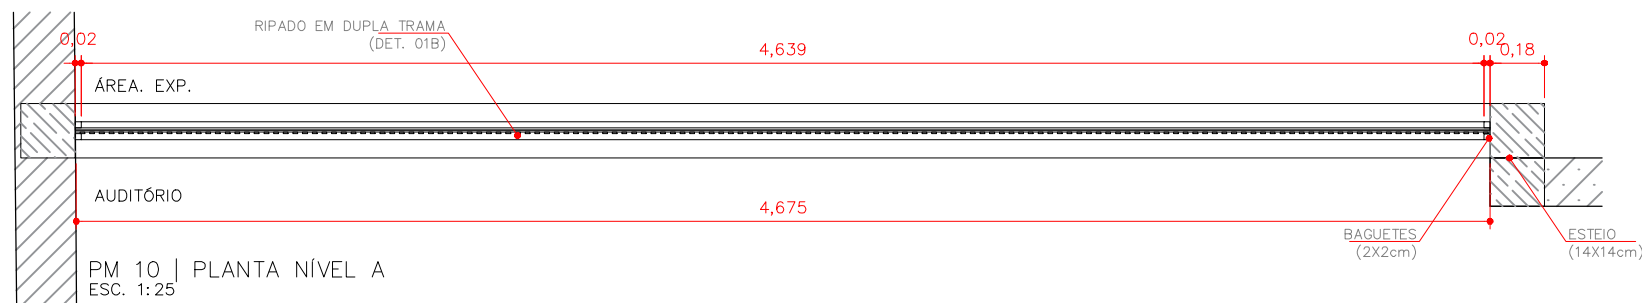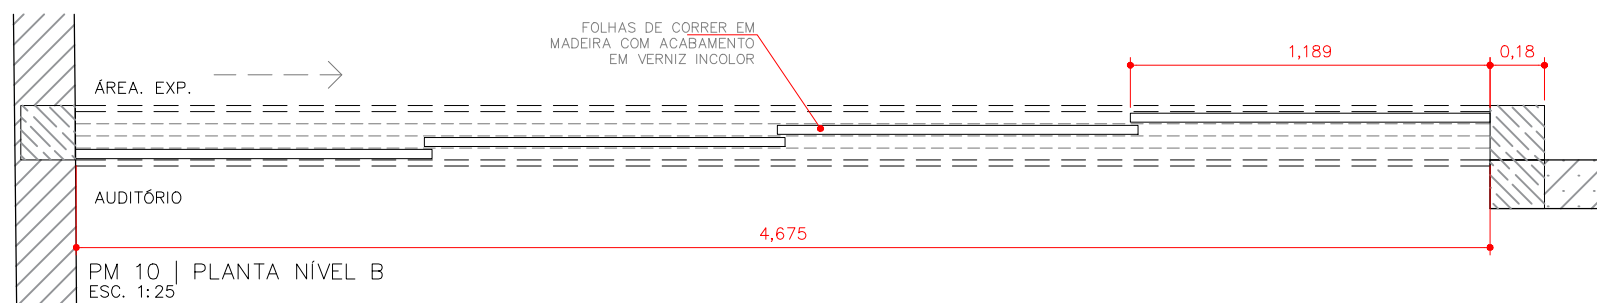VISTA EXTERNA
ESC. 1:25PLANTA
ESC. 1:25PM 10 | PLANTA NÍVEL A
ESC. 1:25PM 10 | PLANTA NÍVEL B
ESC. 1:25

JM 01

04 UNIDADES
FECHAMENTO EM 2 MÓDULOS: SUPERIOR COM FL. FIXA E
FL. PIVOTANTE EM VIDRO, COM CAIX. EM MAD.;
INFERIOR, EM VIDRO E TRELIÇADO DE MAD. ACAB. EM
VERNIZ INCOLOR.














VISTA EXTERNA
ESC. 1:25JM 01 | PLANTA NÍVEL A
ESC. 1:25DET. 01A
FECHAMENTO P/ GUARDA-CORPO
E BANDEIRA | ESC. 1:25CORTE
ESC. 1:25JM 01 | PLANTA NÍVEL B
ESC. 1:25DET. 01B
ESC. FECHAMENTO P/ GUARDA-CORPO E
BANDEIRA | ESC. 1:10

TABELA DE ESQUADRIAS				
PORTAS				
CÓD.	QDE.	STATUS	DIM. (cm)	DESCRIÇÃO
PM 01	01	EXISTENTE/ A MANTER	136 X 244	PORTA EM 2 FLS. DE MAD. COM MATA-JUNTA FRONTAL E TRAVESSA NO VERSO (SEM ENCAIXE). ACAB. EM ESMALTE FOSCO. COR CF. PROSPECÇÕES
PM 02	02	EXISTENTE/ A MANTER	130 X 244	PORTA EM 2 FLS. DE MAD. COM MATA-JUNTA FRONTAL E TRAVESSA NO VERSO (SEM ENCAIXE). ACAB. EM ESMALTE FOSCO. COR CF. PROSPECÇÕES
PM 03	01	EXISTENTE/ A MANTER	115 X 244	PORTA EM 1 FL. DE MAD. COM MATA-JUNTA FRONTAL E TRAVESSA NO VERSO (SEM ENCAIXE). ACAB. EM ESMALTE FOSCO. COR CF. PROSPECÇÕES
PM 04	02	EXISTENTE/ A REMOV.	60 X 210	PORTA SIMPLES EM 1 FL. DE MAD.
PM 05	01	EXISTENTE/ A REMOV.	80 X 210	PORTA SIMPLES EM 1 FL. DE MAD.
PM 06	04	EXISTENTE/ A MANTER	130 X 280	PORTA EM MAD. EM 2 FLS. EM ARCO CONTENDO, EM CADA FOLHA: 2 ALMOFADAS E POSTIGO COM FL. DE VIDRO E FL. ESCURA. ACAB. EM ESMALTE FOSCO. COR CF. PROSPECÇÕES
PM 07	02	NOVA	100 X 210	PORTA EM 1 FL. DE MAD. COM LAMBRIS TIPO "MEXICANA". ACAB. EM VERNIZ INCOLOR
PM 08	01	NOVA	70 X 210	PORTA EM 1 FL. DE MAD. COM LAMBRIS TIPO "MEXICANA". ACAB. EM VERNIZ INCOLOR
PM 09	01	NOVA	82 X 210	PORTA EM 1 FL. DE MAD. COM LAMBRIS TIPO "MEXICANA" (ACESSÍVEL). ACAB. EM VERNIZ INCOLOR
PM 10	01	NOVA	470 X 250	PAINEL DESLIZANTE EM 4 FOLHAS DE MADEIRA. ACAB. EM VERNIZ INCOLOR
JANELAS				
CÓD.	QDE.	STATUS	DIM. (cm)	DESCRIÇÃO
JF 01	02	EXISTENTE/ A REMOV.	50 X 50	JANELA ALTA TIPO BASCULANTE EM FERRO
JM 01	04	NOVA	214 X 260	FECHAMENTO EM 2 MÓDULOS: SUP., EM FL. FIXA E FL. PIVOTANTE EM VIDRO COM CAIX. EM MAD.; INF., EM VID. E TRELIÇADO DE MAD. ACAB. EM VERNIZ INCOLOR

REVIS.	RESPONSÁVEL	DATA	OBS.	VERIFICADO
00	BS	29/11/2023	EMIÇÃO INICIAL	BS

NOTAS				
1 - CONFERIR TODAS AS MEDIDAS NO LOCAL.				
2 - VER AMPLIAÇÕES E DETALHES.				
3 - CONFERIR PROJOTOS COMPLEMENTARES DE HIDRÁULICA, ELÉTRICA E SPCL.				

PROJETO MUSEU DA CIDADE			
ENDEREÇO: RUA DIREITA, N. 61			
PROJETO EXECUTIVO			
ESCALA: 1:50			
PROPOSTA			
AUTOR: LUIZ FERNANDO DE ALMEIDA		CAU: A80309-0	ASS:
CO-AUTORES: BENJAMIM MOTTA SAVIANE		A103707-2	
MARIANA VICTOR DE FARIA		A67814-7	
DESENHO: BENJAMIM SAVIANI / AMANDA SANTOS			
PROPRIETÁRIO: PREFEITURA MUNICIPAL DE MARIANA			
ASS:			
29/11/2023 CRD_ARQ_PE_FL-10_ESQUADRIAS_R00.dwg			
REVISÃO R00			

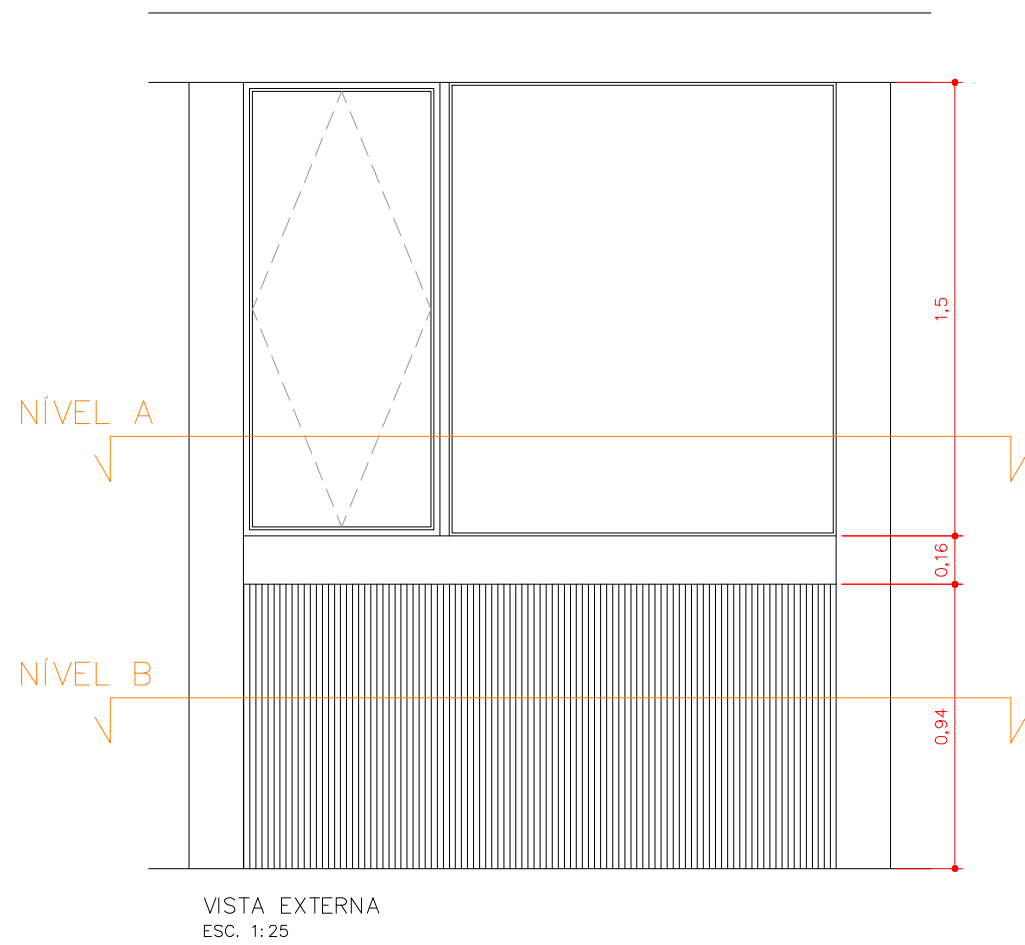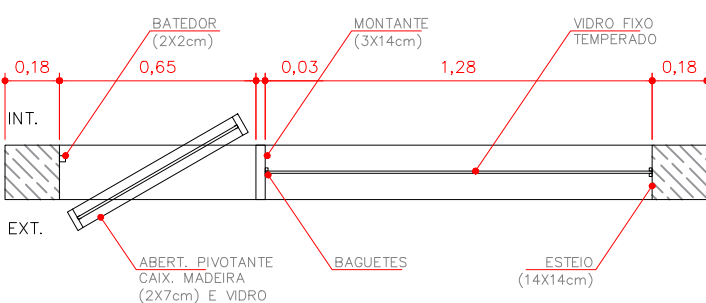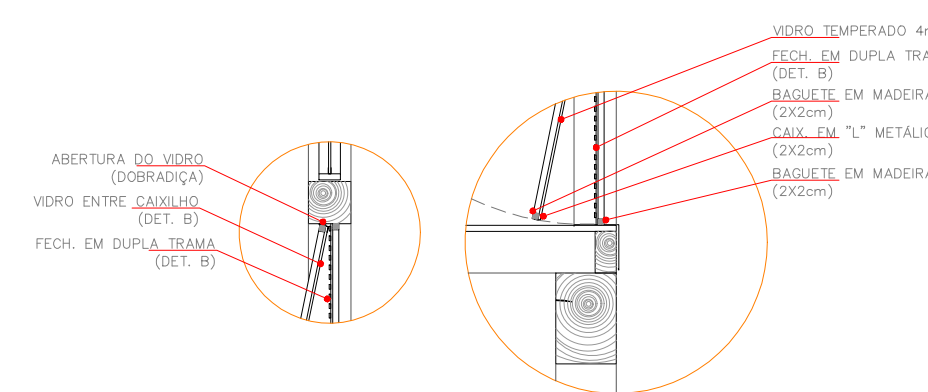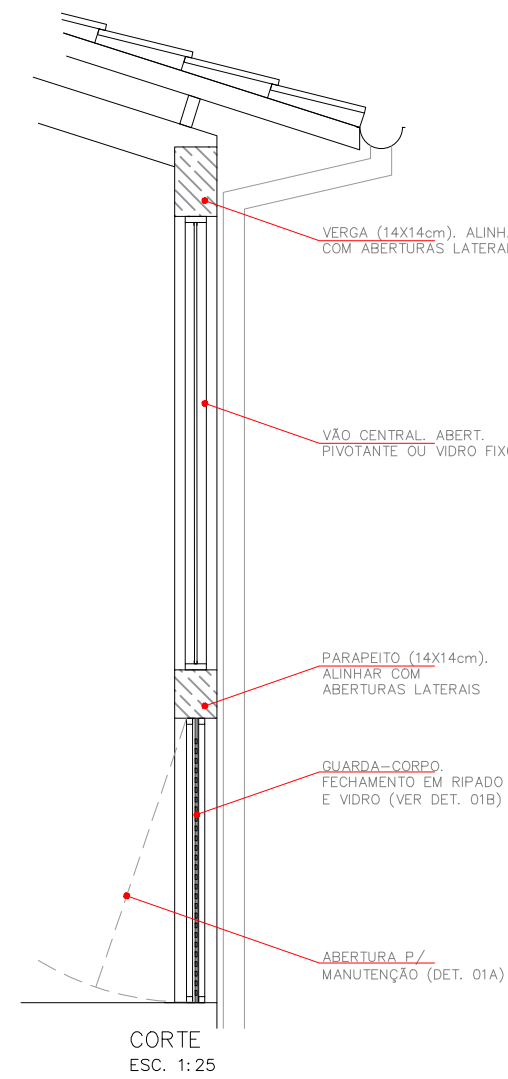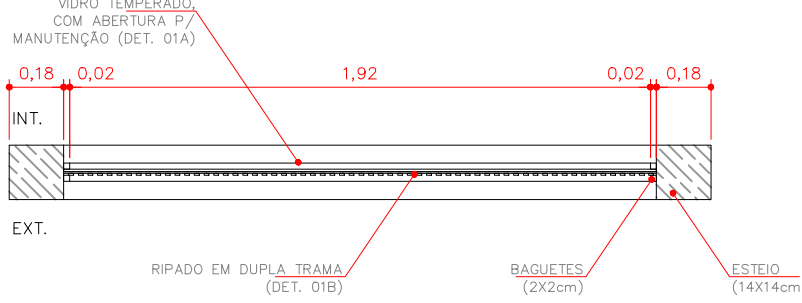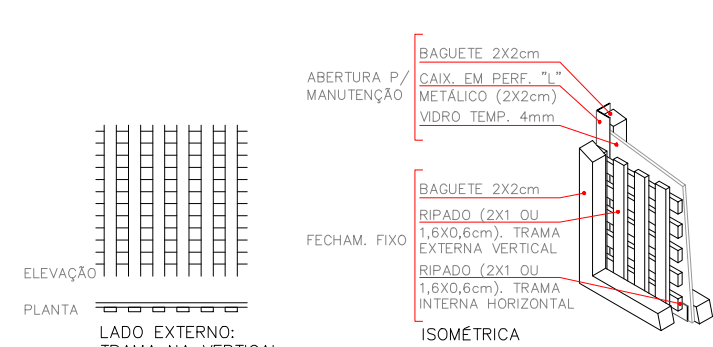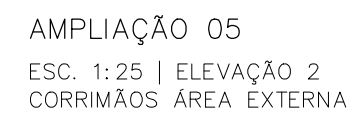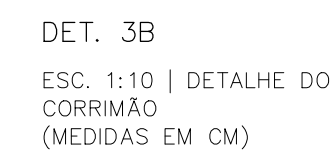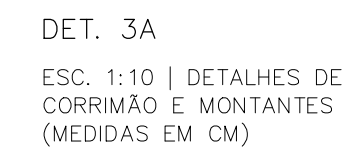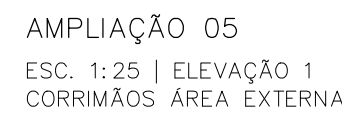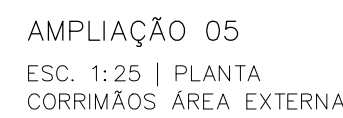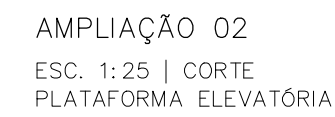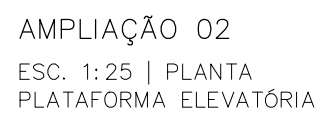



NOTAS


1 - CONFERIR TODAS AS MEDIDAS NO LOCAL.

2 - VER AMPLIAÇÕES E DETALHES.


3 - CONFERIR PROJETOS COMPLEMENTARES DE HIDRÁULICA, ELÉTRICA E SPCI.

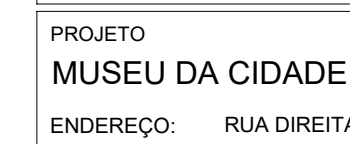

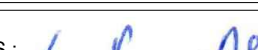
PROJETO EXECUTIVO		ACESSIBILIDADE	
ESCALA: 1:50		PROPOSTA	
AUTOR : LUZ FERNANDO DE ALMEIDA	CAU : A80309-0	ASS:	
CO-AUTORES : BENJAMIM MOTTA SAVIANE	A103707-2		
MARIANA VICTOR DE FARIA	A87814-7		
DESENHO : BENJAMIM SAVIANE / AMANDA SANTOS			
PROPRIETÁRIO: PREFEITURA MUNICIPAL DE MARIANA		ASS:	

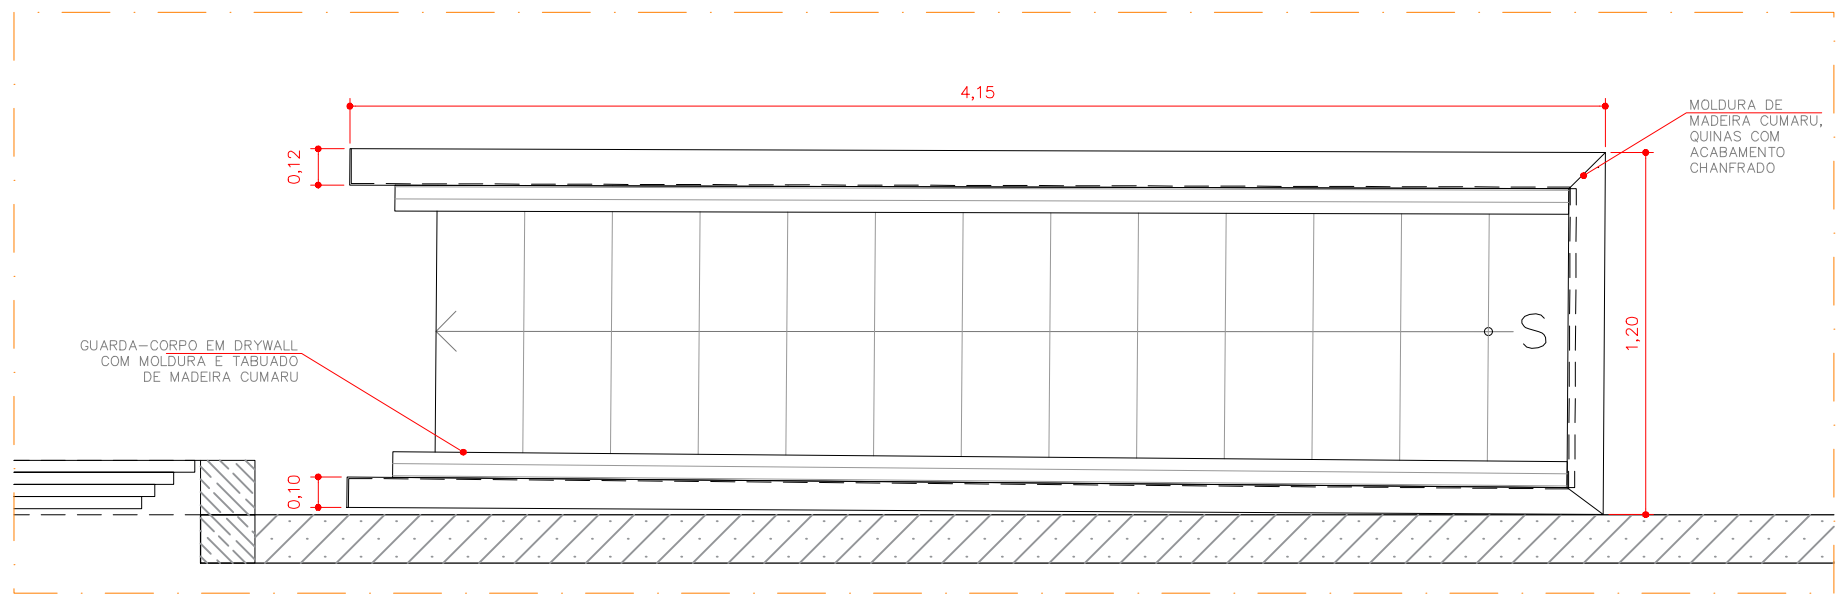


AMPLIAÇÃO 03
ESC. 1:25 | PLANTA PAV. SUPERIOR
GUARDA-CORPO ESCADA PRINCIPAL

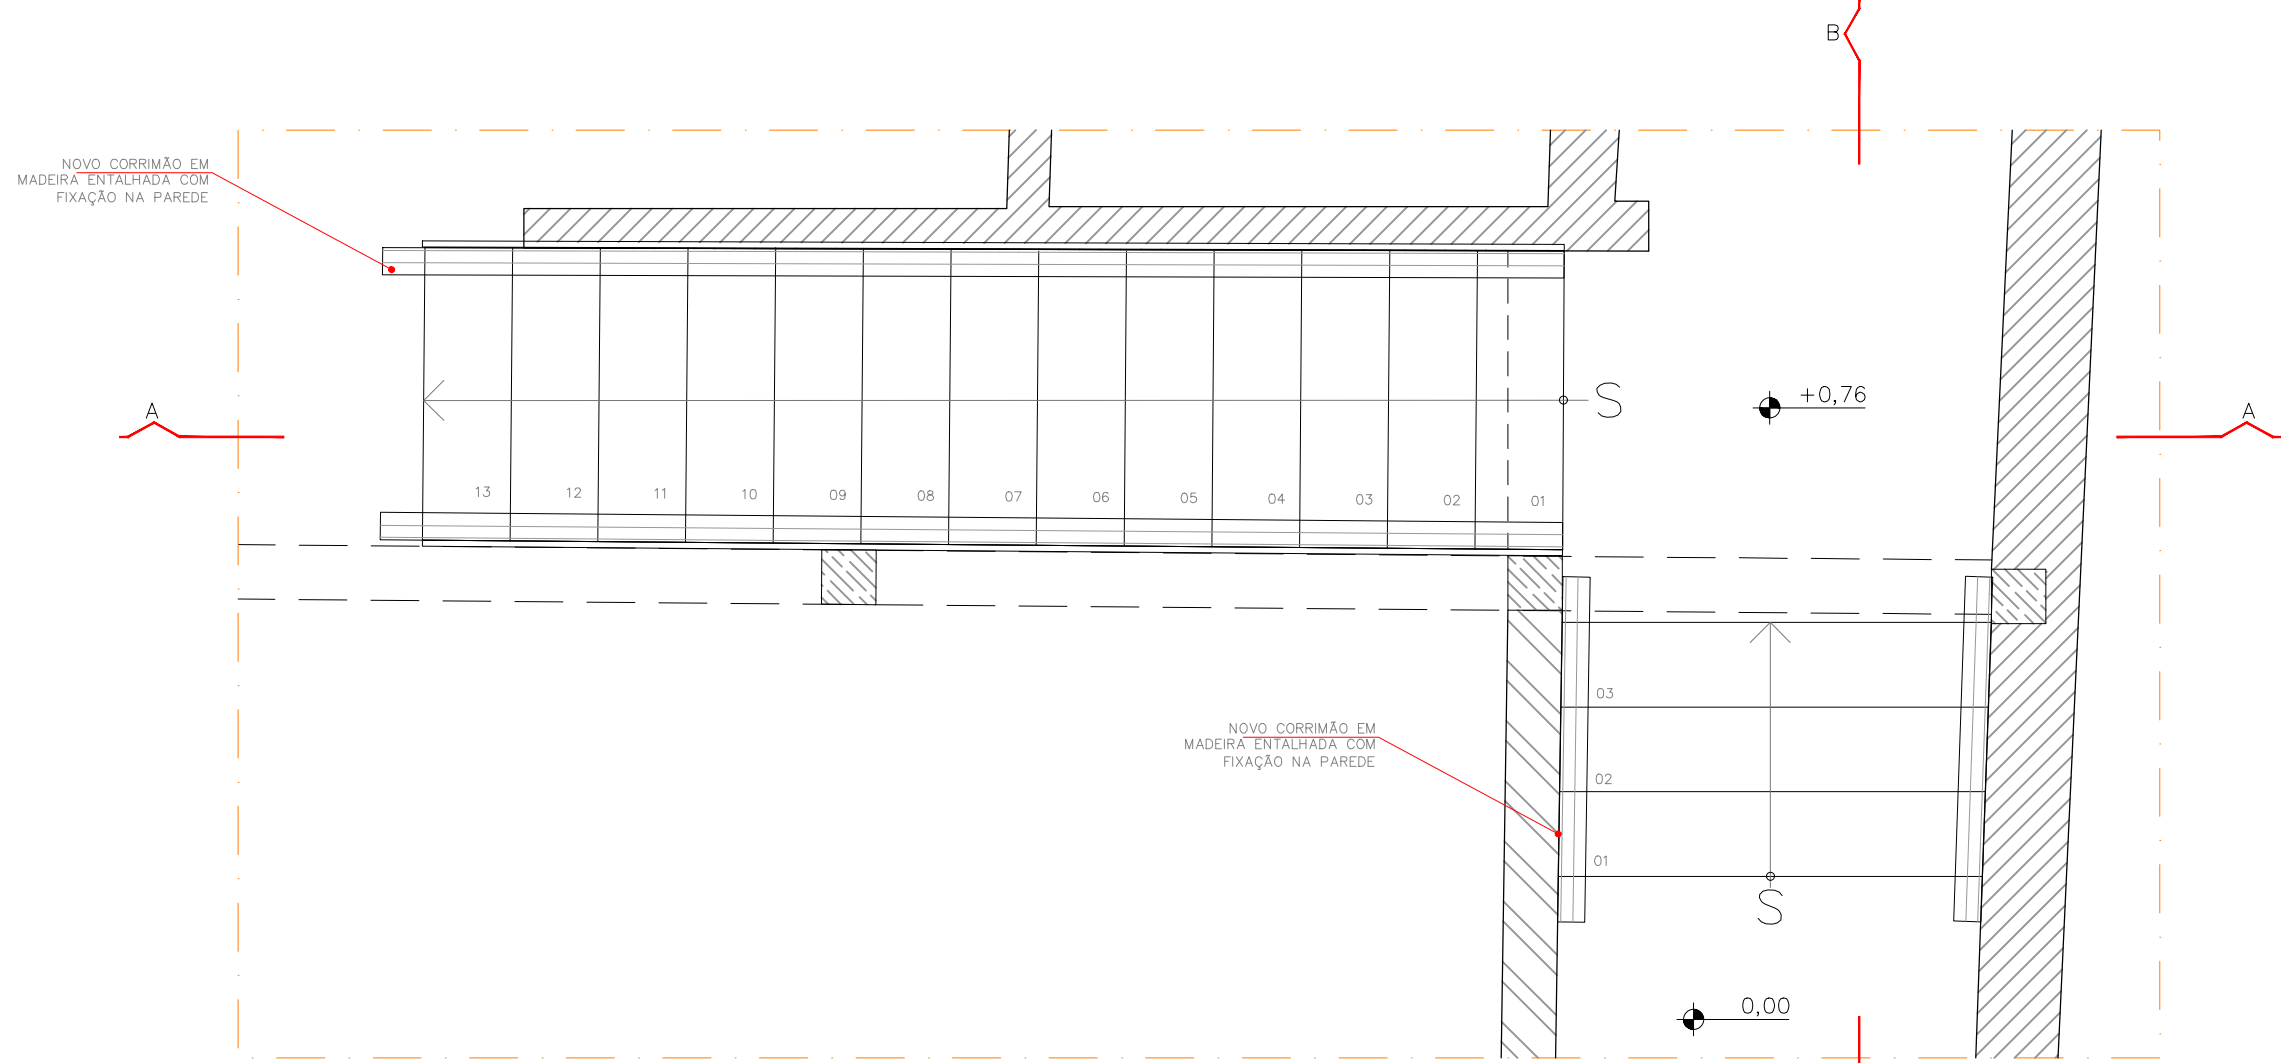


AMPLIAÇÃO 03
ESC. 1:25 | PLANTA TERREO
CORRIMÃO ESCADA PRINCIPAL

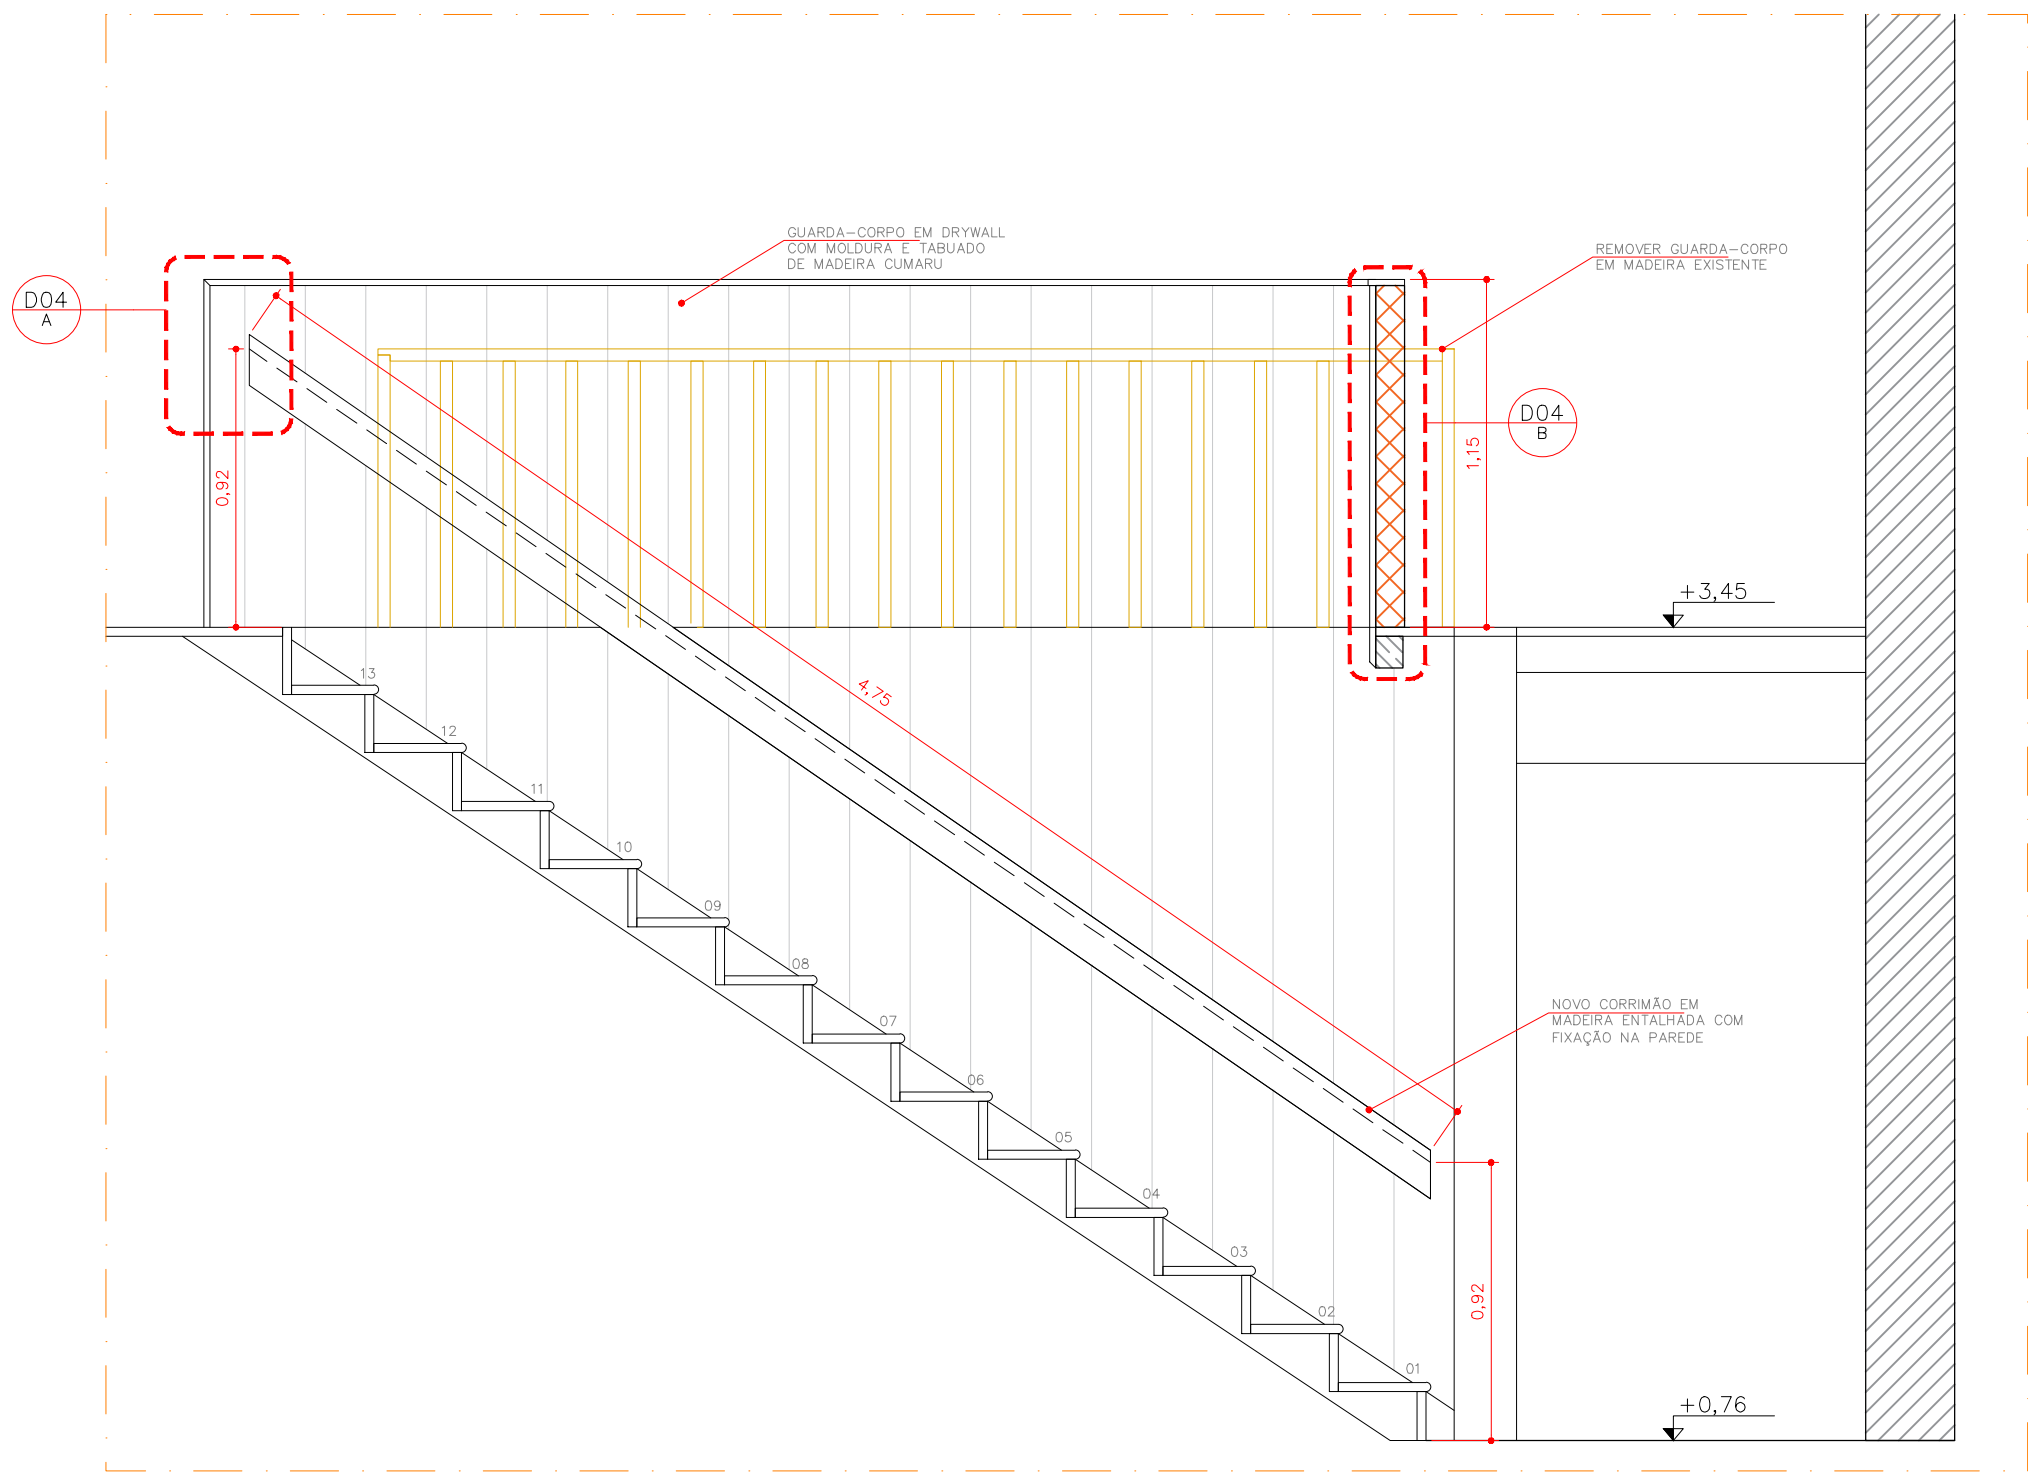


AMPLIAÇÃO 03
ESC. 1:25 | CORTE AA
CORRIMÃO E GUARDA-CORPO
ESCADA PRINCIPAL

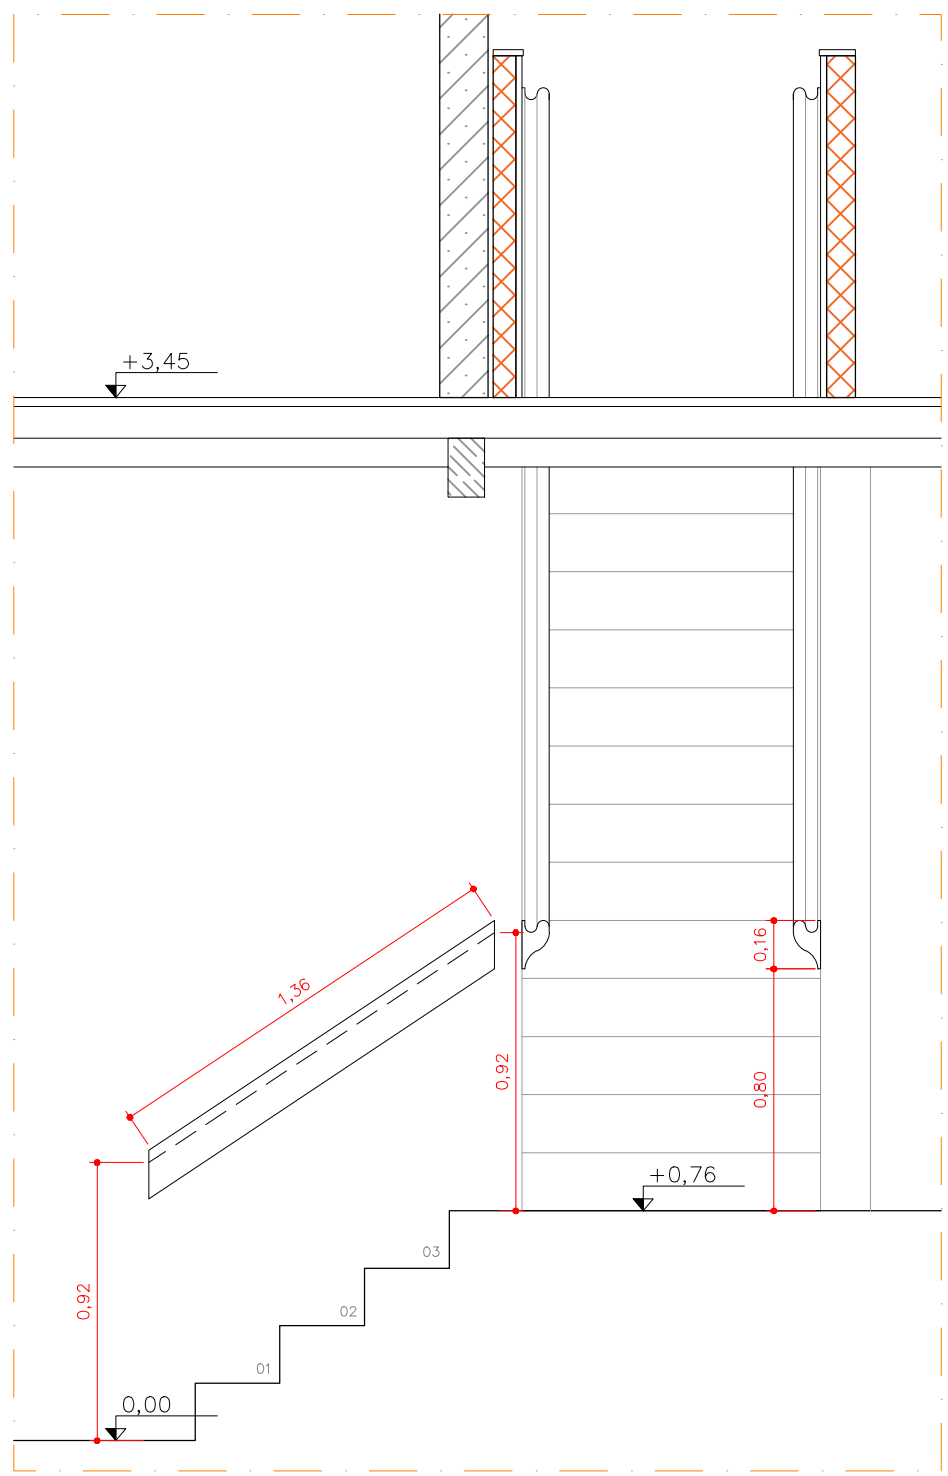


AMPLIAÇÃO 03
ESC. 1:25 | CORTE BB
CORRIMÃO ESCADA PRINCIPAL

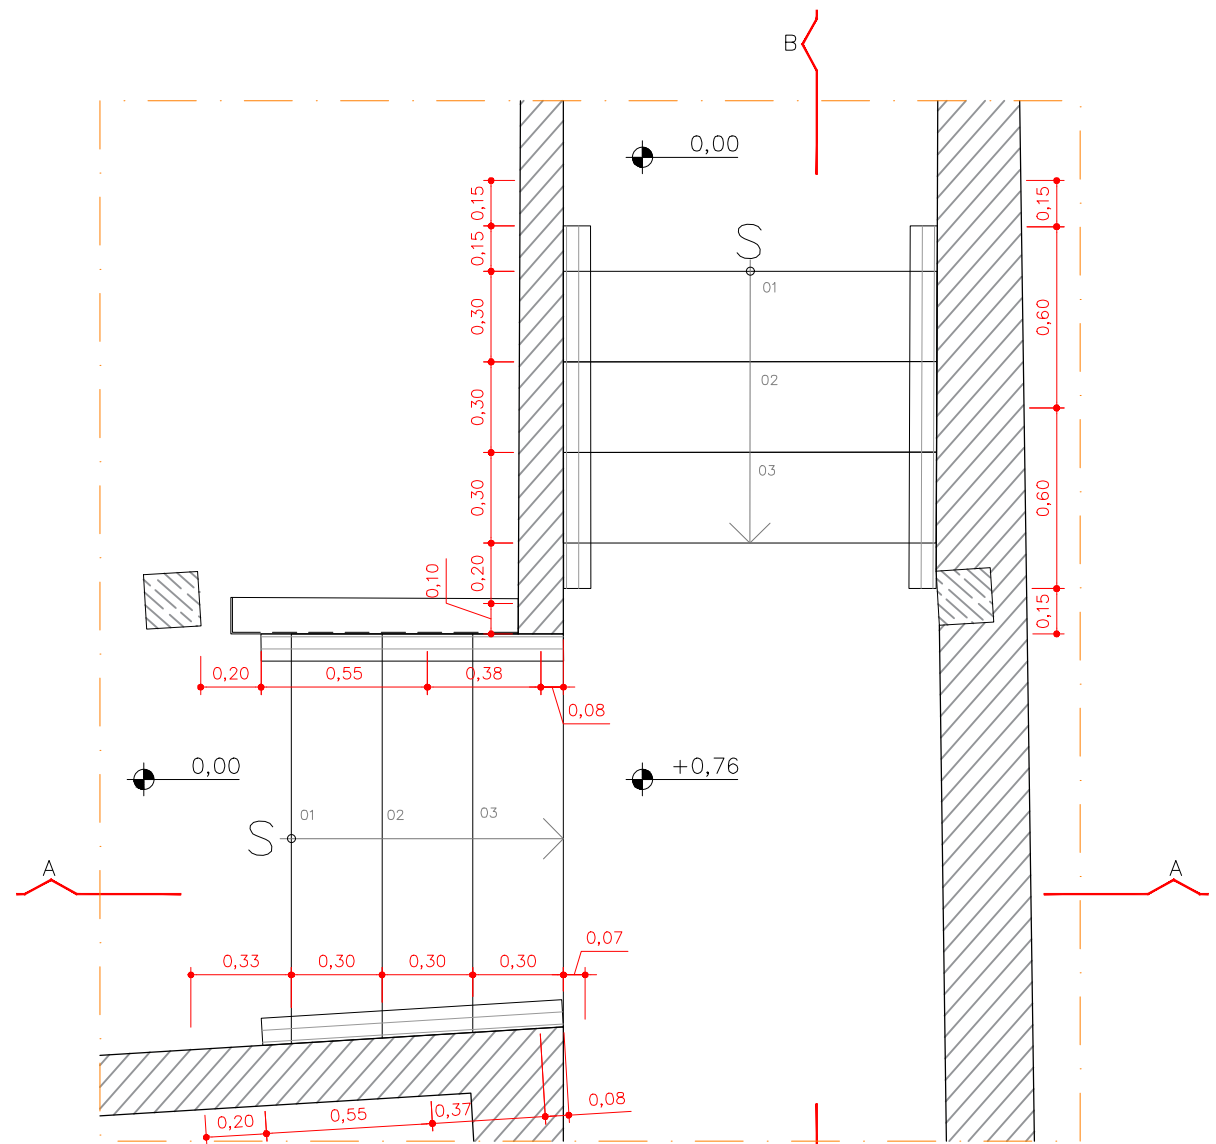


AMPLIAÇÃO 04
ESC. 1:25 | PLANTA
CORRIMÃOS ESCADAS CORREDOR

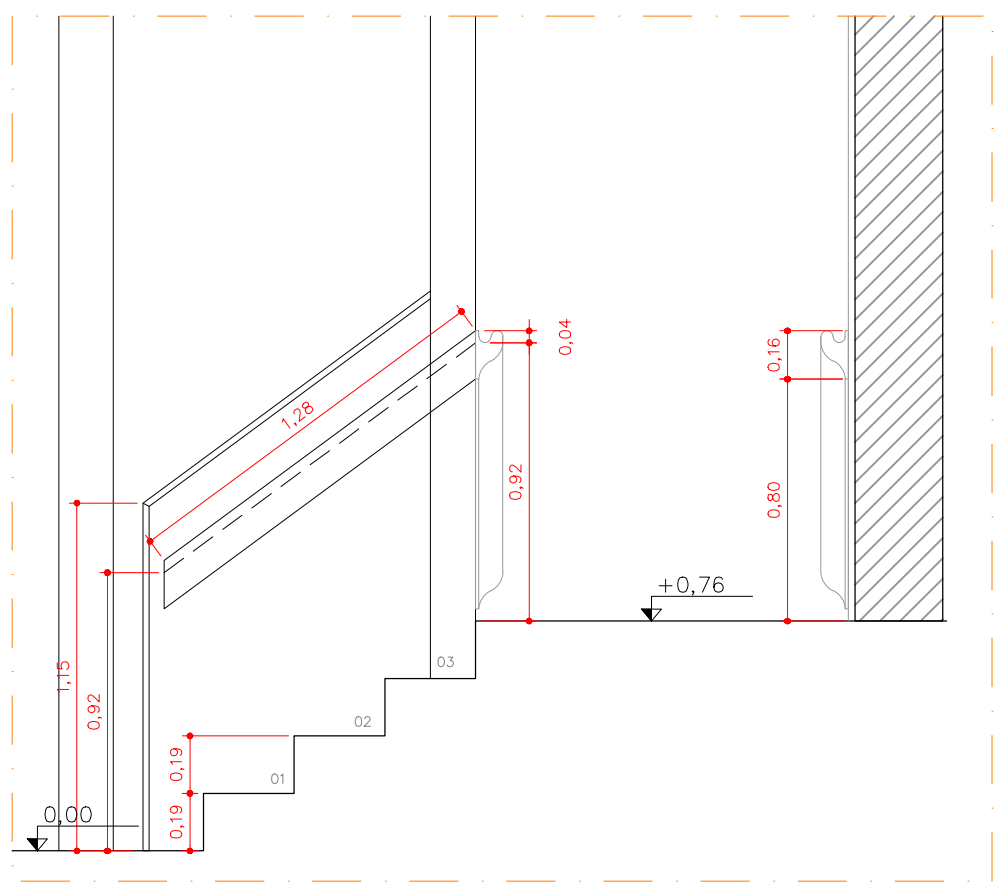


AMPLIAÇÃO 04
ESC. 1:25 | CORTE AA
CORRIMÃOS ESCADAS CORREDOR

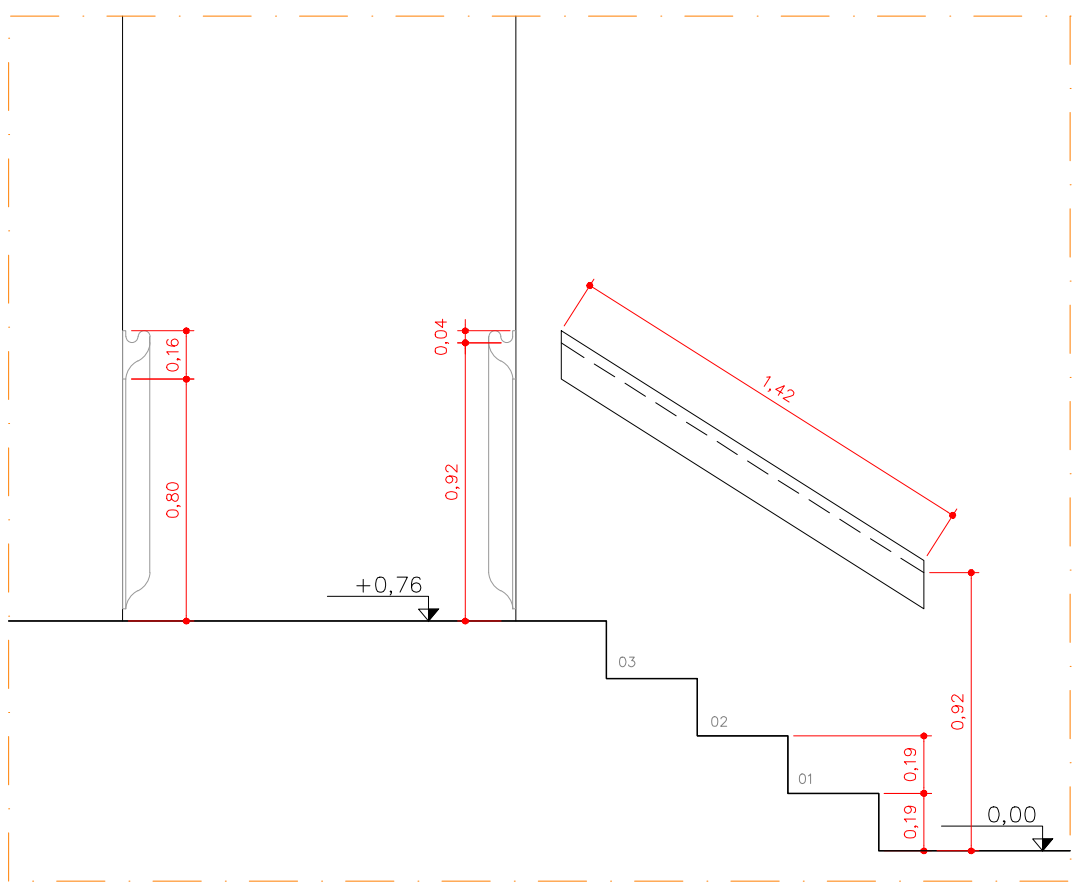


AMPLIAÇÃO 04
ESC. 1:25 | CORTE BB
CORRIMÃOS ESCADAS CORREDOR

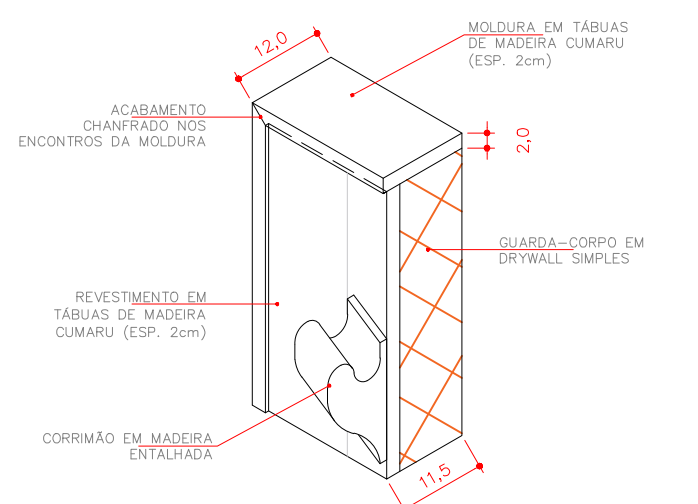

DET. 4A
ESC. 1:10 | DETALHE DO GUARDA-CORPO
(MEDIDAS EM CM)

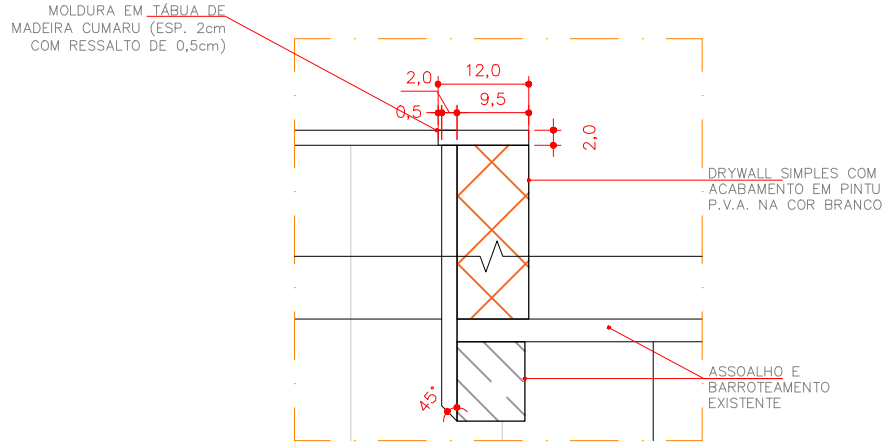



DET. 4B
ESC. 1:10 | DETALHE DO GUARDA-CORPO
ESCADA PRINCIPAL (MEDIDAS EM CM)

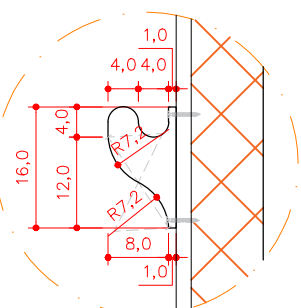


DET. PERFIL CORRIMÃO
ESC. 1:10
(MEDIDAS EM CM)


REVIS.	RESPONSÁVEL	DATA	OBS.	VERIFICADO
00	BS	29/11/2023	EMIÇÃO INICIAL	BS

NOTAS
1 - CONFERIR TODAS AS MEDIDAS NO LOCAL.
2 - VER AMPLIAÇÕES E DETALHES.
3 - CONFERIR PROJETOS COMPLEMENTARES DE HIDRÁULICA, ELÉTRICA E SPCL.

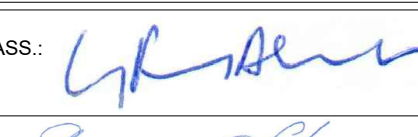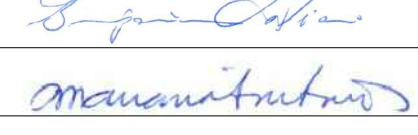		PROJETO MUSEU DA CIDADE		FOLHA 12/13
ENDEREÇO: RUA DIREITA, N. 61		ESCADAS		
PROJETO EXECUTIVO		PROPOSTA		
AUTOR: LUIZ FERNANDO DE ALMEIDA		CAU: A80309-0		ASS: 
CO-AUTORES: BENJAMIM MOTTA SAVIANE		A103707-2		
MARIANA VICTOR DE FARIA		A07814-7		
DESENHO: BENJAMIM SAVIANE / AMANDA SANTOS				
PROPRIETÁRIO: PREFEITURA MUNICIPAL DE MARIANA		ASS:		
29/11/2023	CRD_ARQ_PE_FL-12_DET-ESC_R00.dwg			REVISO R00

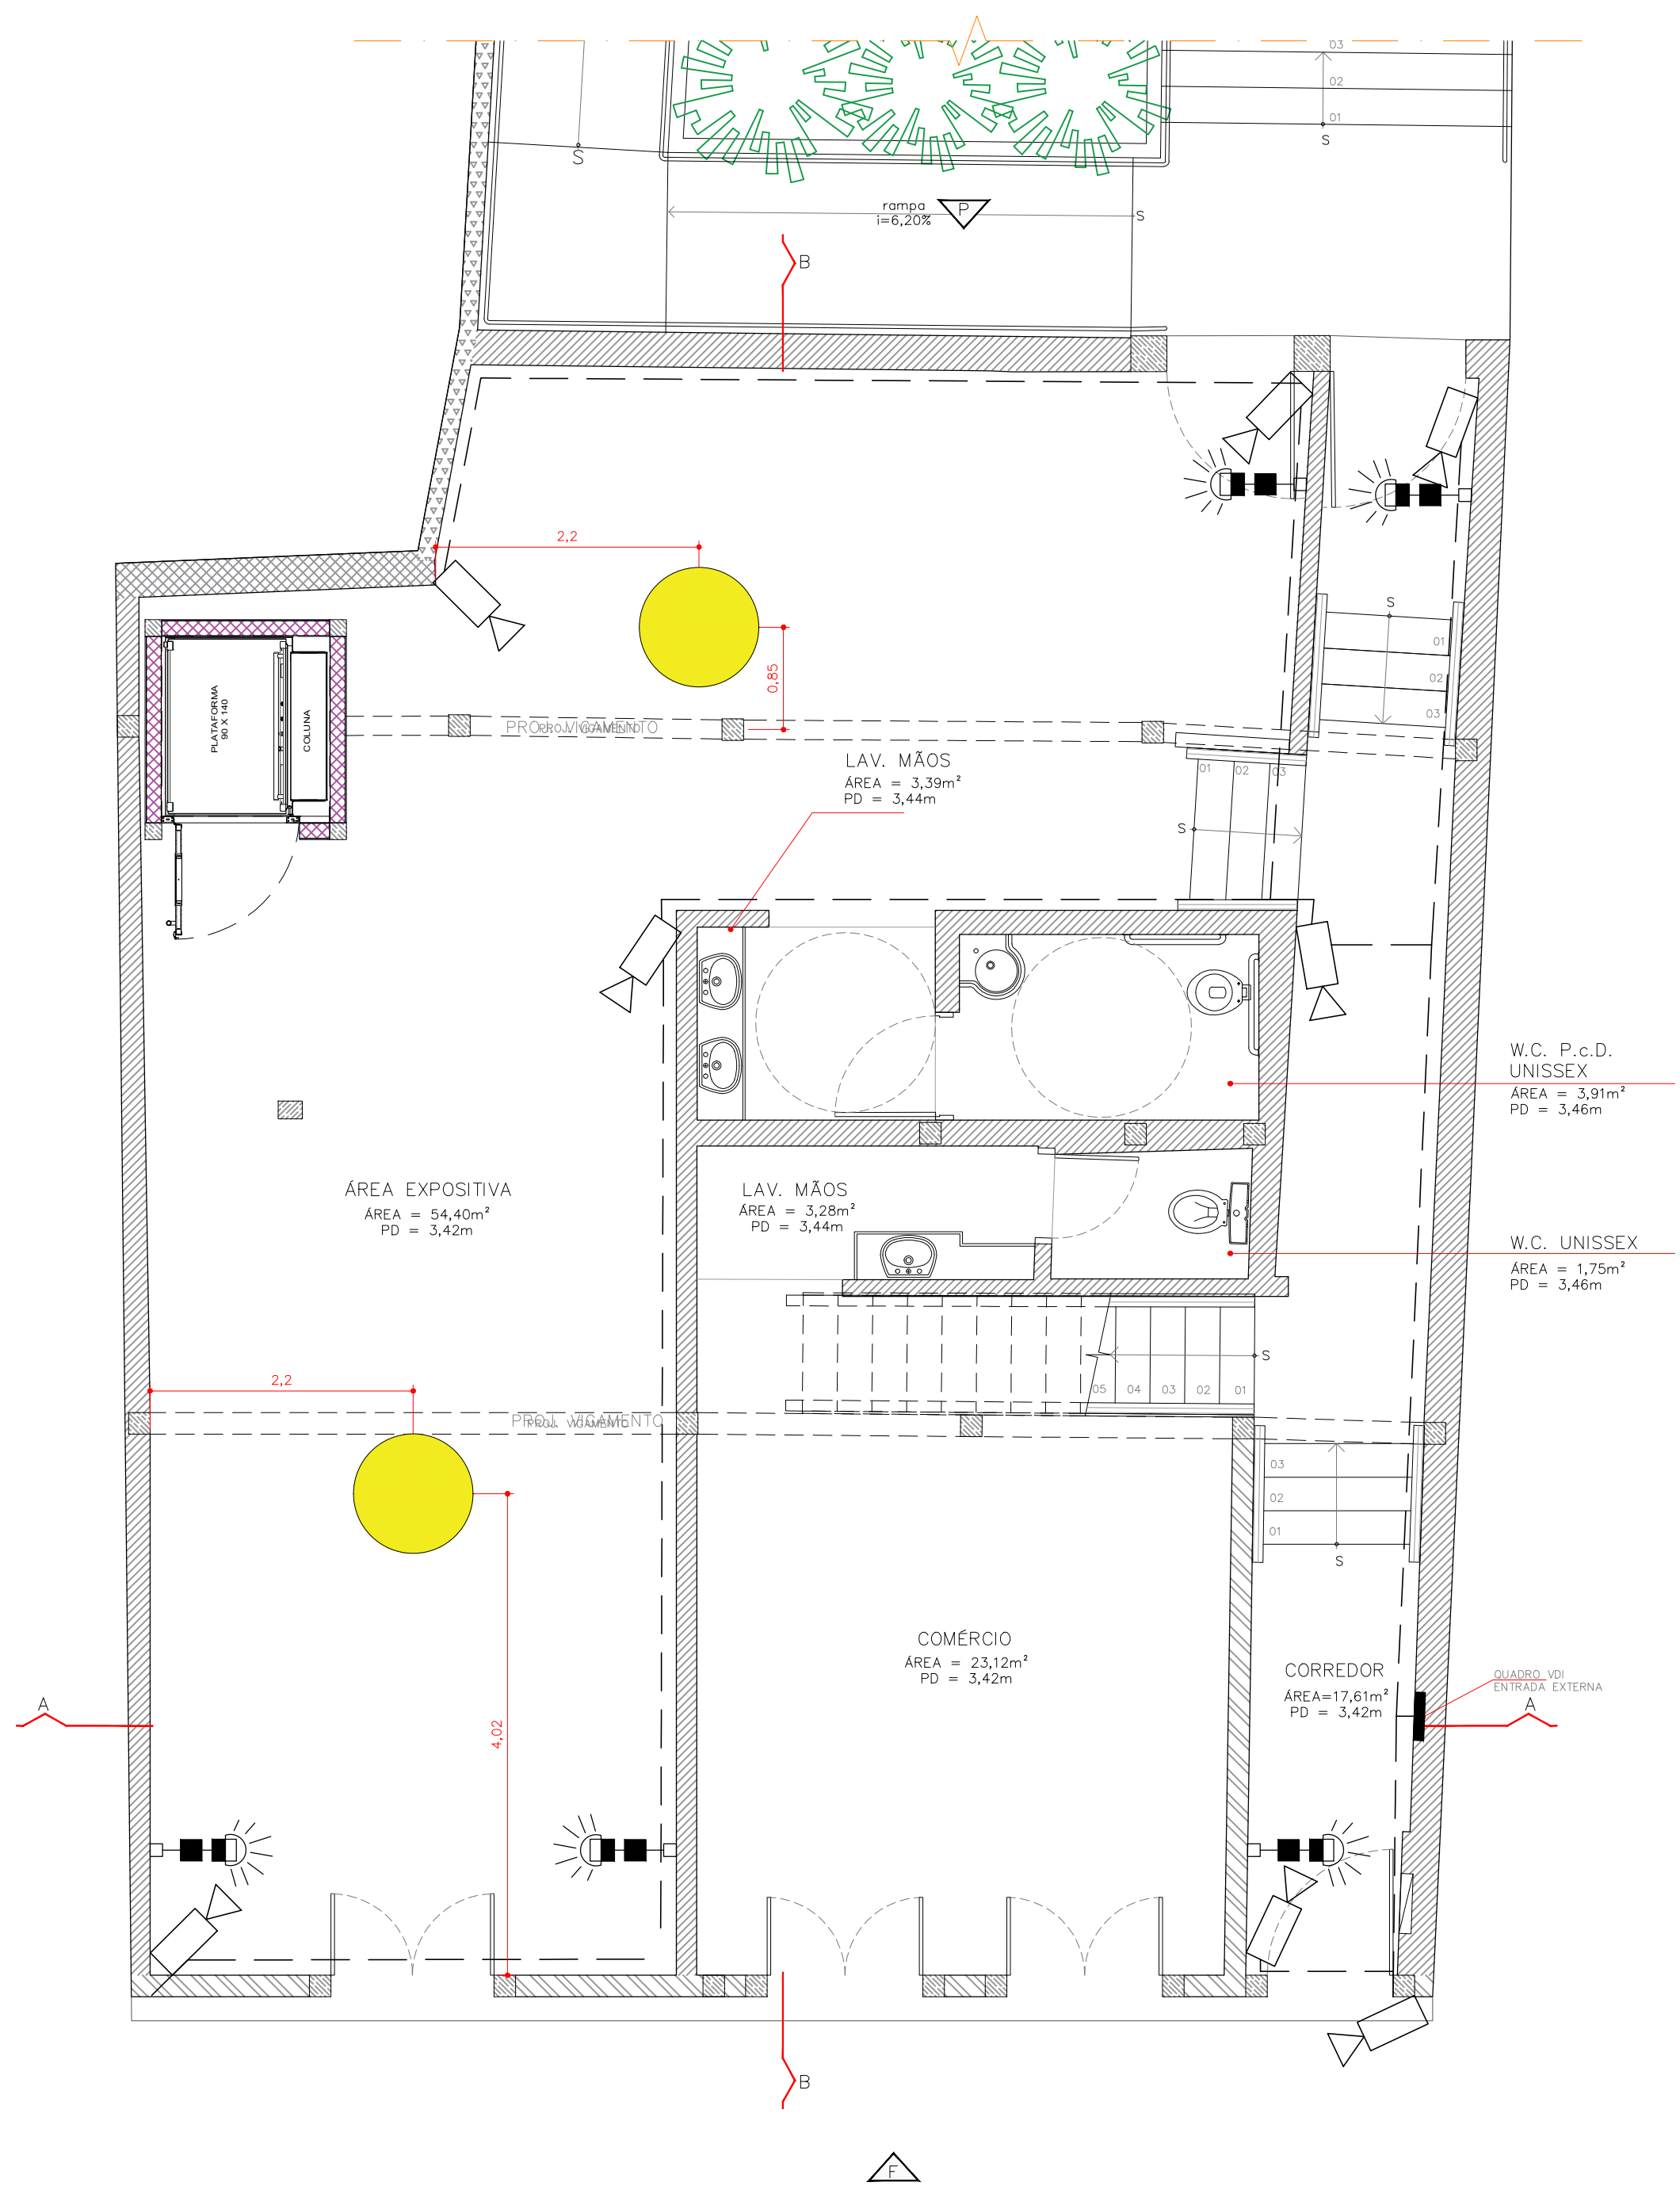

PAV. TÉRREO - FORRO
ESC. 1:50

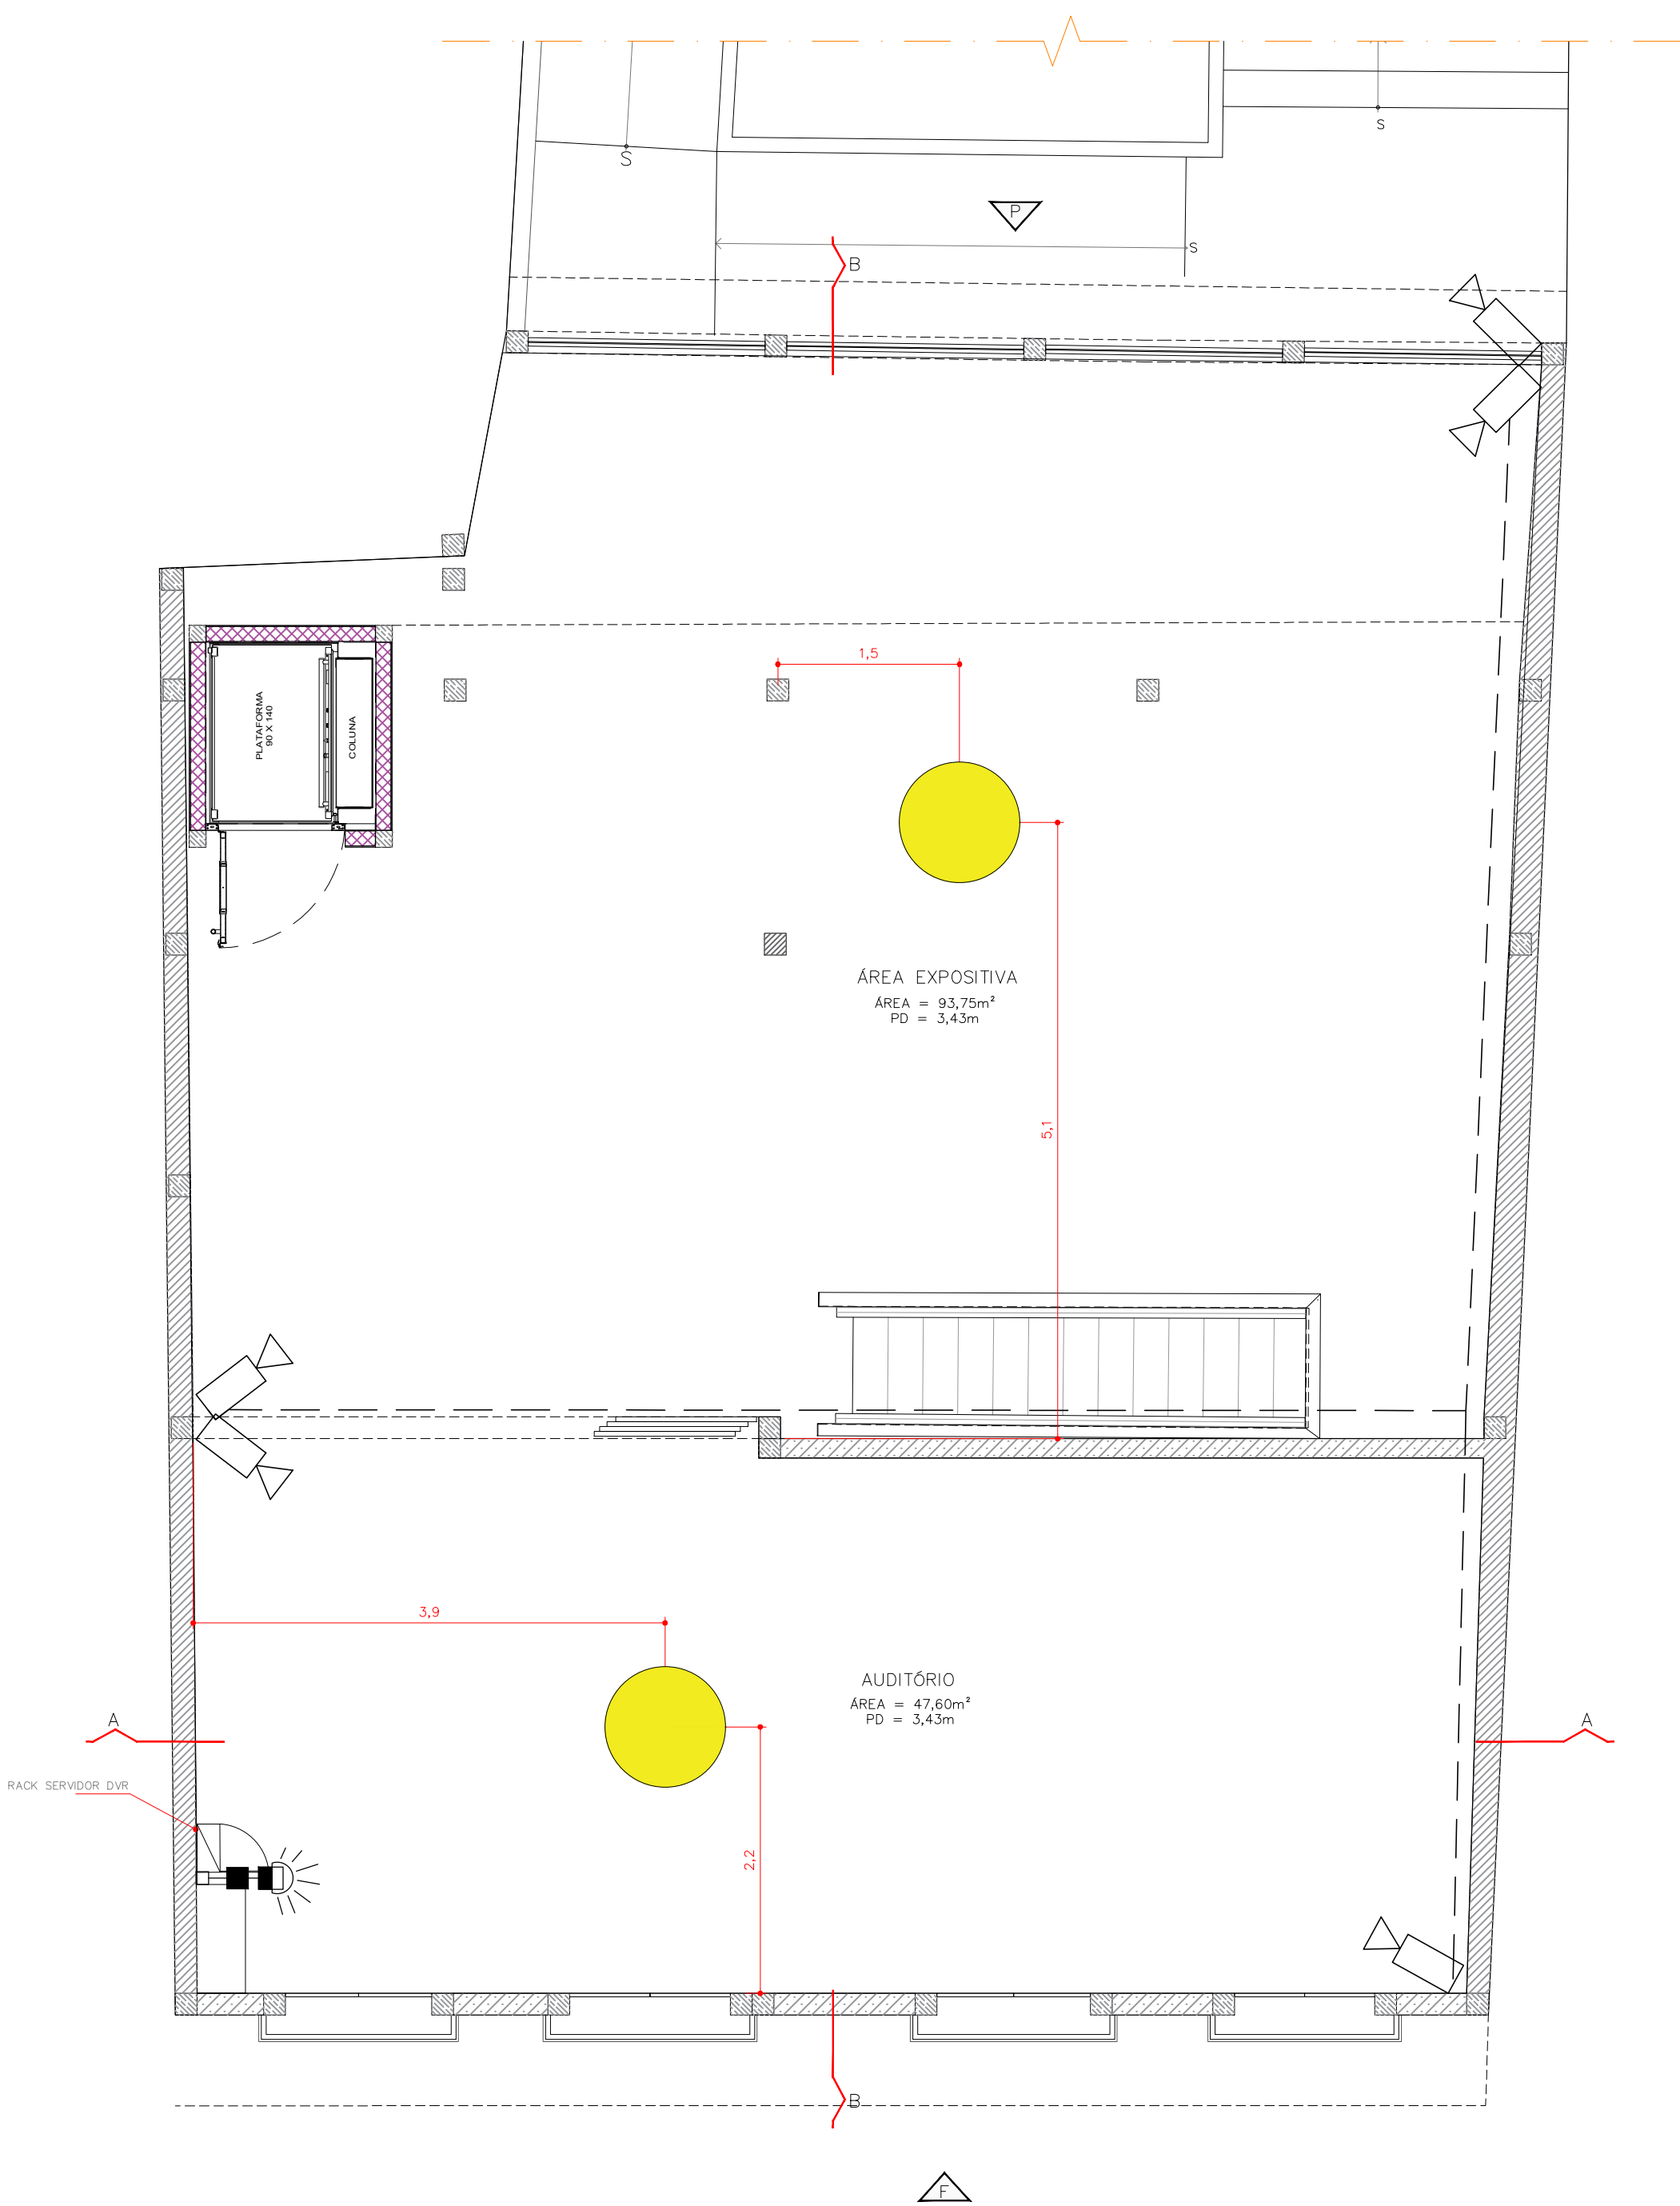




PAV. SUPERIOR - FORRO
ESC. 1:50

SIMBOLOGIA	
	ACCESS POINT (ROTEADOR)
	ALARME COM SENSOR DE PRESENÇA
	CÂMERA BULLET

REVIS.	RESPONSÁVEL	DATA	OBS.	VERIFICADO
00	BS	29/11/2023	EMIÇÃO INICIAL	BS

NOTAS
1 - CONFERIR TODAS AS MEDIDAS NO LOCAL.
2 - VER AMPLIAÇÕES E DETALHES.
3 - CONFERIR PROJOTOS COMPLEMENTARES DE HIDRÁULICA, ELÉTRICA E SPCL.

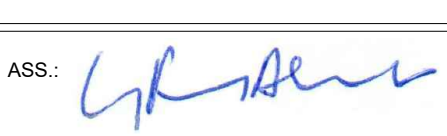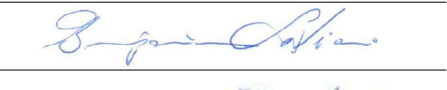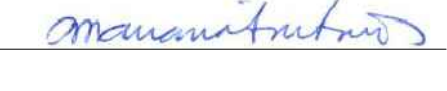

PROJETO		FOLHA
MUSEU DA CIDADE		13/13
ENDEREÇO: RUA DIREITA, N. 61		
PROJETO EXECUTIVO		PLANTAS DE INSTALAÇÕES PAV. TÉRREO E SUPERIOR
ESCALA: 1:50		PROPOSTA
AUTOR: LUIZ FERNANDO DE ALMEIDA	CAU: A80309-0	ASS: 
CO-AUTORES: BENJAMIM MOTTA SAVIANE	A103707-2	
MARIANA VICTOR DE FARIA	A67814-7	
DESENHO: BENJAMIM SAVIANI / AMANDA SANTOS		
PROPRIETÁRIO: PREFEITURA MUNICIPAL DE MARIANA		ASS:
29/11/2023 CRD_ARQ_PE_FL-13_CFTV-WIFI_R00.dwg		REVISÃO R00