




PLANTA DO PAV. TÉRREO

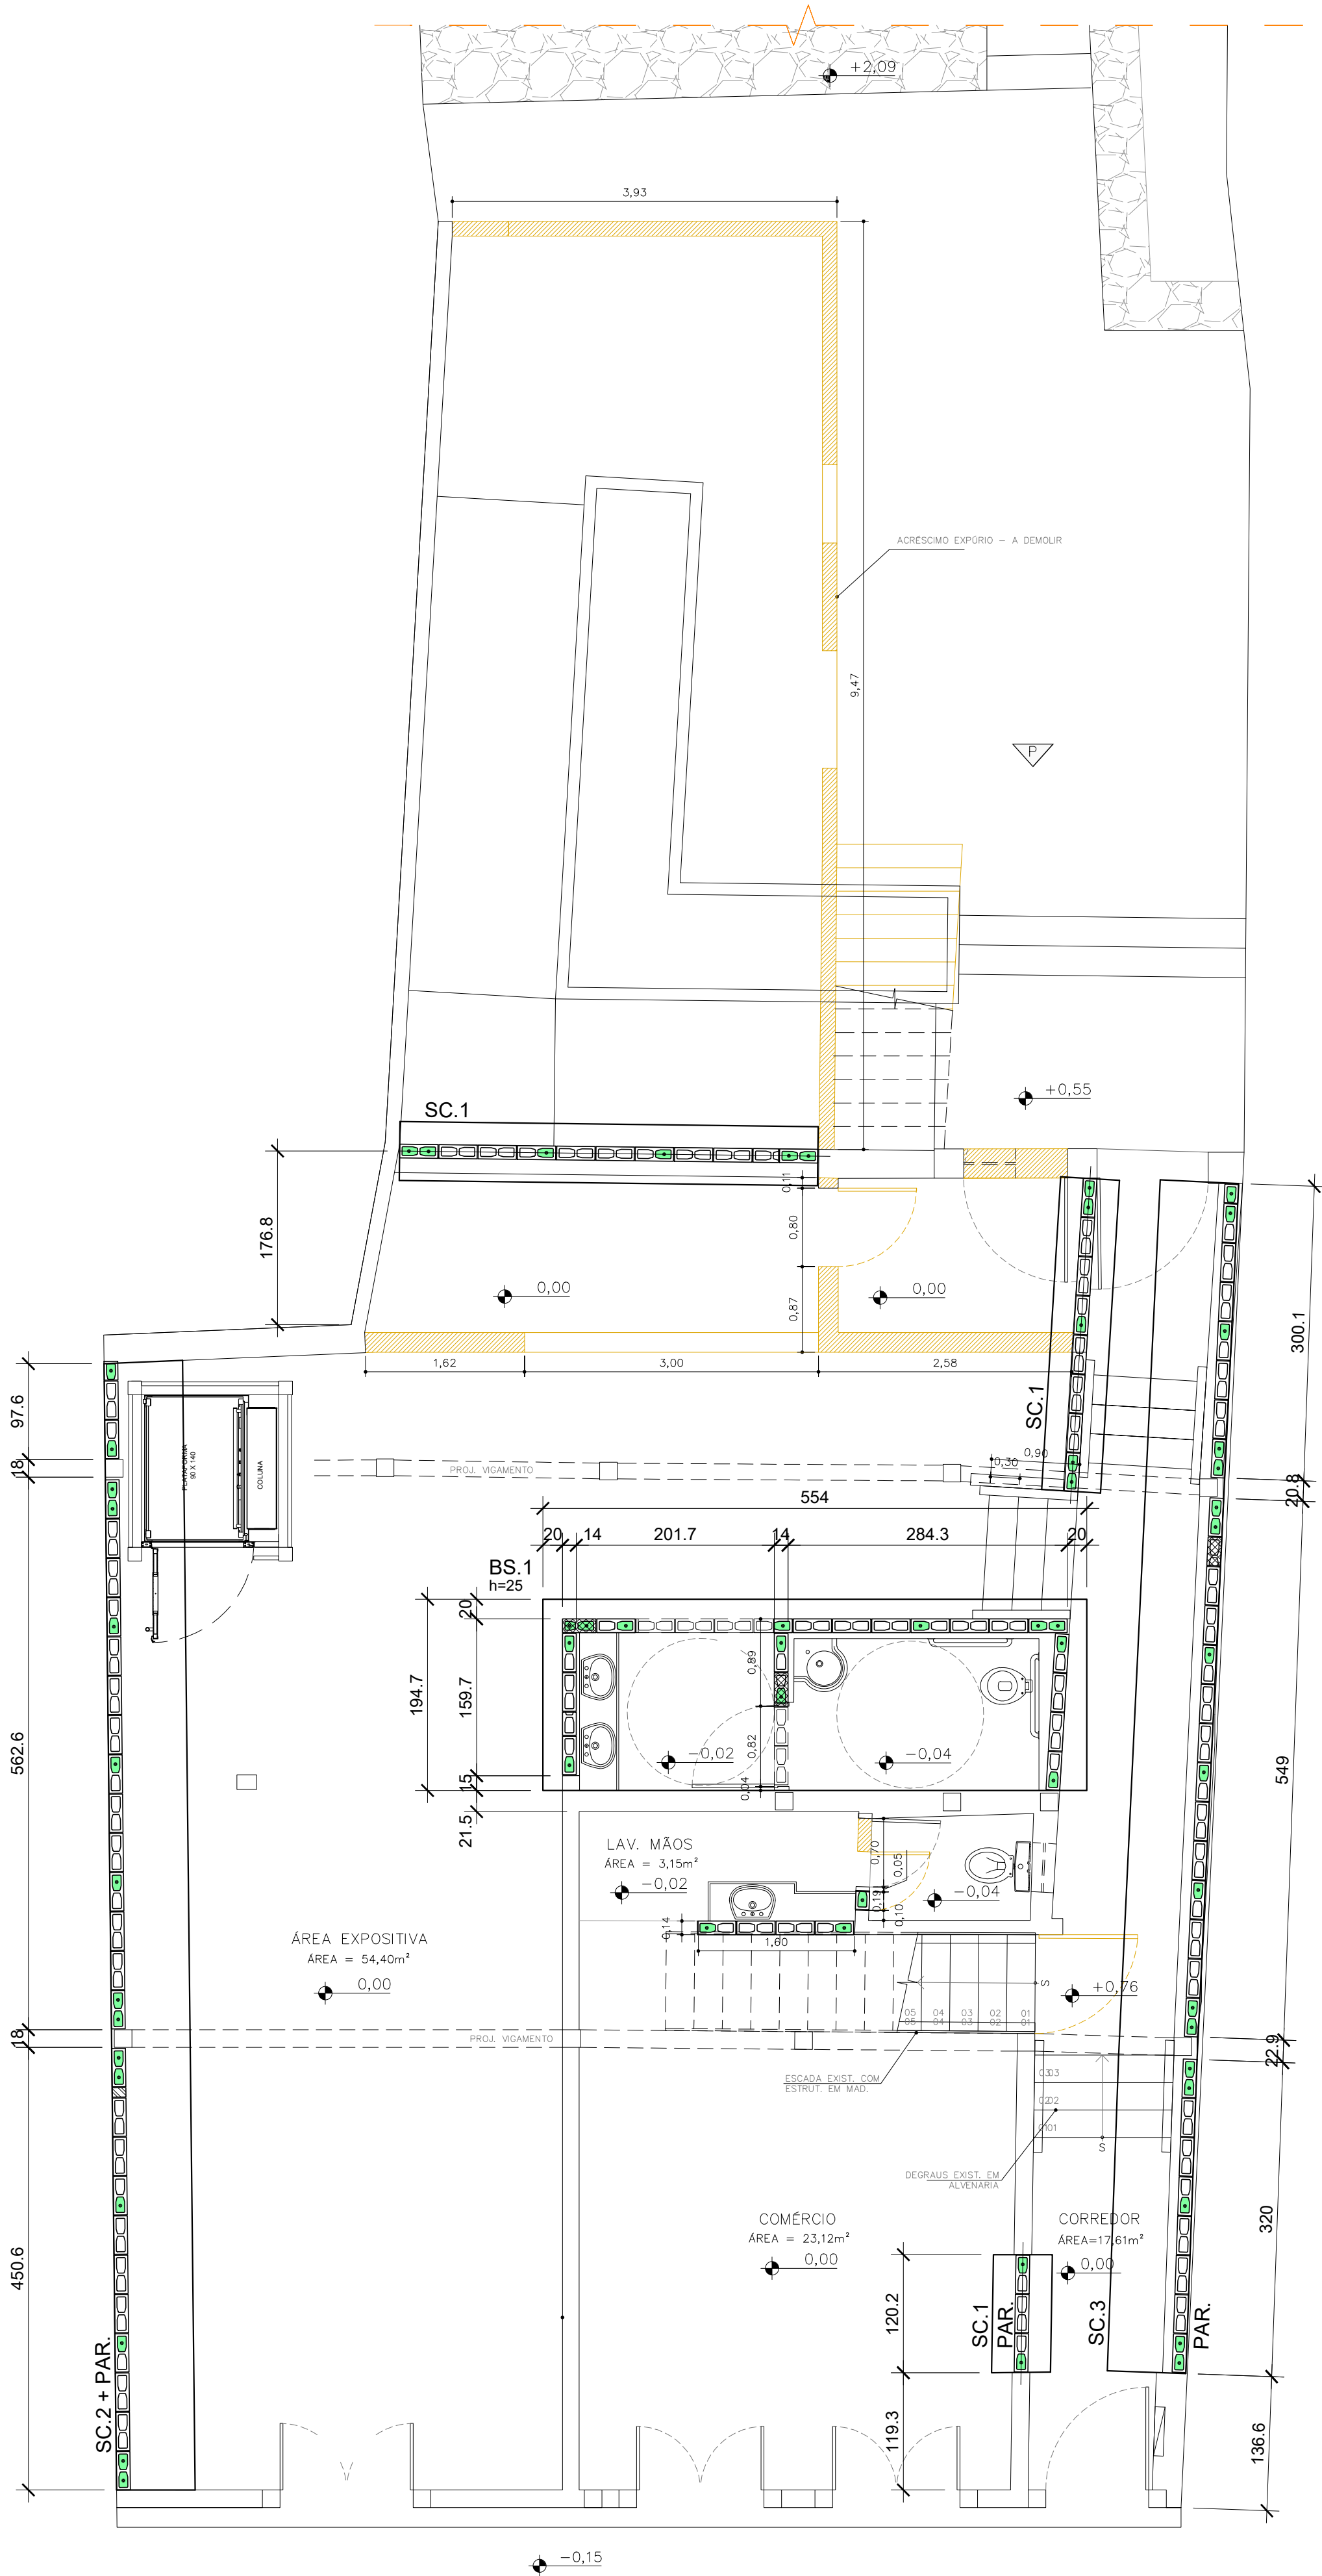


CORTE TÍPICO SC.1

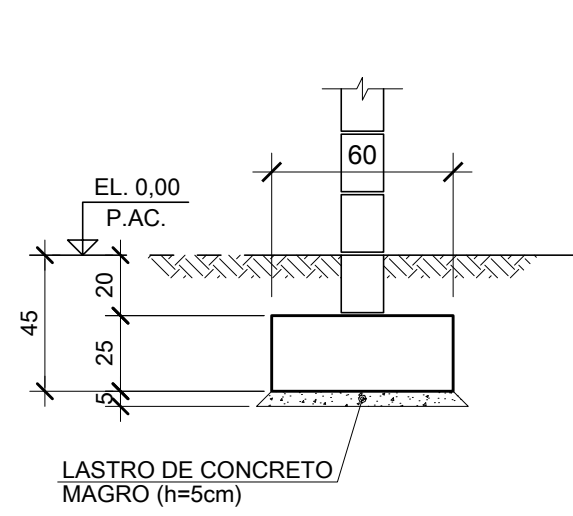


CORTE TÍPICO SC.2

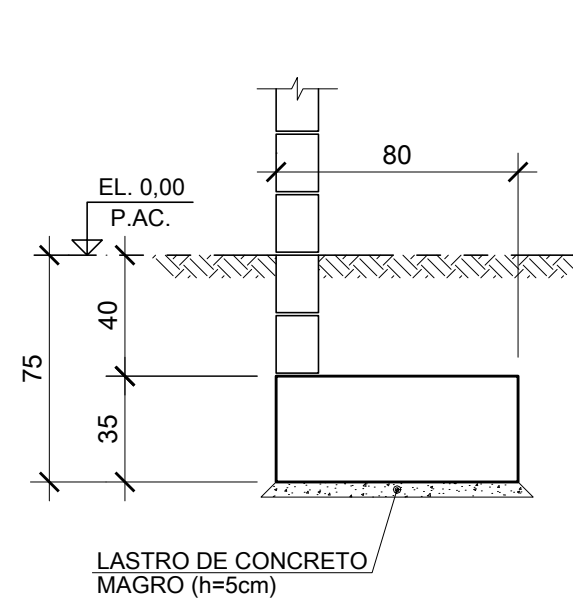


CORTE TÍPICO SC.3

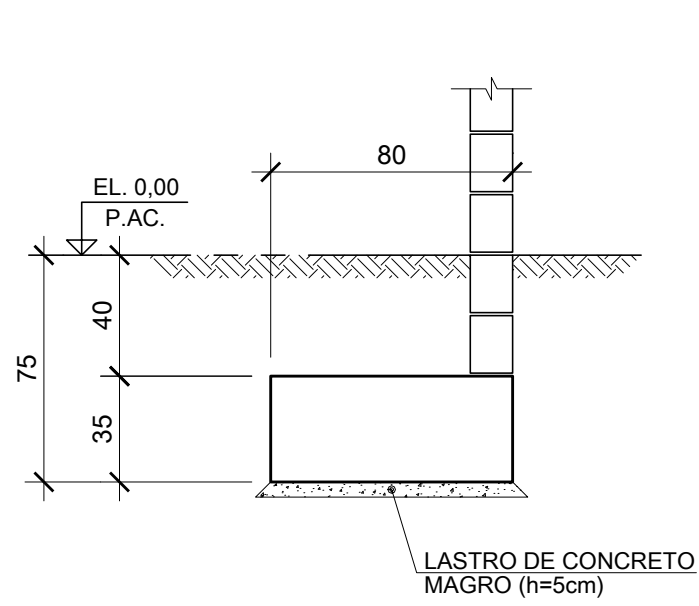


PLANTA TÍPICA P/ SC.1

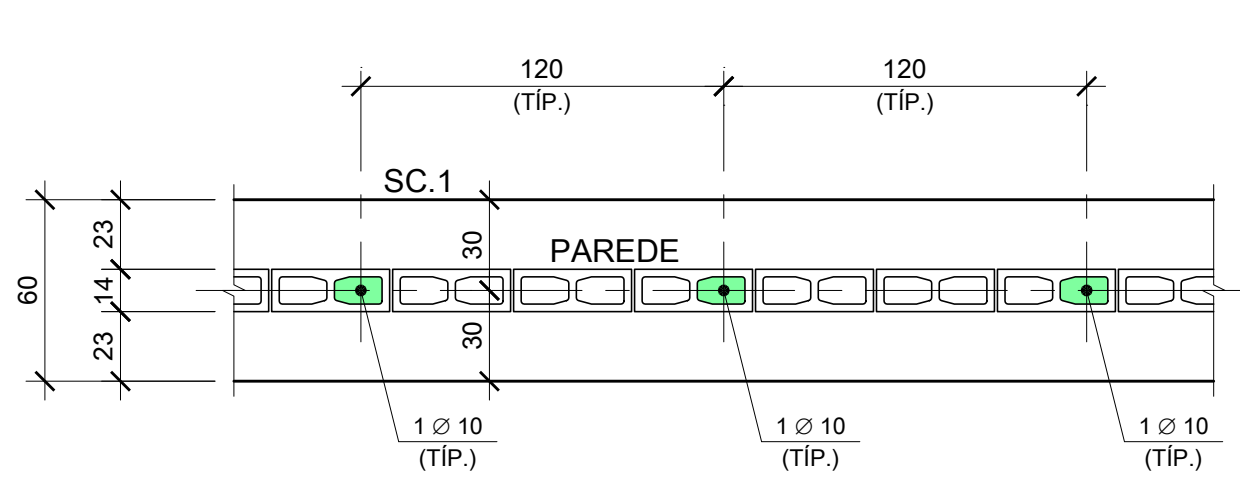

CORTE TÍPICO RADIER

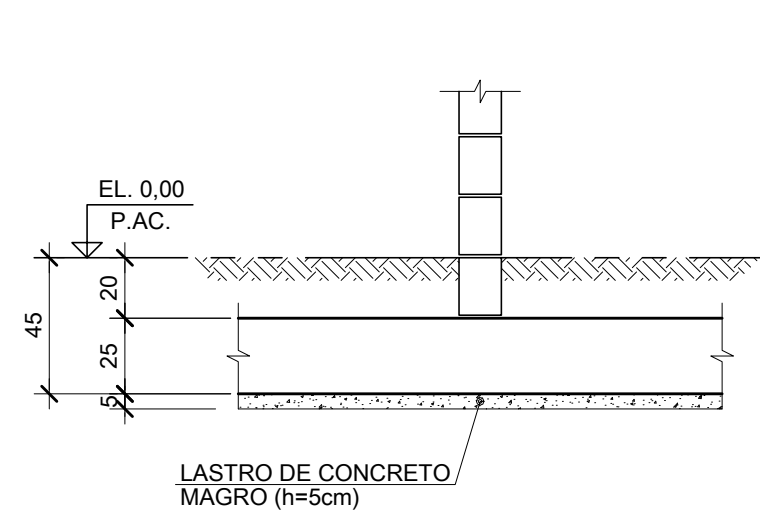

PLANTA TÍPICA P/ SC.2 e SC.3

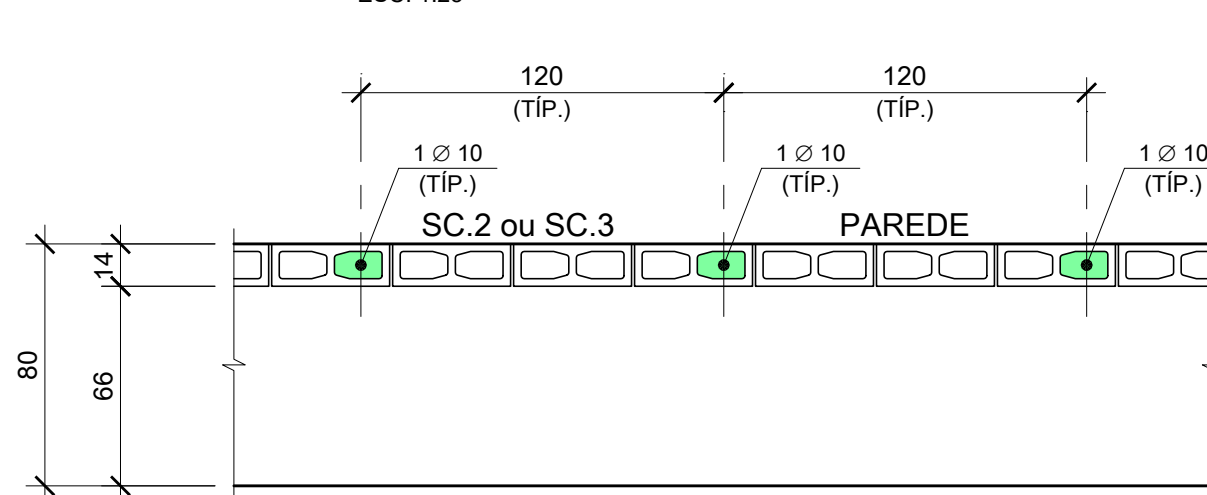

LEGENDA:

- BLOCO ESTRUTURAL CERÂMICO (19x39x19 cm)
- BLOCO ESTRUTURAL CERÂMICO (19x19x19 cm)

NOTAS:

- 1 - MEDIDAS EM CENTÍMETRO, ELEVAÇÕES EM METRO, EXCETO INDICAÇÃO CONTRÁRIA
- 2 - VERIFICAR AS MEDIDAS NA OBRA

REVIS.	RESPONSÁVEL	DATA	OBS.	VERIFICADO
00	FALCON	26/01/2024	EMIÇÃO INICIAL	FALCON


NOTAS
1 - CONFERIR TODAS AS MEDIDAS NO LOCAL.

favale e associados
engenharia e arquitetura
Av. Dr. Amado, 1973 - Fone(011) 3873-7676 - Fax(011) 3672-2173




PROJETO MUSEU DA CIDADE	FOLHA 01/**
ENDEREÇO: RUA DIREITA, N. 61	
PROJETO EXECUTIVO	PLANTA DO PAV. TÉRREO
ESCALA: 1:50	PROPOSTA
AUTOR: LUIZ FERNANDO DE ALMEIDA	CAU: A80309-0
ASS:	
CO-AUTORES: BENJAMIM MOTTA SAVIANE	A103707-2
MARIANA VICTOR DE FARIA	A67814-7
DESENHO: BENJAMIM SAVIANI / AMANDA SANTOS	
PROPRIETÁRIO: PREFEITURA MUNICIPAL DE MARIANA	ASS:
29/11/2023	5880901EC-Rev0.dwg
	REVISÃO R00


ESC. 1:50

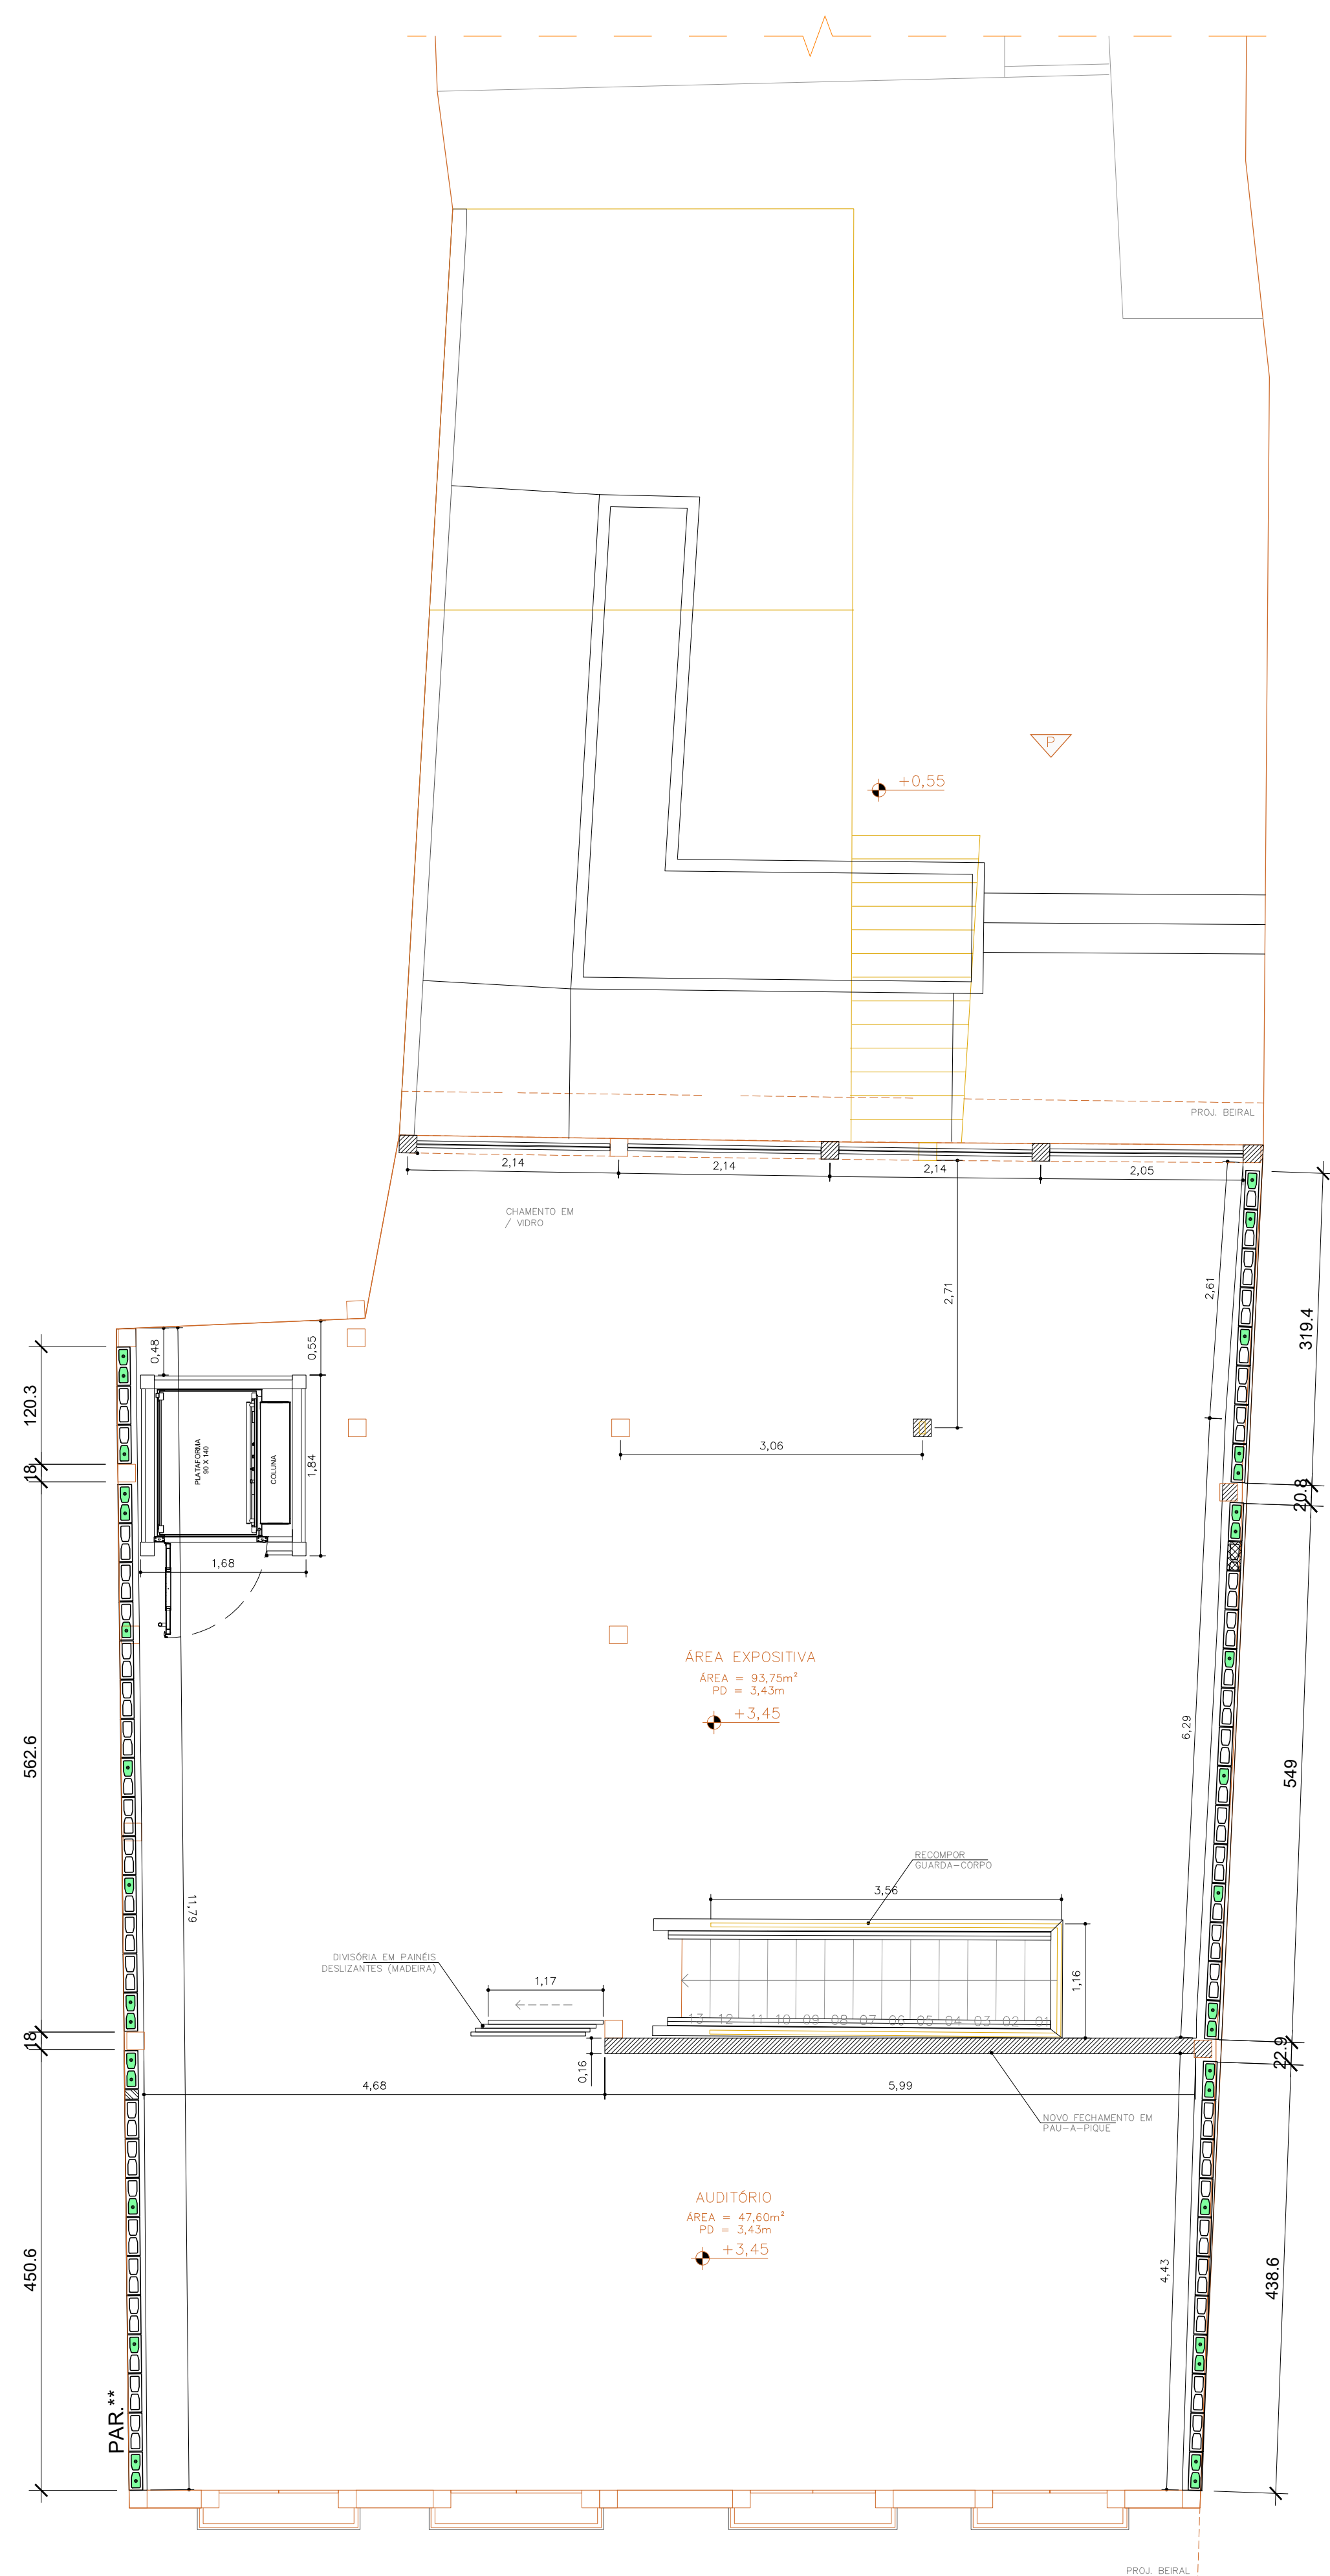


ESC. 1:10

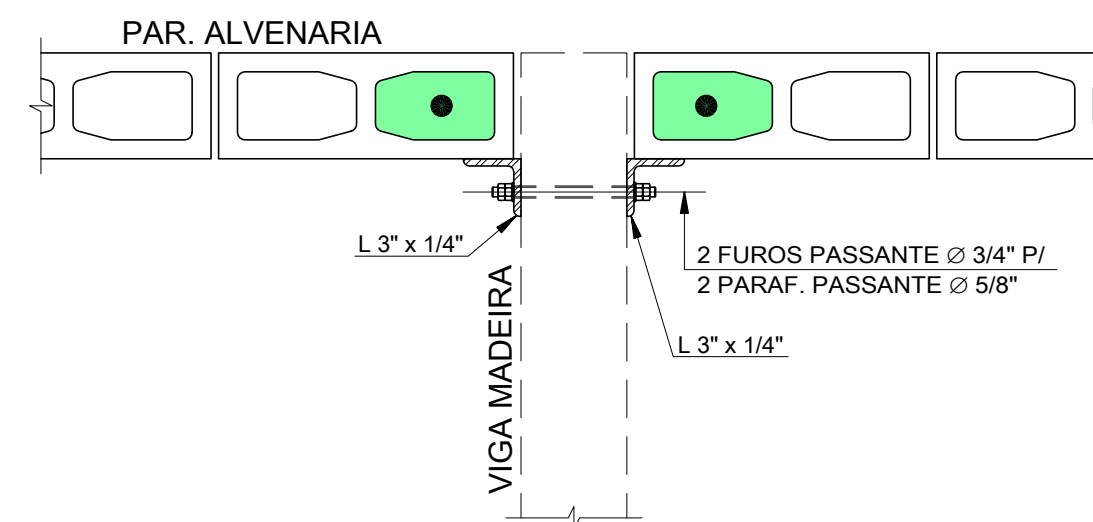

ESC. 1:10

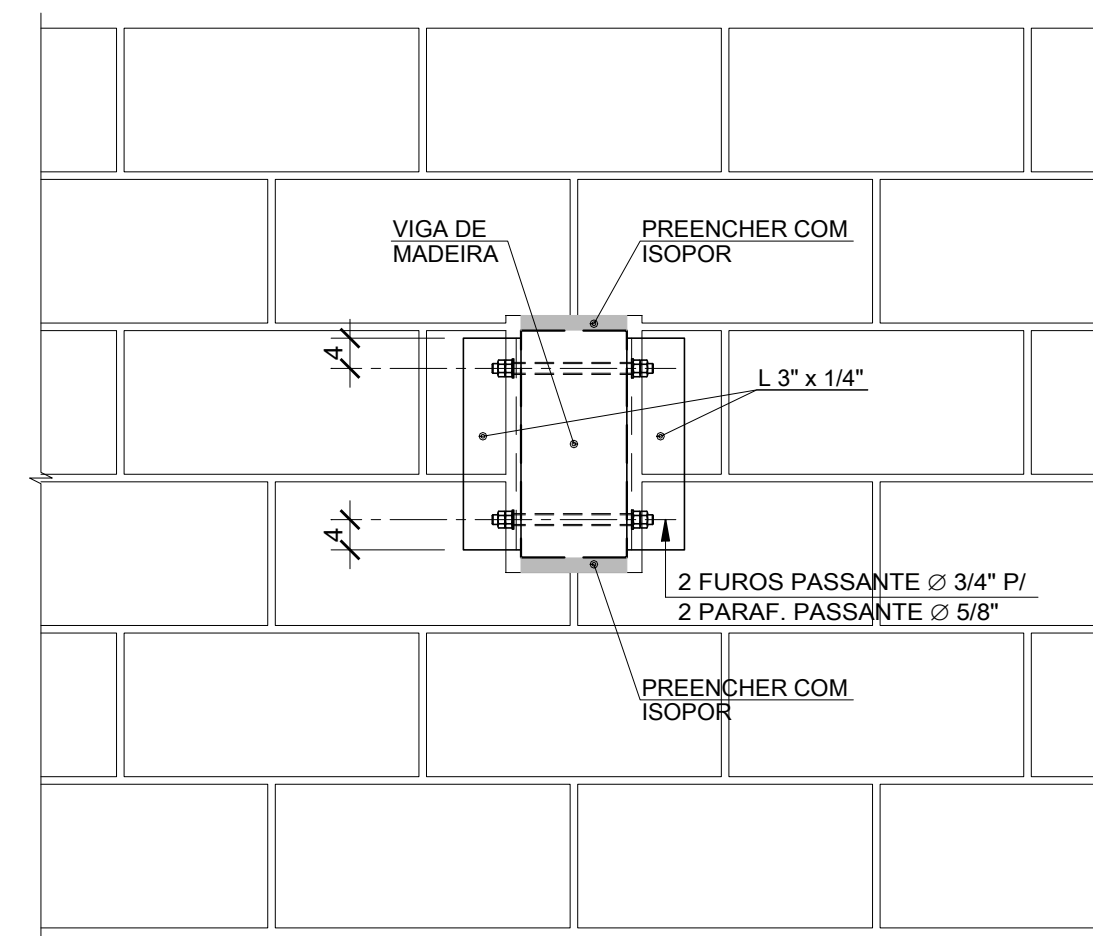

ESC. 1:10

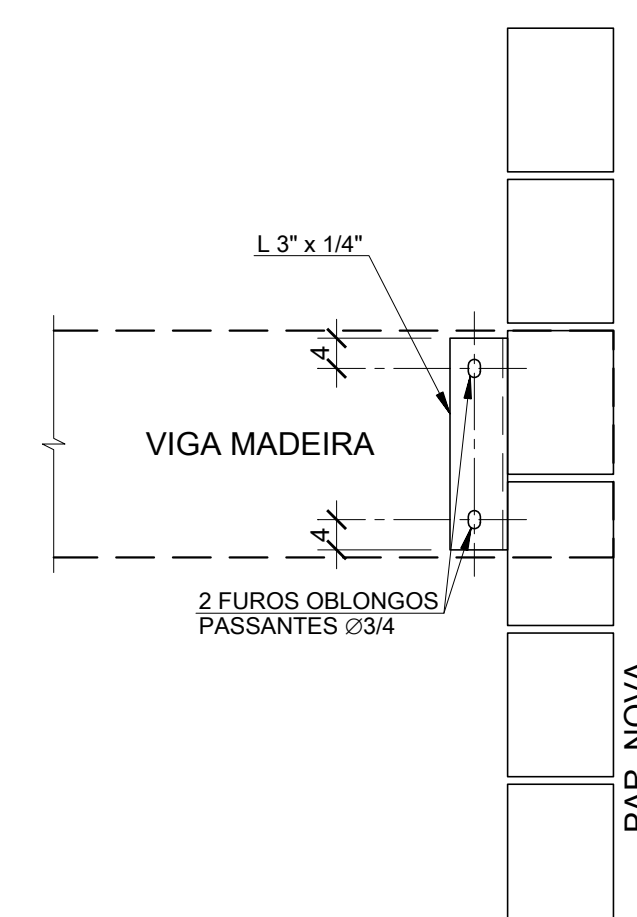

 - BLOCO ESTRUTURAL CERÂMICO (19x39x19 cm)

 - BLOCO ESTRUTURAL CERÂMICO (19x19x19 cm)

1 - MEDIDAS EM CENTIMETRO, ELEVÇÕES EM METRO,
EXCETO INDICAÇÃO CONTRÁRIA
2 - VERIFICAR AS MEDIDAS NA OBRA

REVIS.	RESPONSÁVEL	DATA	OBS.	VERIFICADO
00	FALCON	26/01/2024	EMISSÃO INICIAL	FALCON

NOTAS

1 - CONFERIR TODAS AS MEDIDAS NO LOCAL.



PROJETO MUSEU DA CIDADE ENDEREÇO: RUA DIREITA, N. 61		FOLHA 01/**
PROJETO EXECUTIVO		PLANTA DO 1º PAV.
ESCALA 1:50	PROPOSTA	
AUTOR : LUIZ FERNANDO DE ALMEIDA	CAU : A80309-6	ASS.:
CO-AUTORES : BENJAMIM MOTTA SAVIANE	A103707-2	
MARIANA VICTOR DE FARIA	A87814-7	
DESENHO : BENJAMIM SAVIANI / AMANDA SANTOS		
PROPRIETÁRIO: PREFEITURA MUNICIPAL DE MARIANA		ASS.:
29/11/2023	5880902EC-Rev0.dwg	REVISÃO R00