



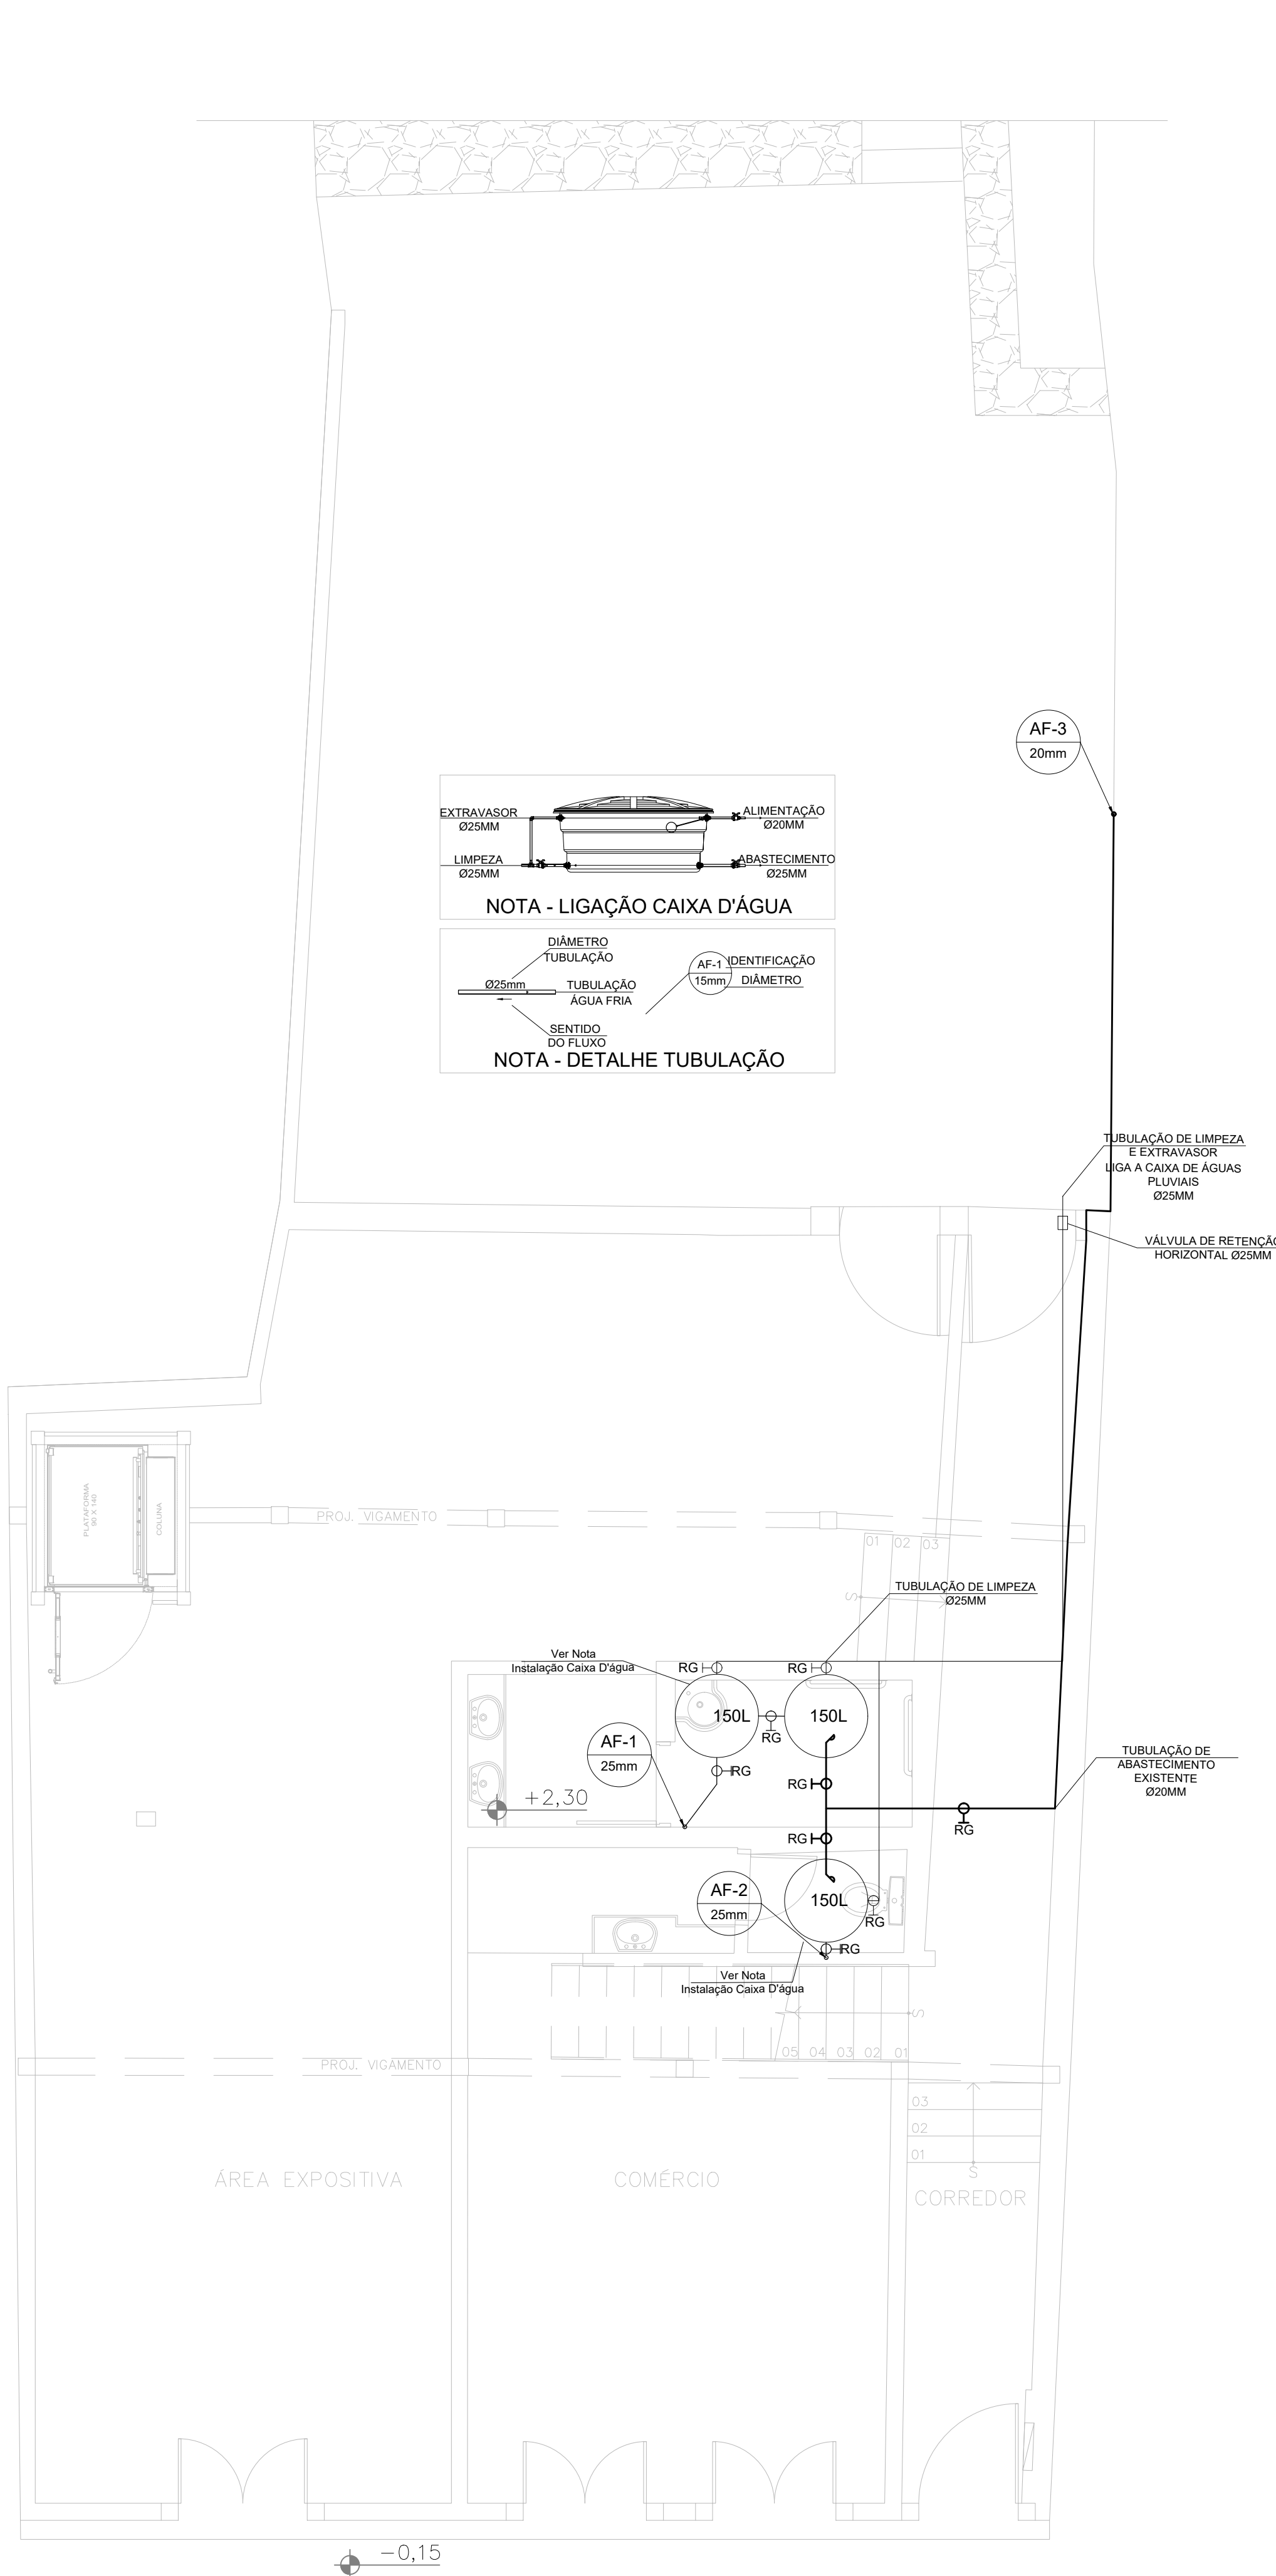


ÁGUA FRIA- PAVIMENTO TÉRREO
ESCALA: 1/50

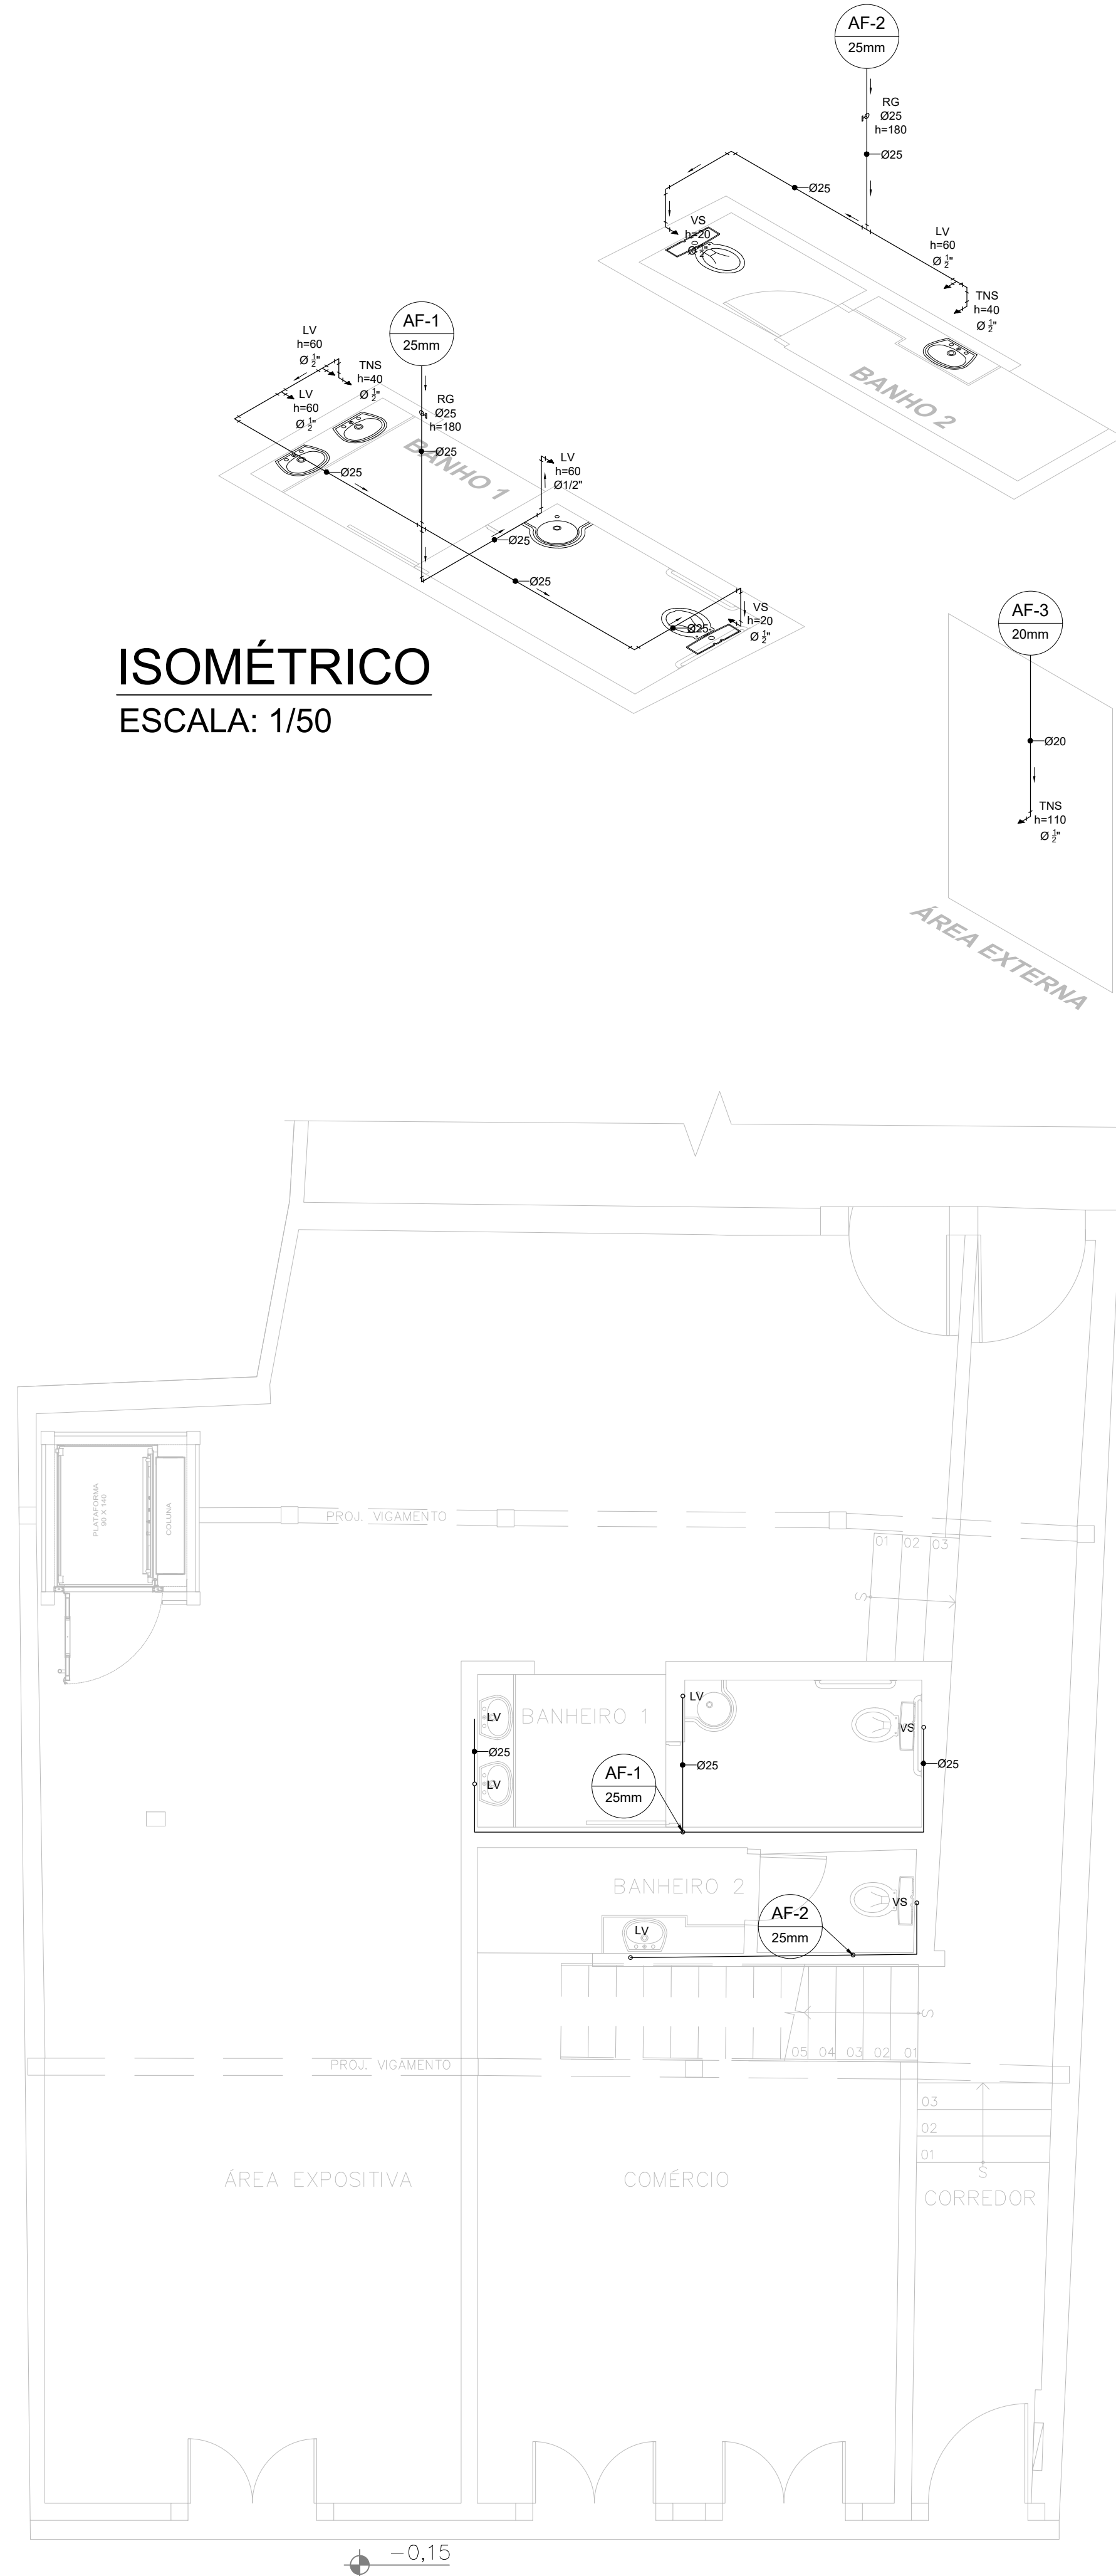


ÁGUA FRIA- PAVIMENTO TÉRREO
ESCALA: 1/50


QUANTITATIVO			
Item N°	Descrição	Quantidade	Bloco
1	JOELHO 90 SOLDÁVEL 20MM	4	
2	REGISTRO ESFERA SOLDÁVEL 20MM	3	
3	REGISTRO TIPO BOIA 20MM	2	
4	ADAP SOL ANEL VED CX CIL/RET 20MM	2	
5	JOELHO 90 SOLDÁVEL MISTA 20MM X 1/2"	2	
6	TE 90 SOLDÁVEL 20MM	2	
7	UNIÃO SOLDÁVEL 20MM	2	
8	ENGATE FLEXÍVEL 1/2" COM NIPLE - 40CM	6	
9	TUBO SOLDÁVEL NBR 5648 3,00M 20MM	3	
10	CRUZETA SOLDÁVEL 25MM	1	
11	ADAP SOL ANEL VED CX CIL/RET 25MM	10	
12	LUVA SOLDÁVEL 25MM	12	
13	JOELHO RED 90 SOLDÁVEL BCH LT 25MM X 1/2"	5	
14	JOELHO 90 SOLDÁVEL 25MM	20	
15	REGISTRO DE GAVETA 25MM BASE COM ACABAMENTO	2	
16	REGISTRO ESFERA 25MM	6	
17	TE REDUCAO SOLDÁVEL 90 25MM X 1/2"	2	
18	TE 90 SOLDÁVEL 25MM	8	
19	TUBO SOLDÁVEL NBR 5648 3,00M 25MM	11	
20	VÁLVULA DE RETENÇÃO 25MM	1	
21	RESERVATÓRIO 150L	3	
22	TORNEIRA USO GERAL 1/2"	3	
23	TORNEIRA LAVATÓRIO 1/2"	4	
24	VASO SANITÁRIO COM CAIXA ACOPLADA	2	
NOTAS GERAIS:			
1 - ESTE PROJETO FOI ELABORADO A PARTIR DO PROJETO:			
1.1 - ARQUITETÔNICO:			
2 - LOUÇAS E METAIS ESTÃO ESPECIFICADOS NO PROJETO ARQUITETÔNICO			
3 - PARA EXECUÇÃO CONSULTAR UM ENGENHEIRO CALCULISTA ANTES DA EXECUÇÃO DE QUALQUER FURO OU CORTE EM LAJE, VIGAS E PILARES.			
4 - TODOS OS EIXOS DAS PEÇAS HIDRÁULICAS (BACIA SANITÁRIAS, CUBAS, LAVATÓRIOS, ETC.) DEVERÃO SEGUIR AS COTAS DO PROJETO ARQUITETÔNICO.			
5 - A COLUNA DE VENTILAÇÃO DEVERÁ FICAR NO MÍNIMO A 50CM ACIMA DO TELHADO.			
6 - VERIFICAR COTAS COM O PROJETO ARQUITETÔNICO			
7 - REALIZAR MANUTENÇÃO CONFORME SOLICITAÇÃO DOS FABRICANTES.			
8 - SEGUIR INSTALAÇÃO DE CADA FABRICANTE			
REVISÃO	DATA	DESCRIÇÃO	DESENHO
 			
MARIANA			HID 01/03
TÍTULO MUSEU DA CIDADE — RESTAURO DE CASARÃO RUA DIREITA, N 61			
PROJETO HIDROSSANITÁRIO — ÁGUA FRIA			DATA: 25/11/2021
ETAPA PROJETO BÁSICO DE INTERVENÇÃO			ESCALA: INDICADA
CONTEÚDO DA PRANCHA: DETALHAMENTO DO SISTEMA HIDRÁULICO			ÁREA 302,46 m2
RESPONSÁVEL PELO PROJETO CÉSAR AUGUSTO FIGUEIREDO		CREA 78.542D	
DESENHO Q. GUILHERME		VERSÃO R00	

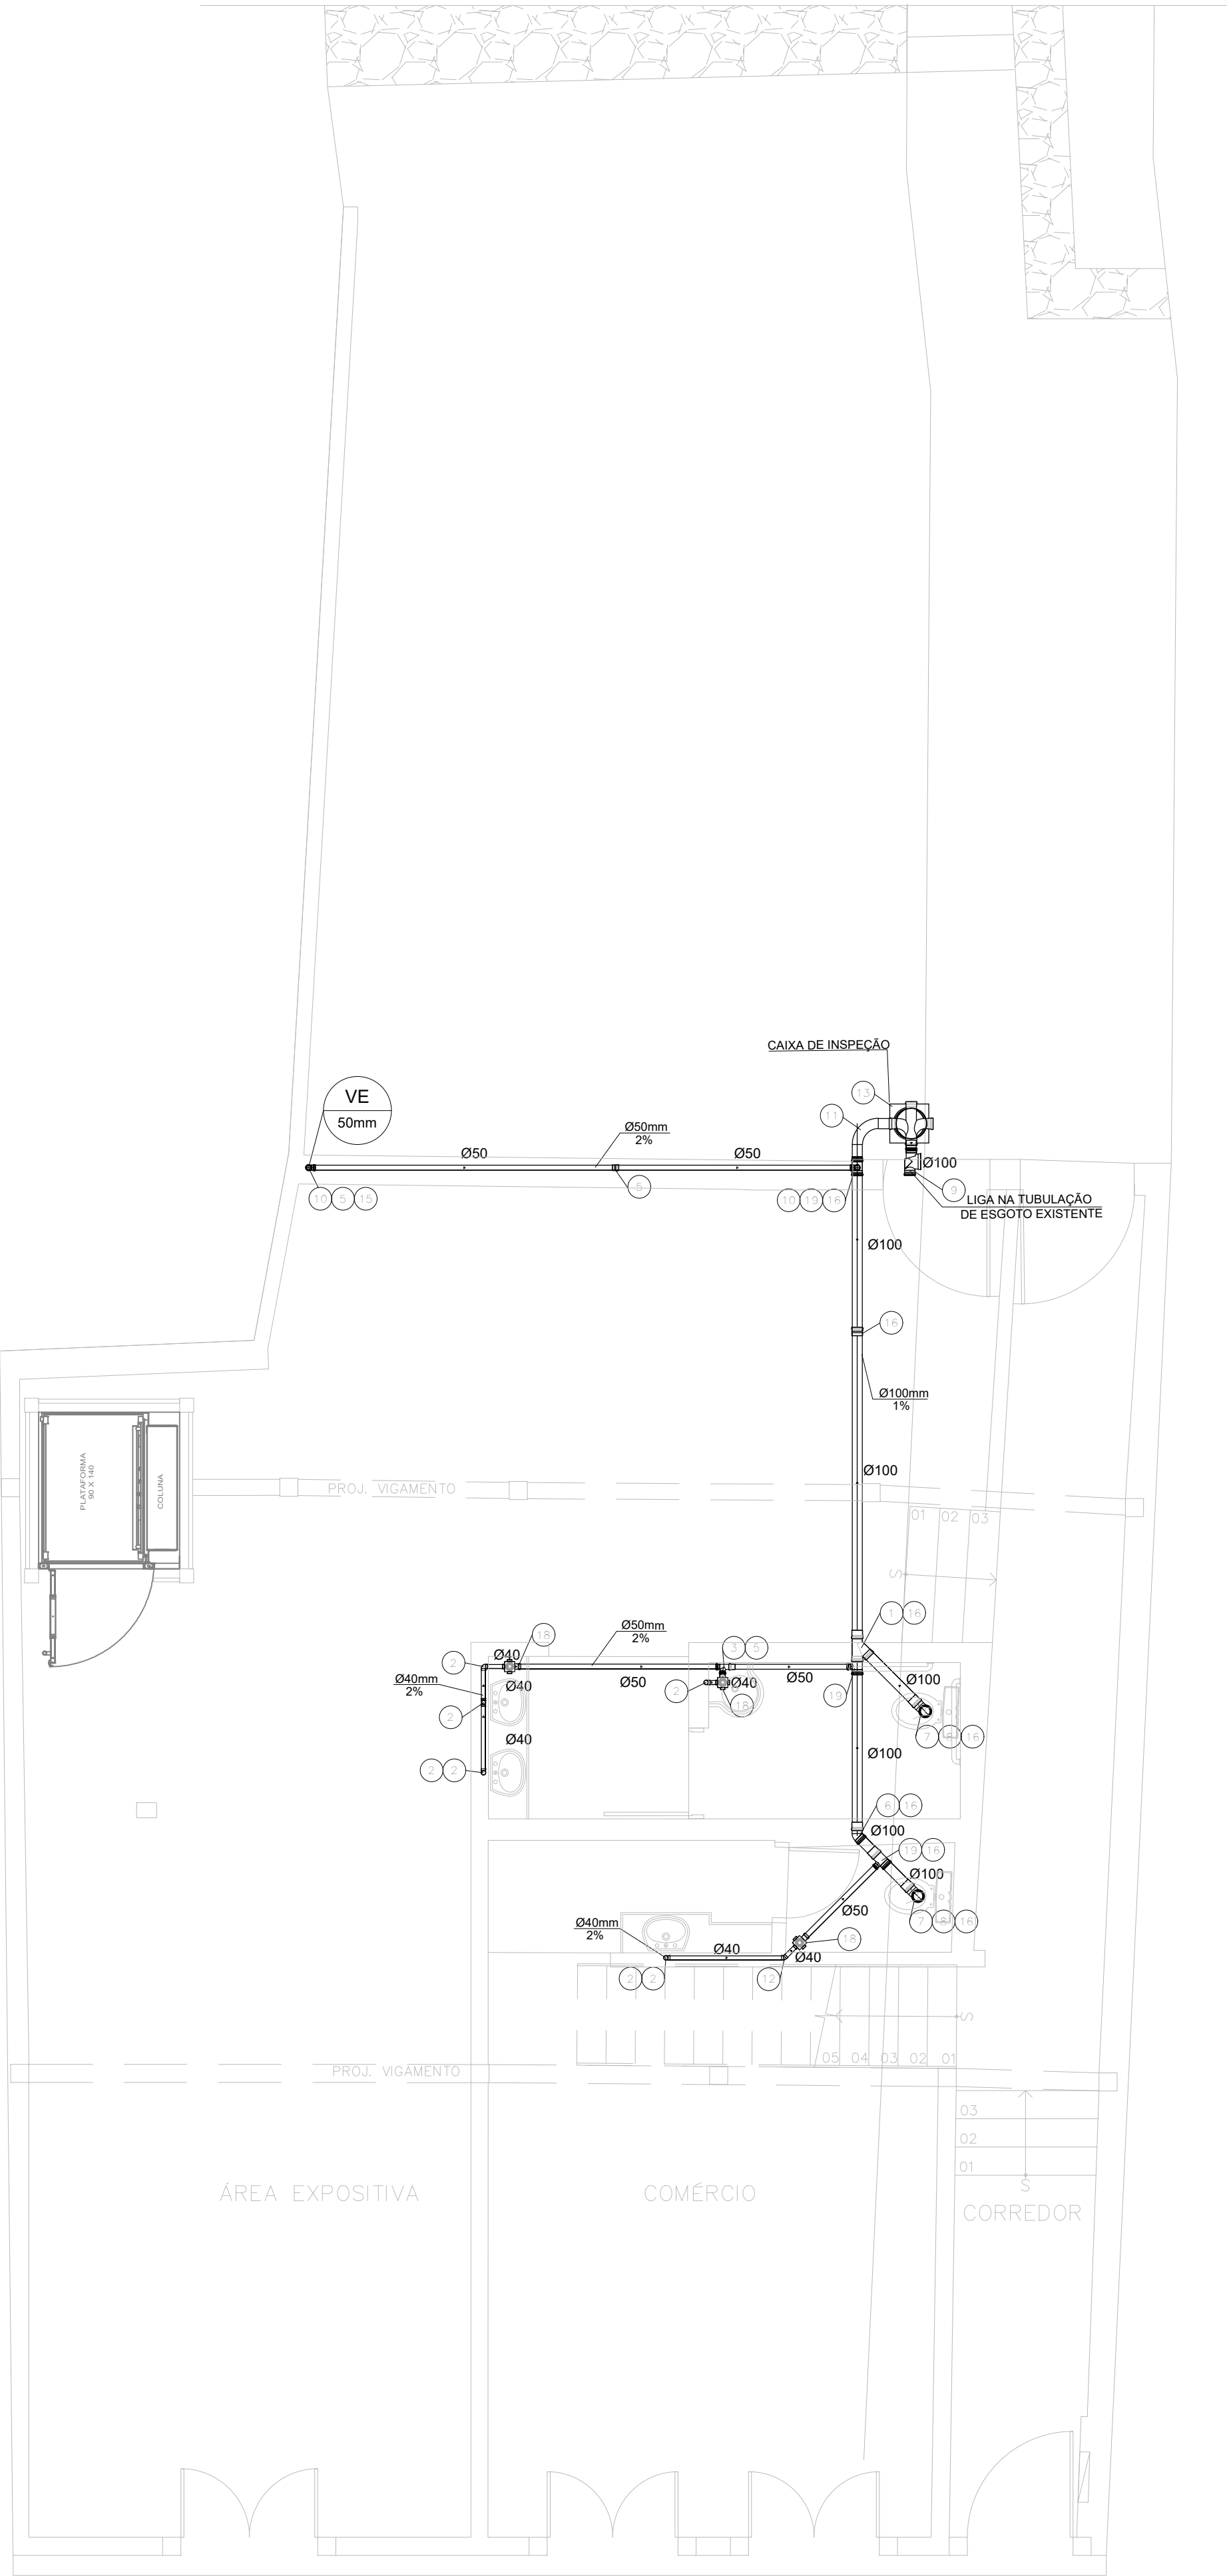


ESGOTO - PAVIMENTO TÉRREO
ESCALA: 1/50

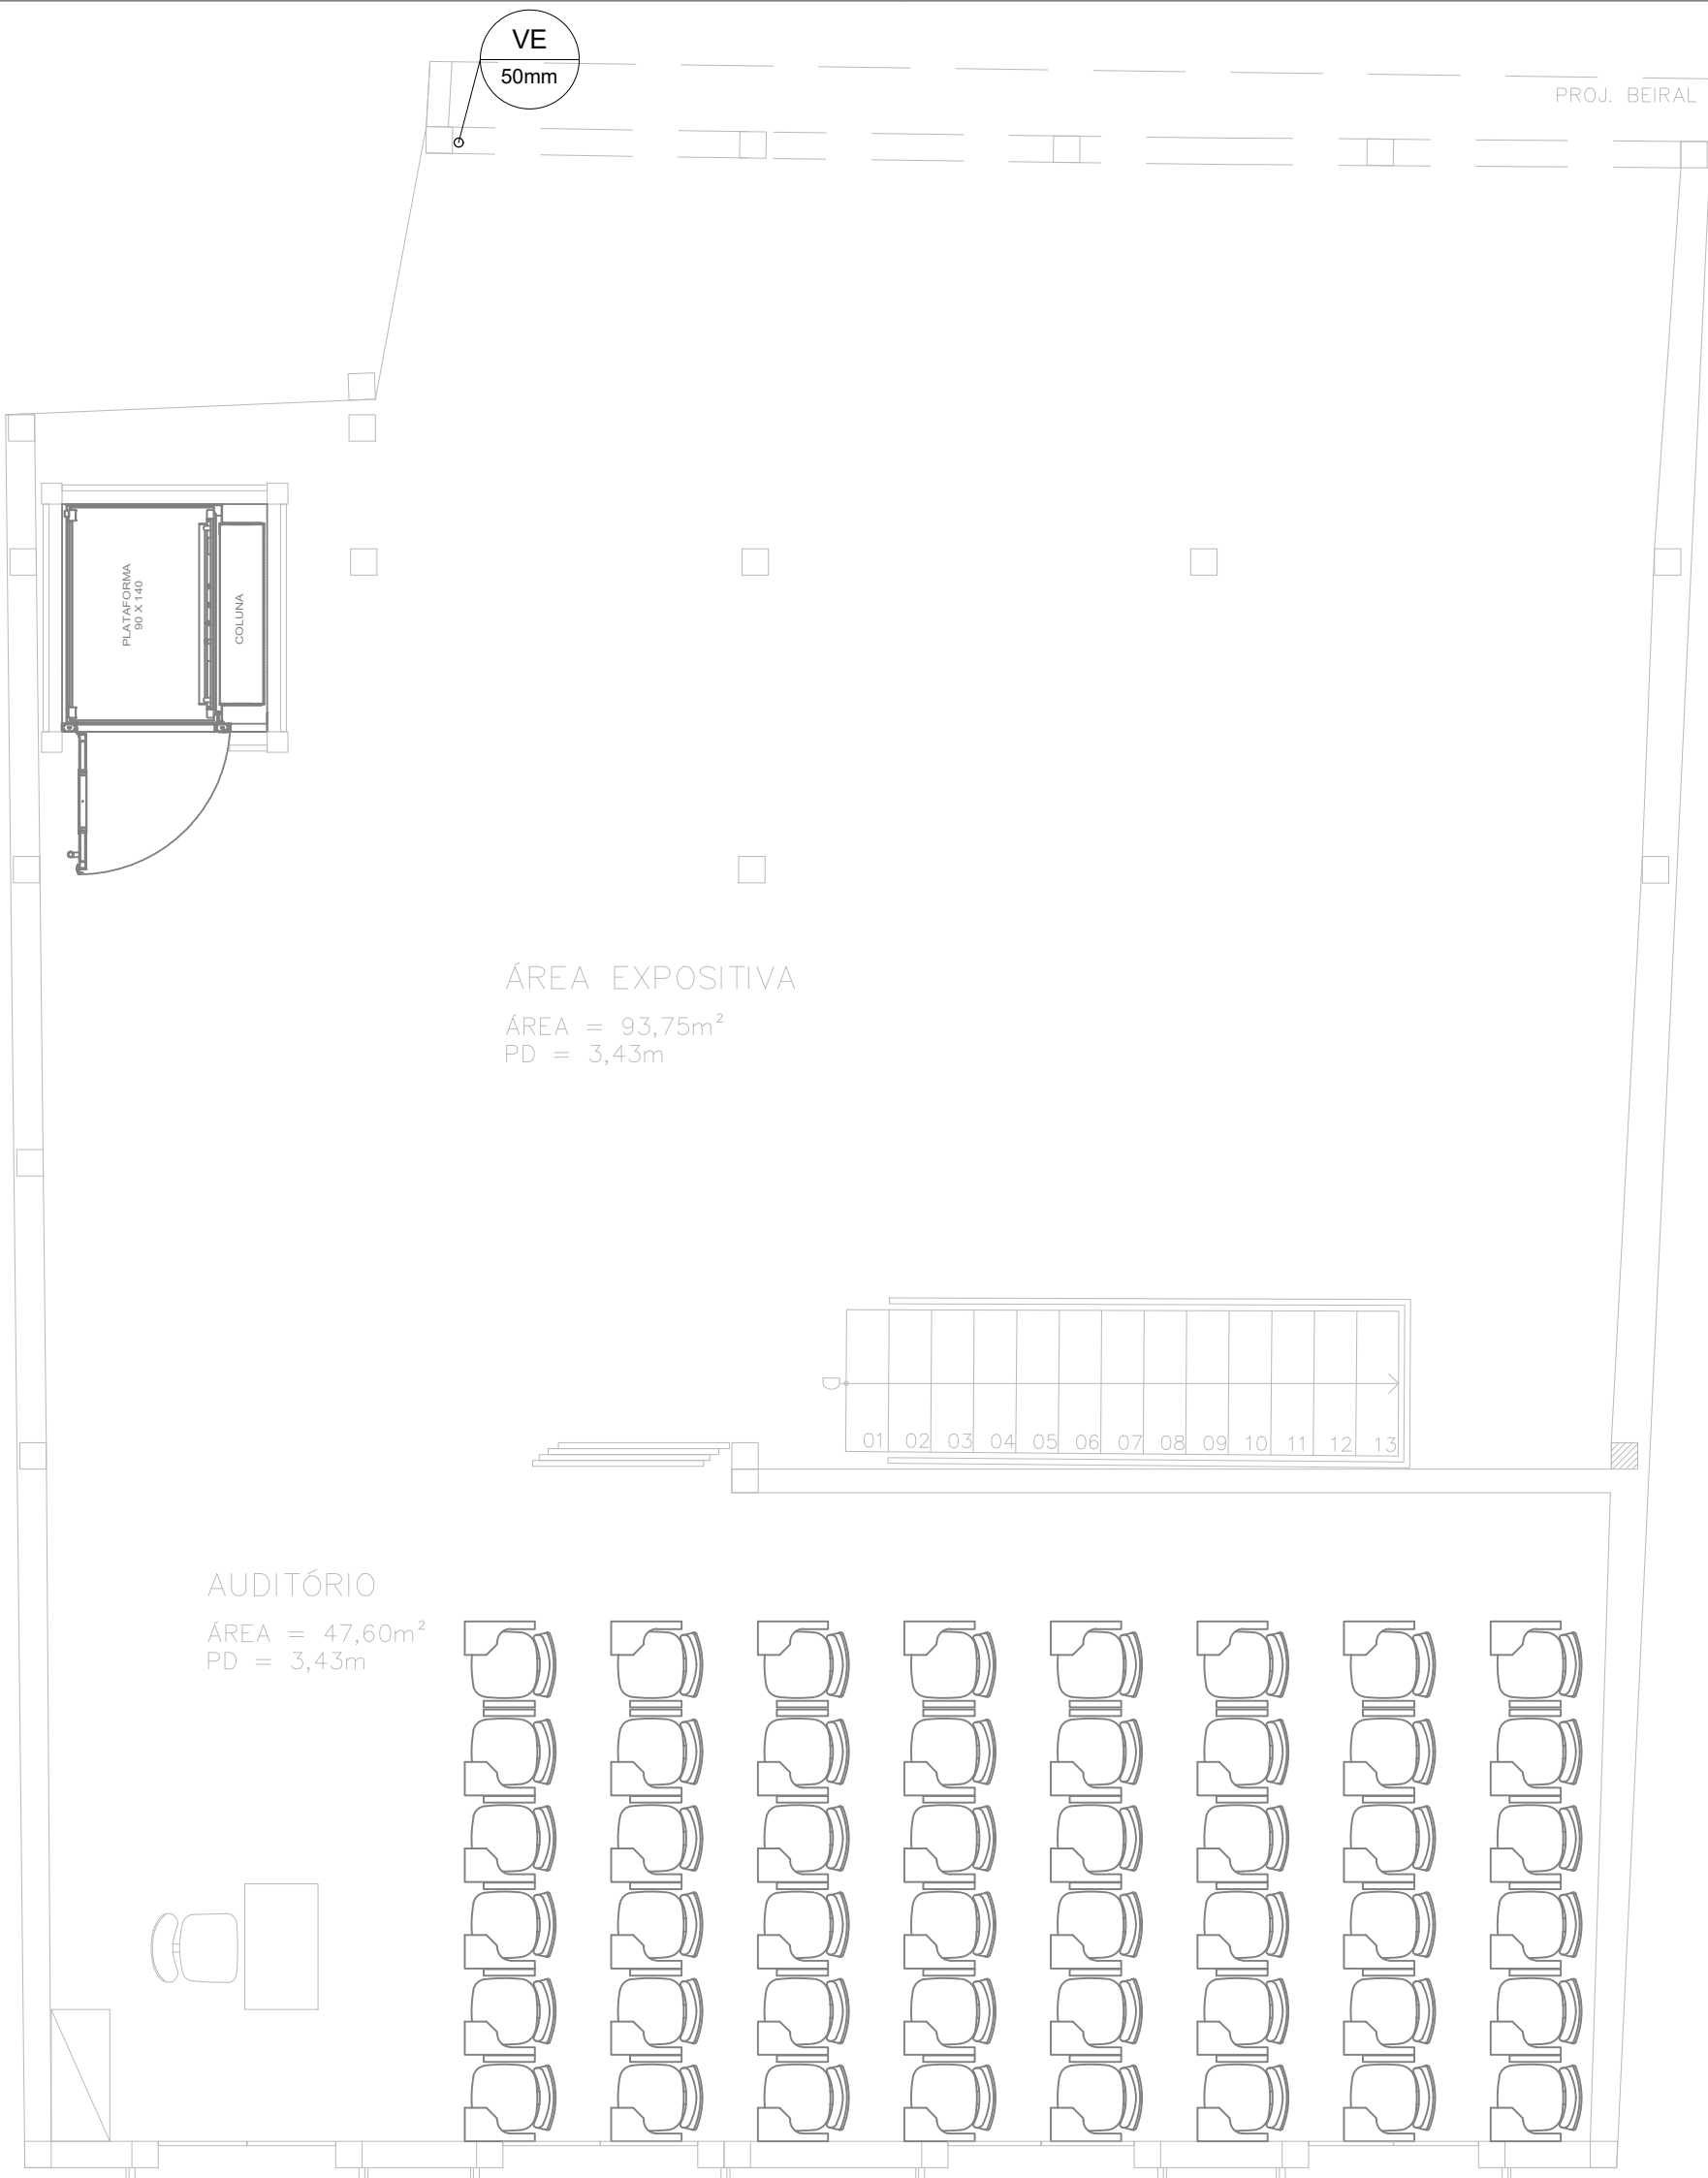


ESGOTO - 1º PAVIMENTO
ESCALA: 1/50

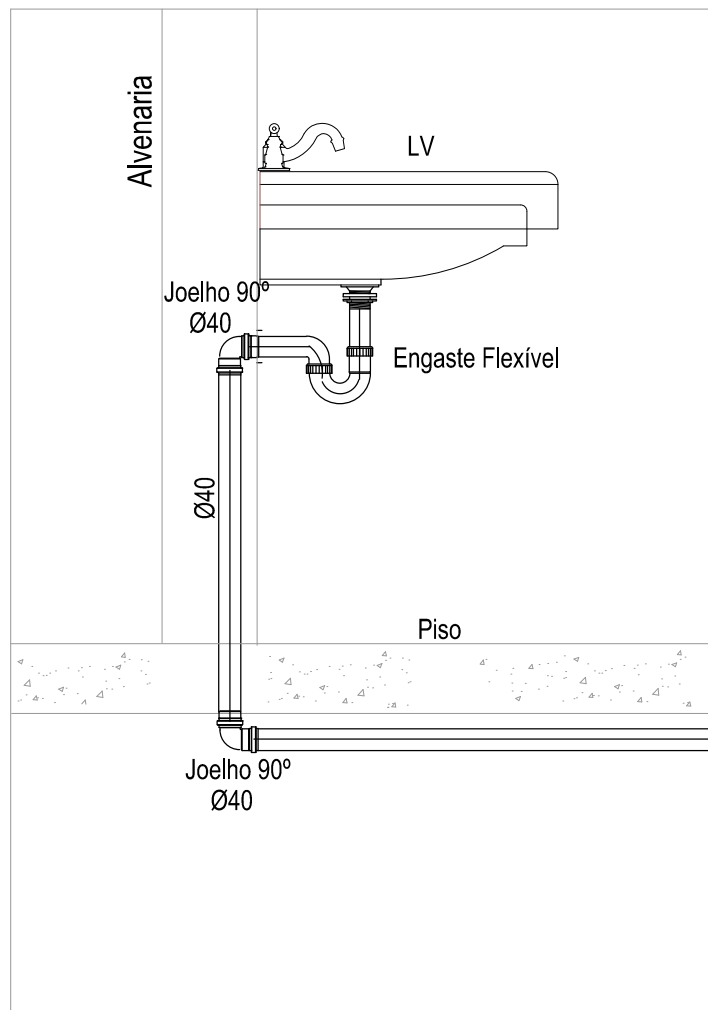

DETALHE LAVATÓRIO
SEM ESCALA

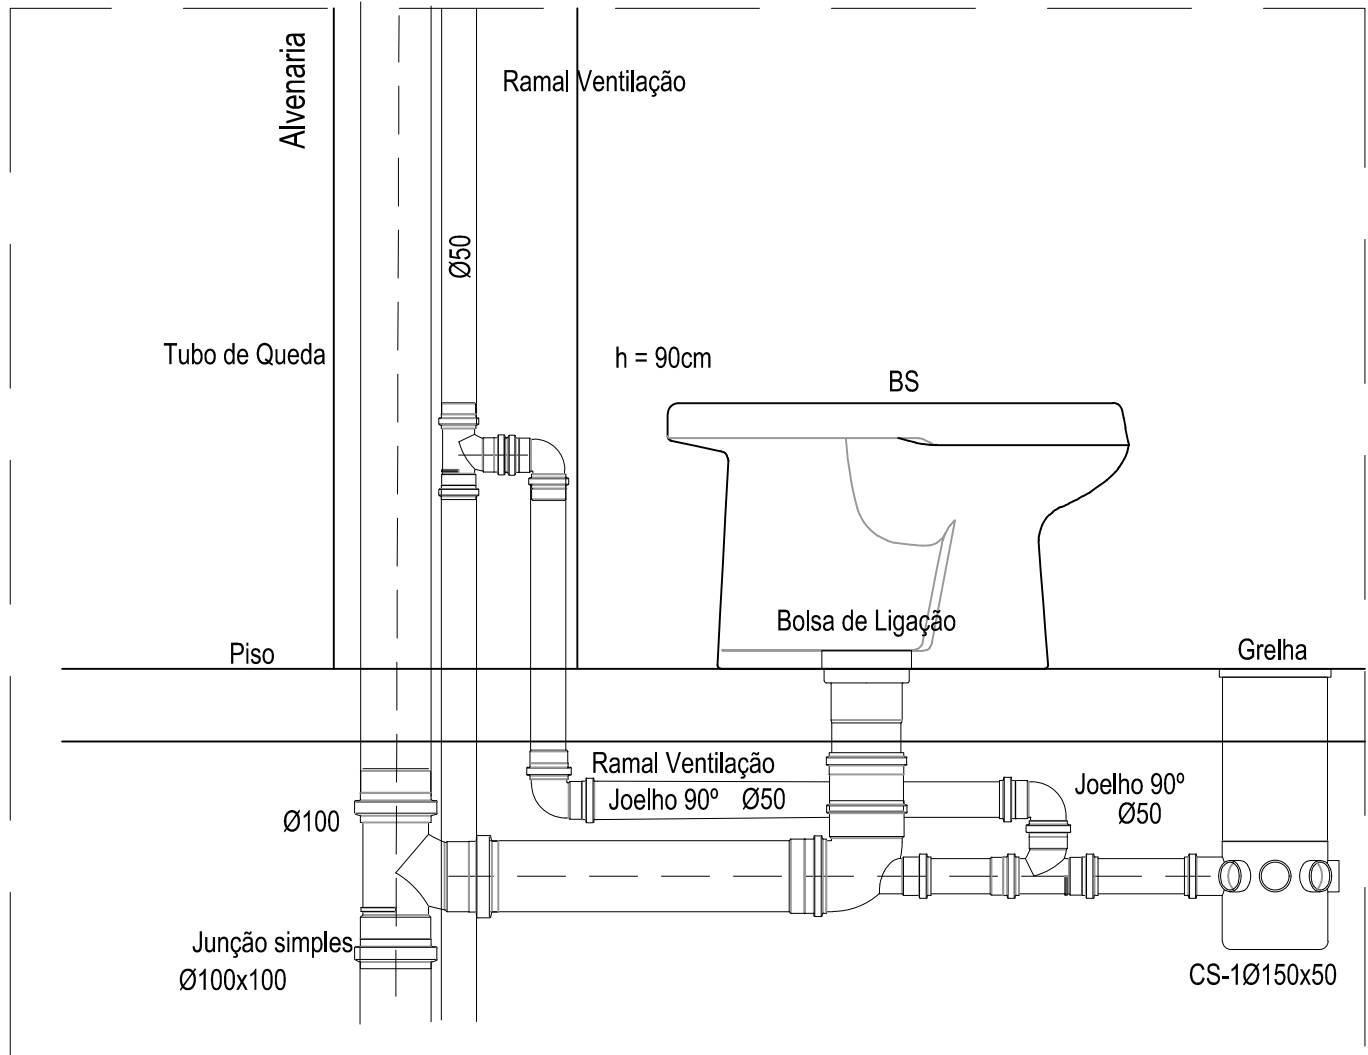

DETALHE VASO SANITÁRIO
SEM ESCALA

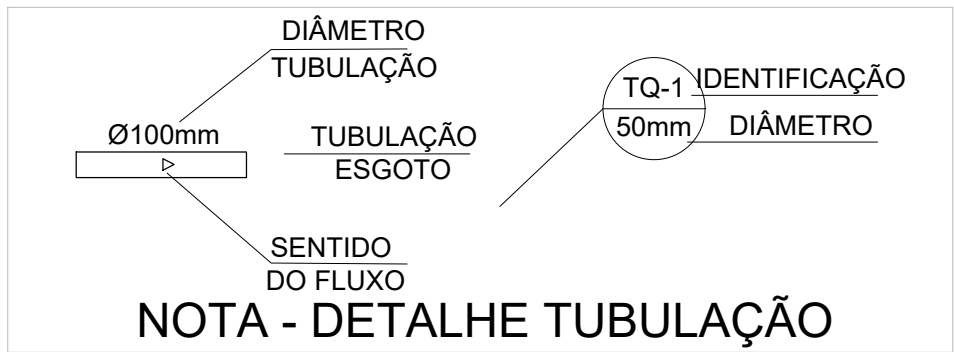

CONVERSÃO		
PVC Ø mm	Ø POLEGADAS	COBRE Ø mm
20	3/4"	16
25	1"	20
32	1 1/4"	25
40	1 1/2"	32
50	2"	40
75	3"	60


QUANTITATIVO1			
Item Nº	Descrição	Quantidade	Bloco
1	JUNCAO SIMPLES ESGOTO 100X100MM	1	
2	JOELHO 90 ESG.SECUNDARIO 40MM	7	
3	TE CURTO PARA ESGOTO 50X 50MM	1	
4	TUBO ESGOTO PRIM BV 3M 100MM	3	
5	LUVA SIMPLES ESGOTO 50MM	3	
6	JOELHO 45 ESGOTO 100MM	1	
7	ADAPTADOR P/SAIDA VASO SANIT 100MM	2	
8	CURVA 90 CURTA P/ESGOTO 100MM	2	
9	VALVULA RETENCAO ESGOTO DN100	1	
10	JOELHO 90 ESGOTO 50MM	2	
11	CURVA 90 LONGA PARA ESGOTO 100MM	1	
12	JOELHO 45 ESG.SECUNDARIO 40MM	1	
13	CAIXA DE INSPECAO ESGOTO DN100	1	
14	TE 90 ESGOTO SECUNDARIO 40MM	1	
15	TERMINAL DE VENTILACAO 50 MM	1	
16	LUVA SIMPLES ESGOTO 100MM	6	
17	TUBO ESGOTO SEC PB 3M 40MM	2	
18	CAIXA SIFONADA PG QUA BR 100X100X50MM	3	
19	TE CURTO PARA ESGOTO 100X 50MM	3	
20	TUBO ESGOTO PRIM BV 3M 50MM	4	

NOTAS GERAIS:			
1 - ESTE PROJETO FOI ELABORADO A PARTIR DOS PROJETO:			
1.1 - ARQUITETÔNICO:			
2 - LOUÇAS E METAIS ESTÃO ESPECIFICADOS NO PROJETO ARQUITETÔNICO			
3 - PARA EXECUÇÃO CONSULTAR UM ENGENHEIRO CALCULISTA ANTES DA EXECUÇÃO DE QUALQUER FURO OU CORTE EM LAJE, VIGAS E PILARES.			
4 - TODOS OS EIXOS DAS PEÇAS HIDRÁULICAS (BACIA SANITÁRIAS, CUBAS, LAVATÓRIOS, ETC.) DEVERÃO SEGUIR AS COTAS DO PROJETO ARQUITETÔNICO.			
5 - A COLUNA DE VENTILAÇÃO DEVERÁ FICAR NO MÍNIMO A 50CM ACIMA DO TELHADO.			
6 - VERIFICAR COTAS COM O PROJETO ARQUITETÔNICO			
7 - REALIZAR MANUTENÇÃO CONFORME SOLICITAÇÃO DOS FABRICANTES.			
8-SEGUIR INSTALAÇÃO DE CADA FABRICANTE			
REVISÃO	DATA	DESCRIÇÃO	DESENHO

			
MARIANA		HID 02/03	
TÍTULO MUSEU DA CIDADE — RESTAURO DE CASARÃO		DATA: 25/11/2021	
PROJETO HIDROSSANITÁRIO — ESGOTO		ESCALA: INDICADA	
ETAPA PROJETO BÁSICO DE INTERVENÇÃO		ÁREA 302,46 m2	
CONTEÚDO DA PRANCHA: DETALHAMENTO DO SISTEMA HIDRÁULICO		VERSÃO R00	
RESPONSÁVEL PELO PROJETO CÉSAR AUGUSTO FIGUEIREDO		CREA 78.542D	
DESENHO Q. GUILHERME		VERSÃO R00	



ÁGUAS PLUVIAIS - COBERTURA

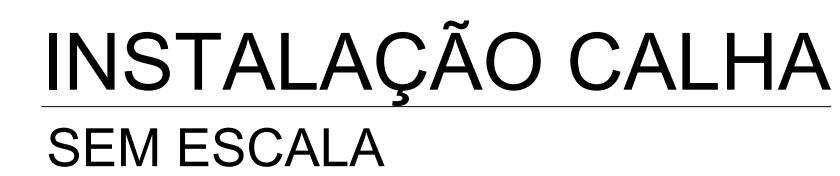

HID_PLUVIAIS_REV.F.dwg 29-nov-21 **Formato A1**